# Podélný profil: VARIANTA B M 1:7500/750

Rozsah: km 0,00000 - km 5,42467

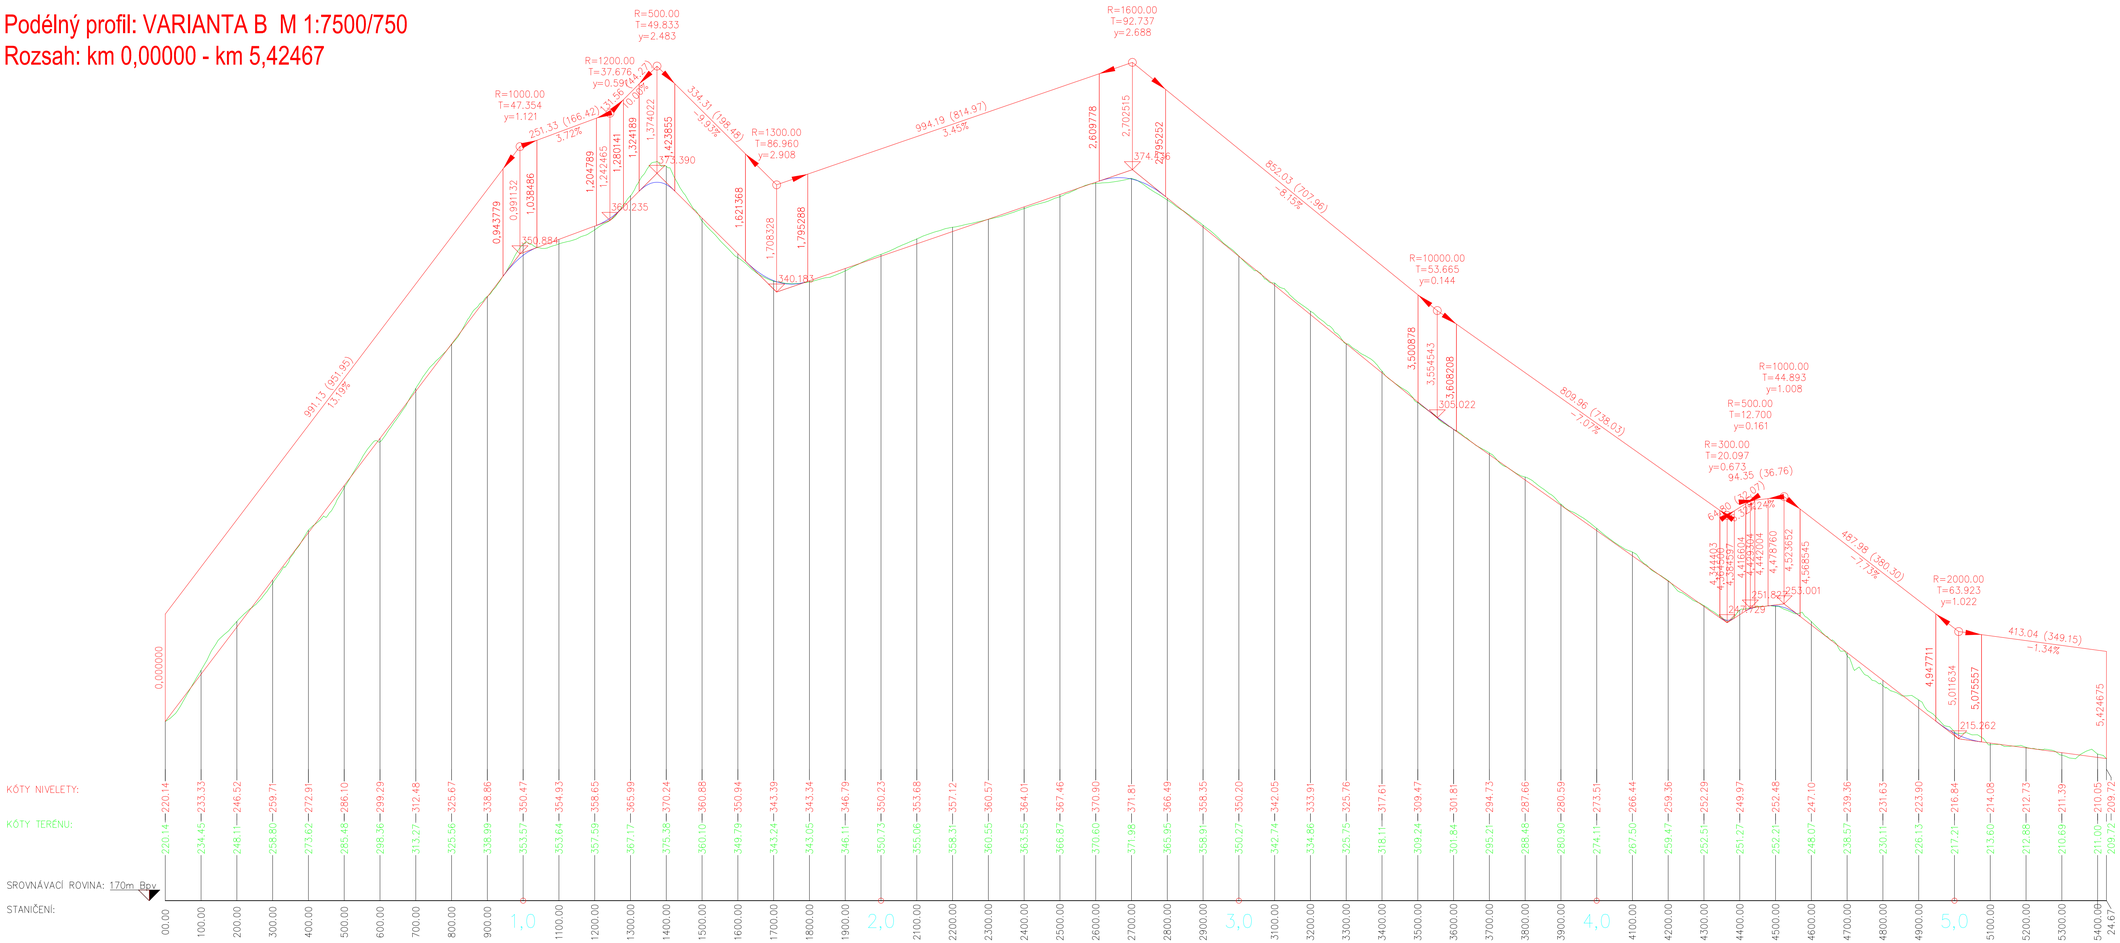


| | | | |
|---|---|---|---|
| ČESKÉ VYSOKÉ UČENÍ TECHNICKÉ V PRAZE<br>FAKULTA DOPRAVNÍ<br>ÚSTAV DOPRAVNÍCH SYSTÉMŮ | | | |
| VYPRACOVAL: Pavel Tempel | VEDOUCÍ PRÁCE: Ing. Bc. DAGMAR KOČÁRKOVÁ, Ph. D. | | |
| NÁZEV PRÁCE: CYKLOSTEZKA V ÚSEKU ŽELENICE - BÍLINA | | | |
| TYP PRÁCE: Bakalářská práce | DATUM: 08/2018 | MĚŘÍTKO: 1:7 500/750 | FORMÁT: 10 x A4 |
| VARIANTA B - PODÉLNÝ PROFIL | | | ČÍSLO PŘÍLOHY: C.8. |