


ZÁMEK – JAROMĚŘICE NAD ROKYTNOU  
 PŮDORYS 2. PATRA – ČÁST A  
 M 1:50

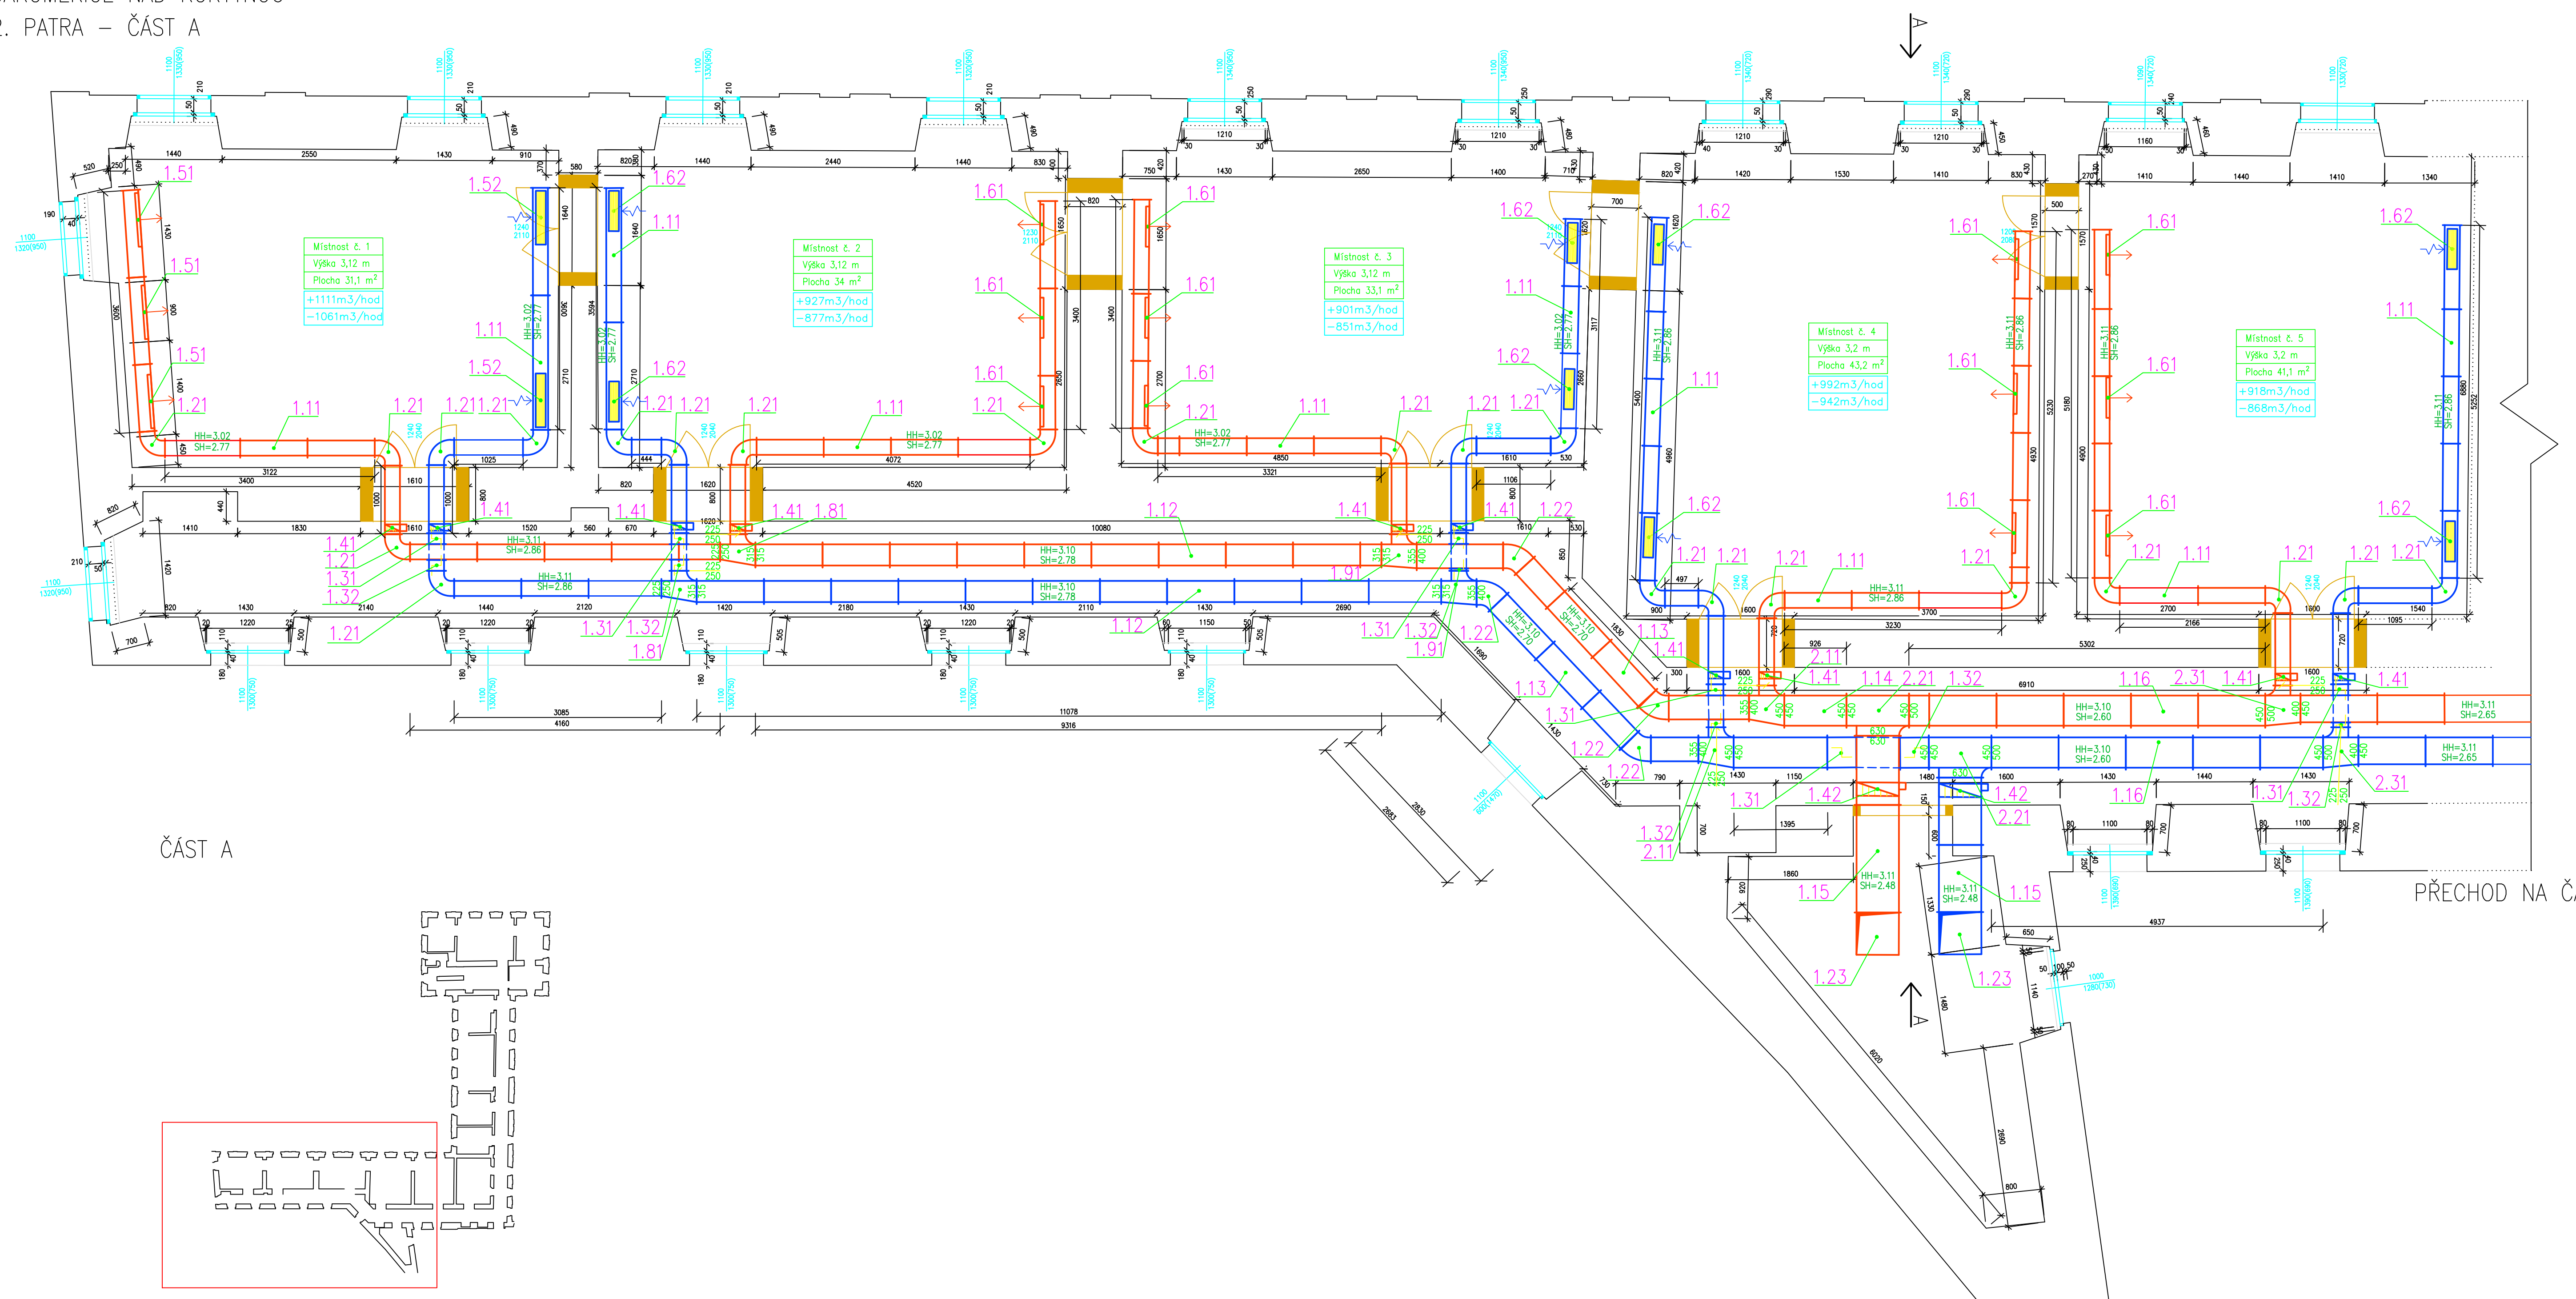

**LEGENDA**

	PŘÍVÁDĚCÍ VZDUCHOVODY
	ODVÁDĚCÍ VZDUCHOVODY
	PŘÍVOD VZDUCHU
	ODVOD VZDUCHU
HH	HORNÍ HRANA POTRUBÍ
SH	SPODNÍ HRANA POTRUBÍ

VEŠKERÉ VZDUCHOVODY TEPELNĚ IZOLOVAT

**LEGENDA PRVKŮ**

Č.	DRUH PRVKU
1.11	ČTYŘHRANÉ POTRUBÍ 225X250
1.12	ČTYŘHRANÉ POTRUBÍ 315X315
1.13	ČTYŘHRANÉ POTRUBÍ 355X400
1.14	ČTYŘHRANÉ POTRUBÍ 450X450
1.15	ČTYŘHRANÉ POTRUBÍ 630X630
1.16	ČTYŘHRANÉ POTRUBÍ 450X500
1.21	KOLENO 90° 225X250
1.22	KOLENO 45° 355X400
1.23	KOLENO 90° 630X630
1.31	PŘECHOD DOLŮ
1.32	PŘECHOD NAHORŮ
1.41	POŽÁRNÍ KLAPKA 225X250
1.42	POŽÁRNÍ KLAPKA 630X630
1.51	PŘÍVODNÍ VYÚSTKA 800x200
1.52	ODVODNÍ VYÚSTKA 800x200
1.61	PŘÍVODNÍ VYÚSTKA 600x200
1.62	ODVODNÍ VYÚSTKA 600x200
1.81	ODBOČKA 225X250–315X315–225X250
1.91	ODBOČKA 315X315–355X400–225X250
2.11	ODBOČKA 355X400–450X450–225X250
2.21	ODBOČKA 450X450–630X630–450X500
2.31	ODBOČKA 450X500–400X450–225X250

NAVŘEL	Autor	Datum	PŘEKL	Podpis	Datum	MĚŘÍTKO	1:50
KRESEL	Matyáš Petr	6.6.2018	SOVĚŘIL				
VEDOUČÍ	Ing. Jindřich Boháč						
ČESKÉ VYSOKÉ UČENÍ TECHNICKÉ V PRAZE		NÁZEV		PŮDORYS 2. PATRA – ČÁST A			
<b>FAKULTA STROJNÍ</b>		ČÍSLO VÝKRESU		001			
							LST: