


Podélný profil II/107 - část 1
 km 0,00000 - km 0,80000
 M 1:1000/100

M 1:1000/100

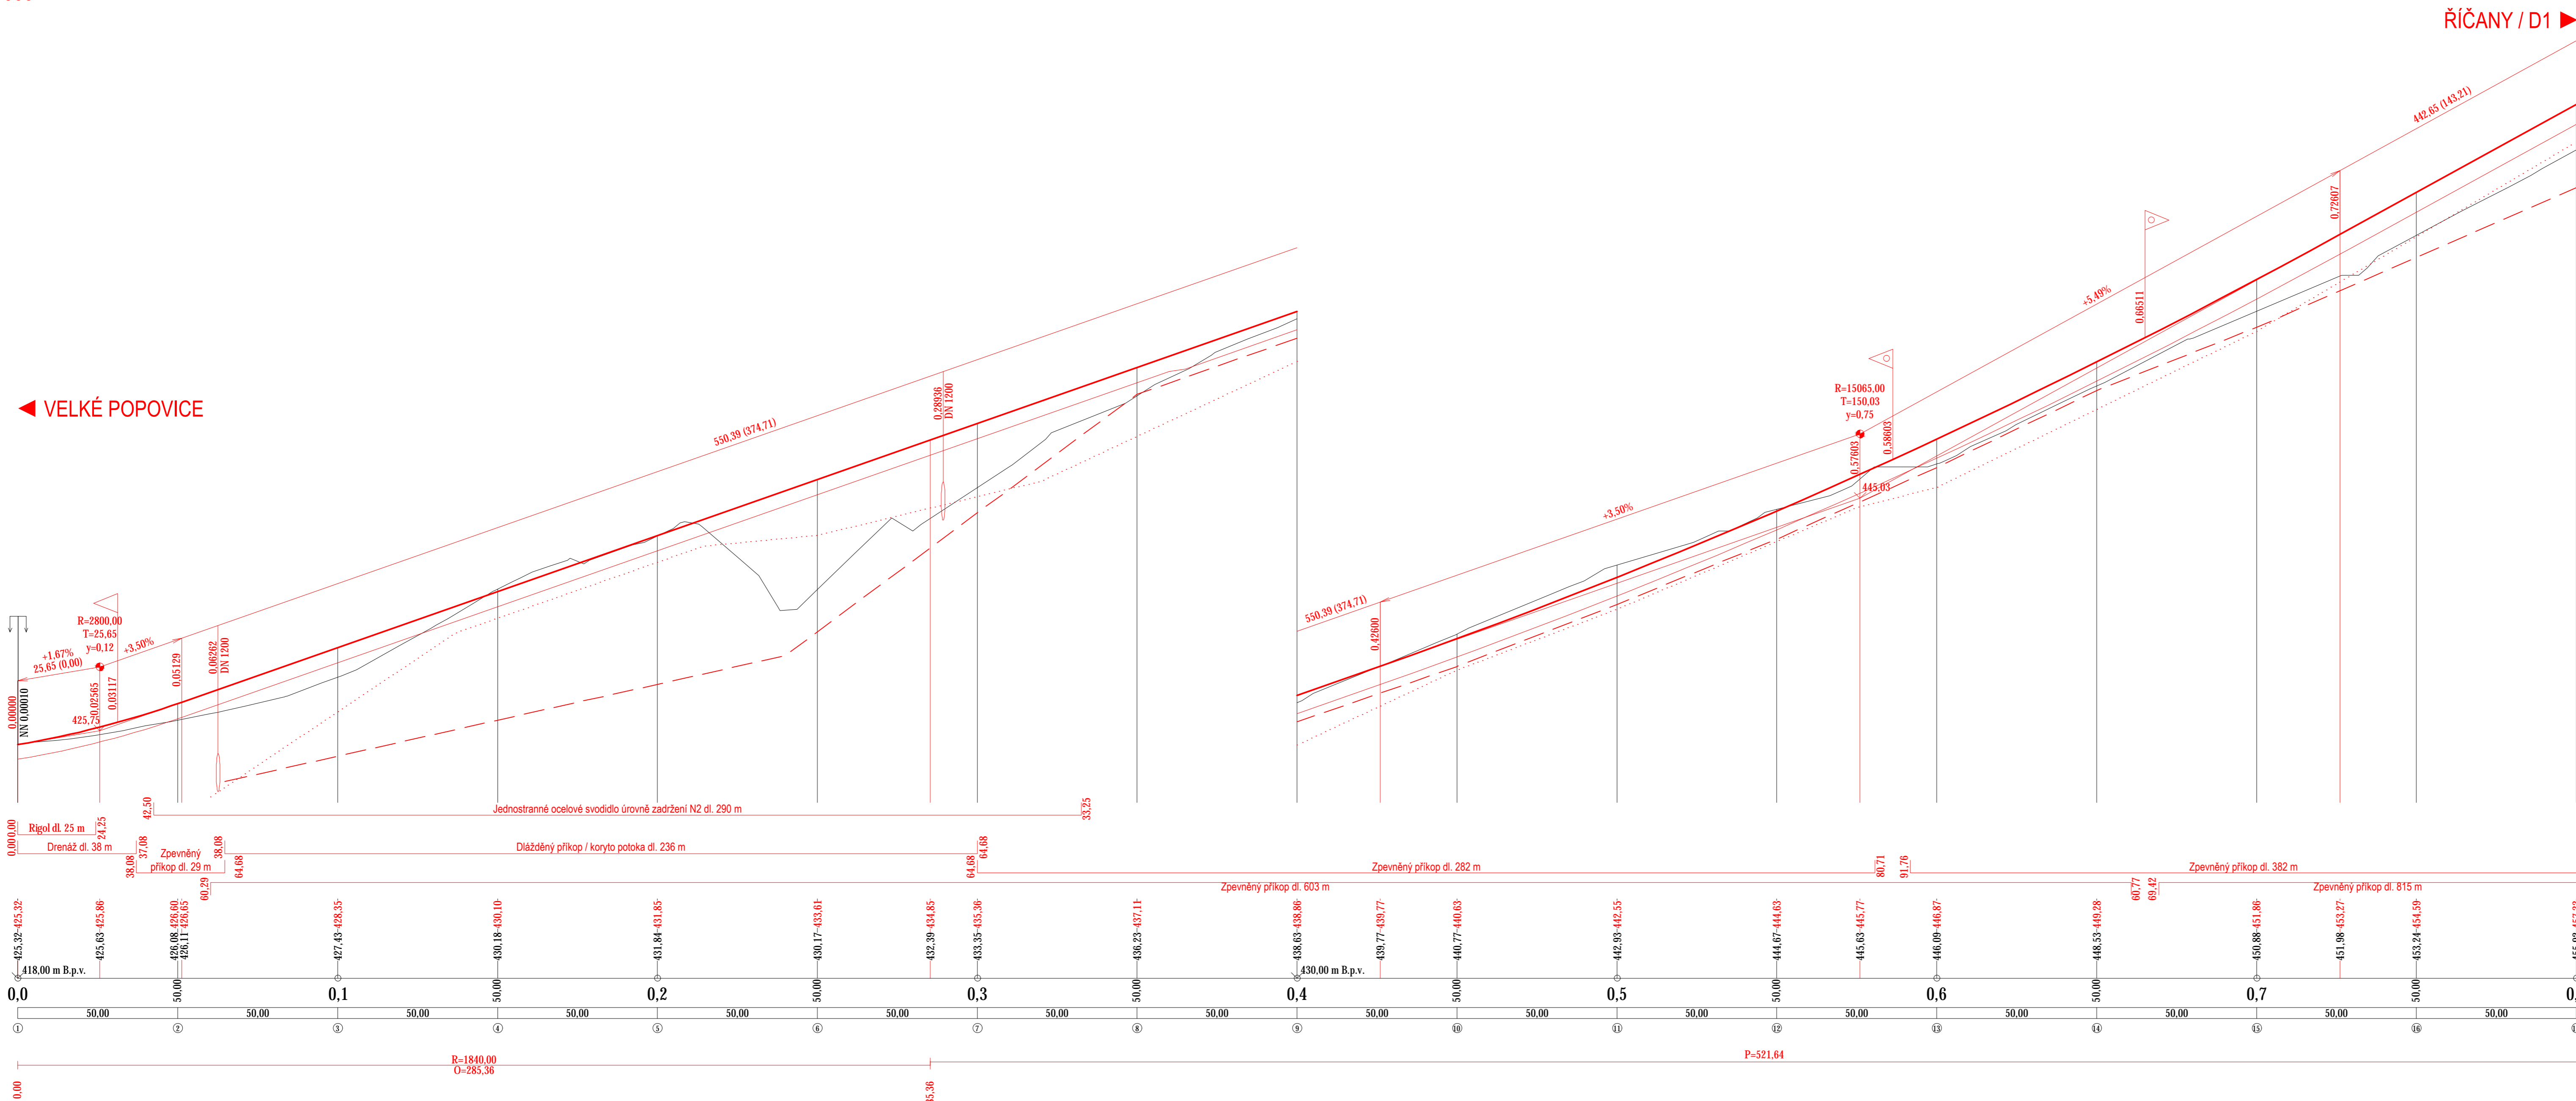

ČESKÉ VYSOKÉ UČENÍ TECHNICKÉ V PRAZE FAKULTA DOPRAVNÍ K617 ÚSTAV LOGISTIKY A MANAGEMENTU DOPRAVY			
VYPRACOVAL: TOMÁŠ BARTÁK	VEDOUCÍ: ING. PETR ŠATRA ING. ZDENĚK MICHL		
NÁZEV BAKALÁRSKÉ PRÁCE: ZHDNOCENÍ NÁKLADŮ A ÚROVNĚ KVALITY DOPRAVY VARIANT VEDENÍ SILNICE Č. II/107			
NÁZEV PŘÍLOHY: VARIANTA PŘELOŽKA - PODÉLNÝ PROFIL - ČÁST 1			
MĚŘÍTKO: 1:1000/100	DATUM: 27.8.2018	Č. PŘÍLOHY: 4.1	