

Podélný profil II/107 - část 3  
 km 1,45000 - km 1,91303  
 M 1:1000/100

SKLONOVÉ POMĚRY:

NIVELETA:

PLÁŇ:

PŘÍKOPY:

..... PRAVOSTRANNÝ  
 ——— LEVOSTRANNÝ

ZMĚNA PŘÍČNĚHO SKLONU:

KÓTY NIVELETY:

KÓTY TERÉNU:


SROVNÁVACÍ ROVINA:

STANIČENÍ:

VZDÁLENOST PŘ. ŘEZŮ:

ČÍSLO ŘEZU:

SMĚROVÉ POMĚRY:

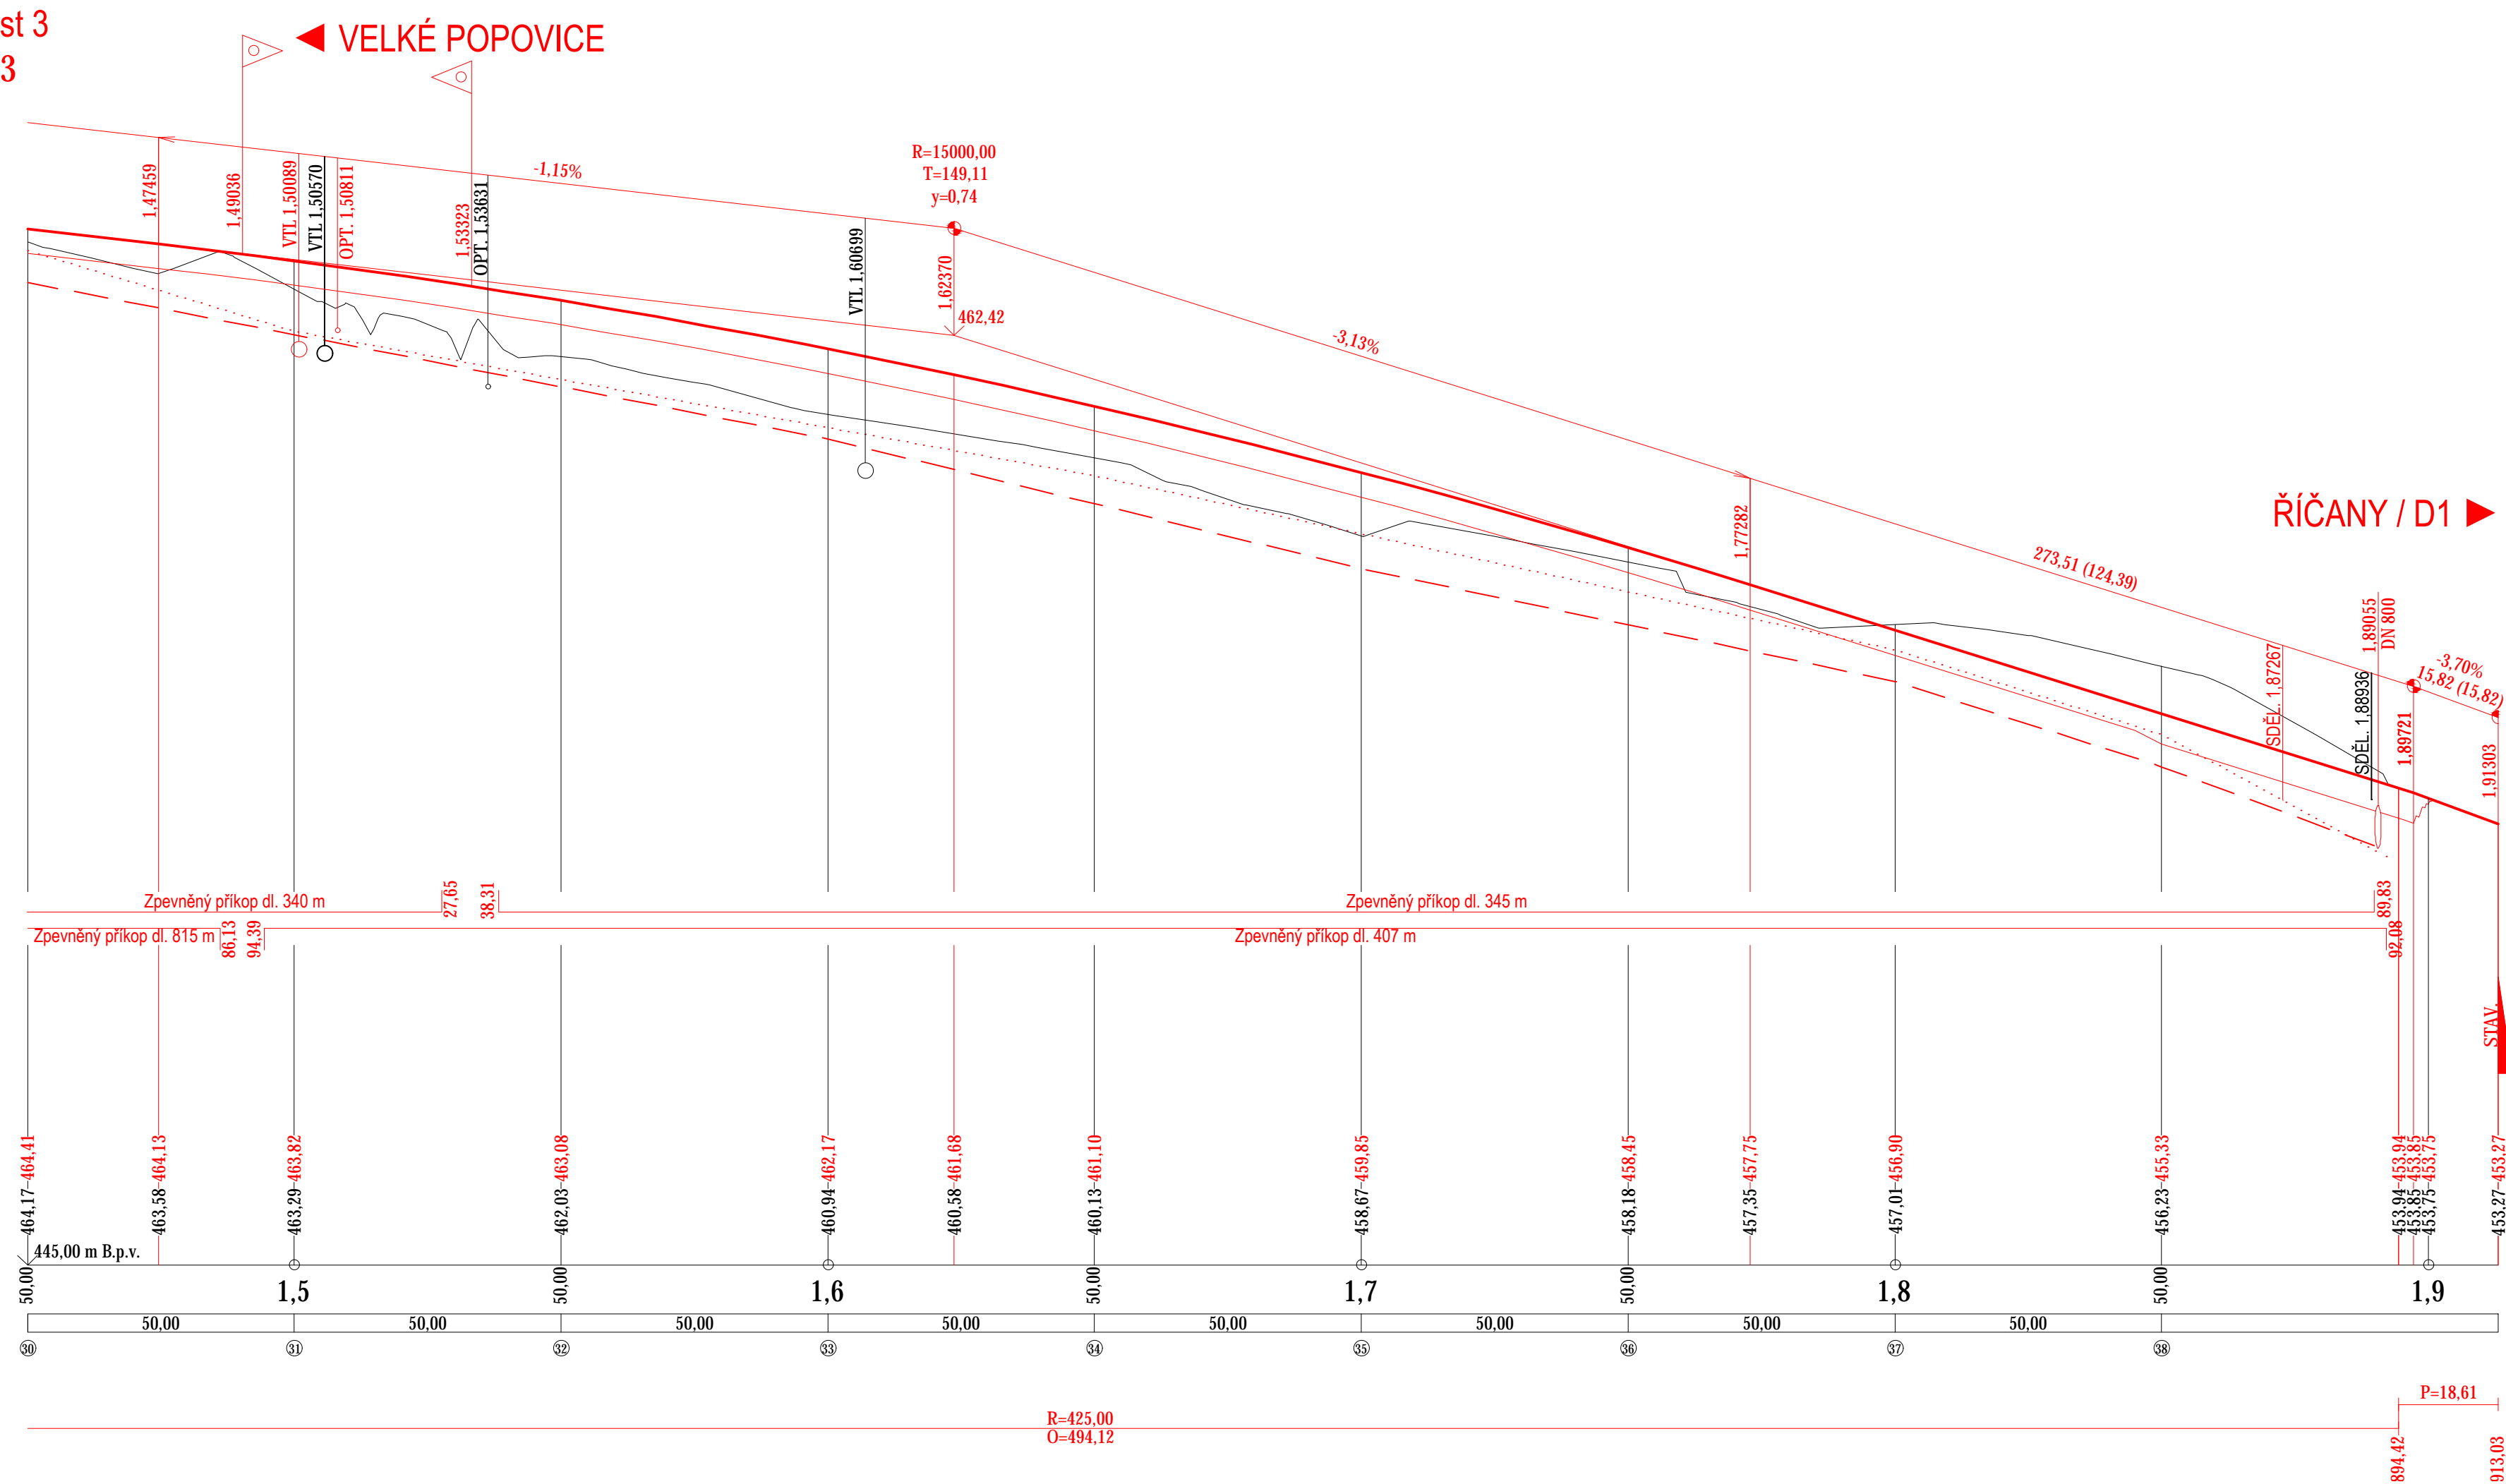

ČESKÉ VYSOKÉ UČENÍ TECHNICKÉ V PRAZE FAKULTA DOPRAVNÍ K617 ÚSTAV LOGISTIKY A MANAGEMENTU DOPRAVY			
VYPRACOVAL: TOMÁŠ BARTÁK	VEDOUCÍ: ING. PETR ŠATRA ING. ZDENĚK MICHL		
NÁZEV BAKALÁŘSKÉ PRÁCE: ZHODNOCENÍ NÁKLADŮ A ÚROVNĚ KVALITY DOPRAVY VARIANT VEDENÍ SILNICE Č. II/107			
NÁZEV PŘÍLOHY: VARIANTA PŘELOŽKA - PODÉLNÝ PROFIL - ČÁST 3			
MĚŘÍTKO: 1:1000/100	DATUM: 27.8.2018	Č. PŘÍLOHY: 4.3	