


# PODÉLNÝ PROFIL: SILNICE II/150 - S 9,5/70

## M 1:10000/1000

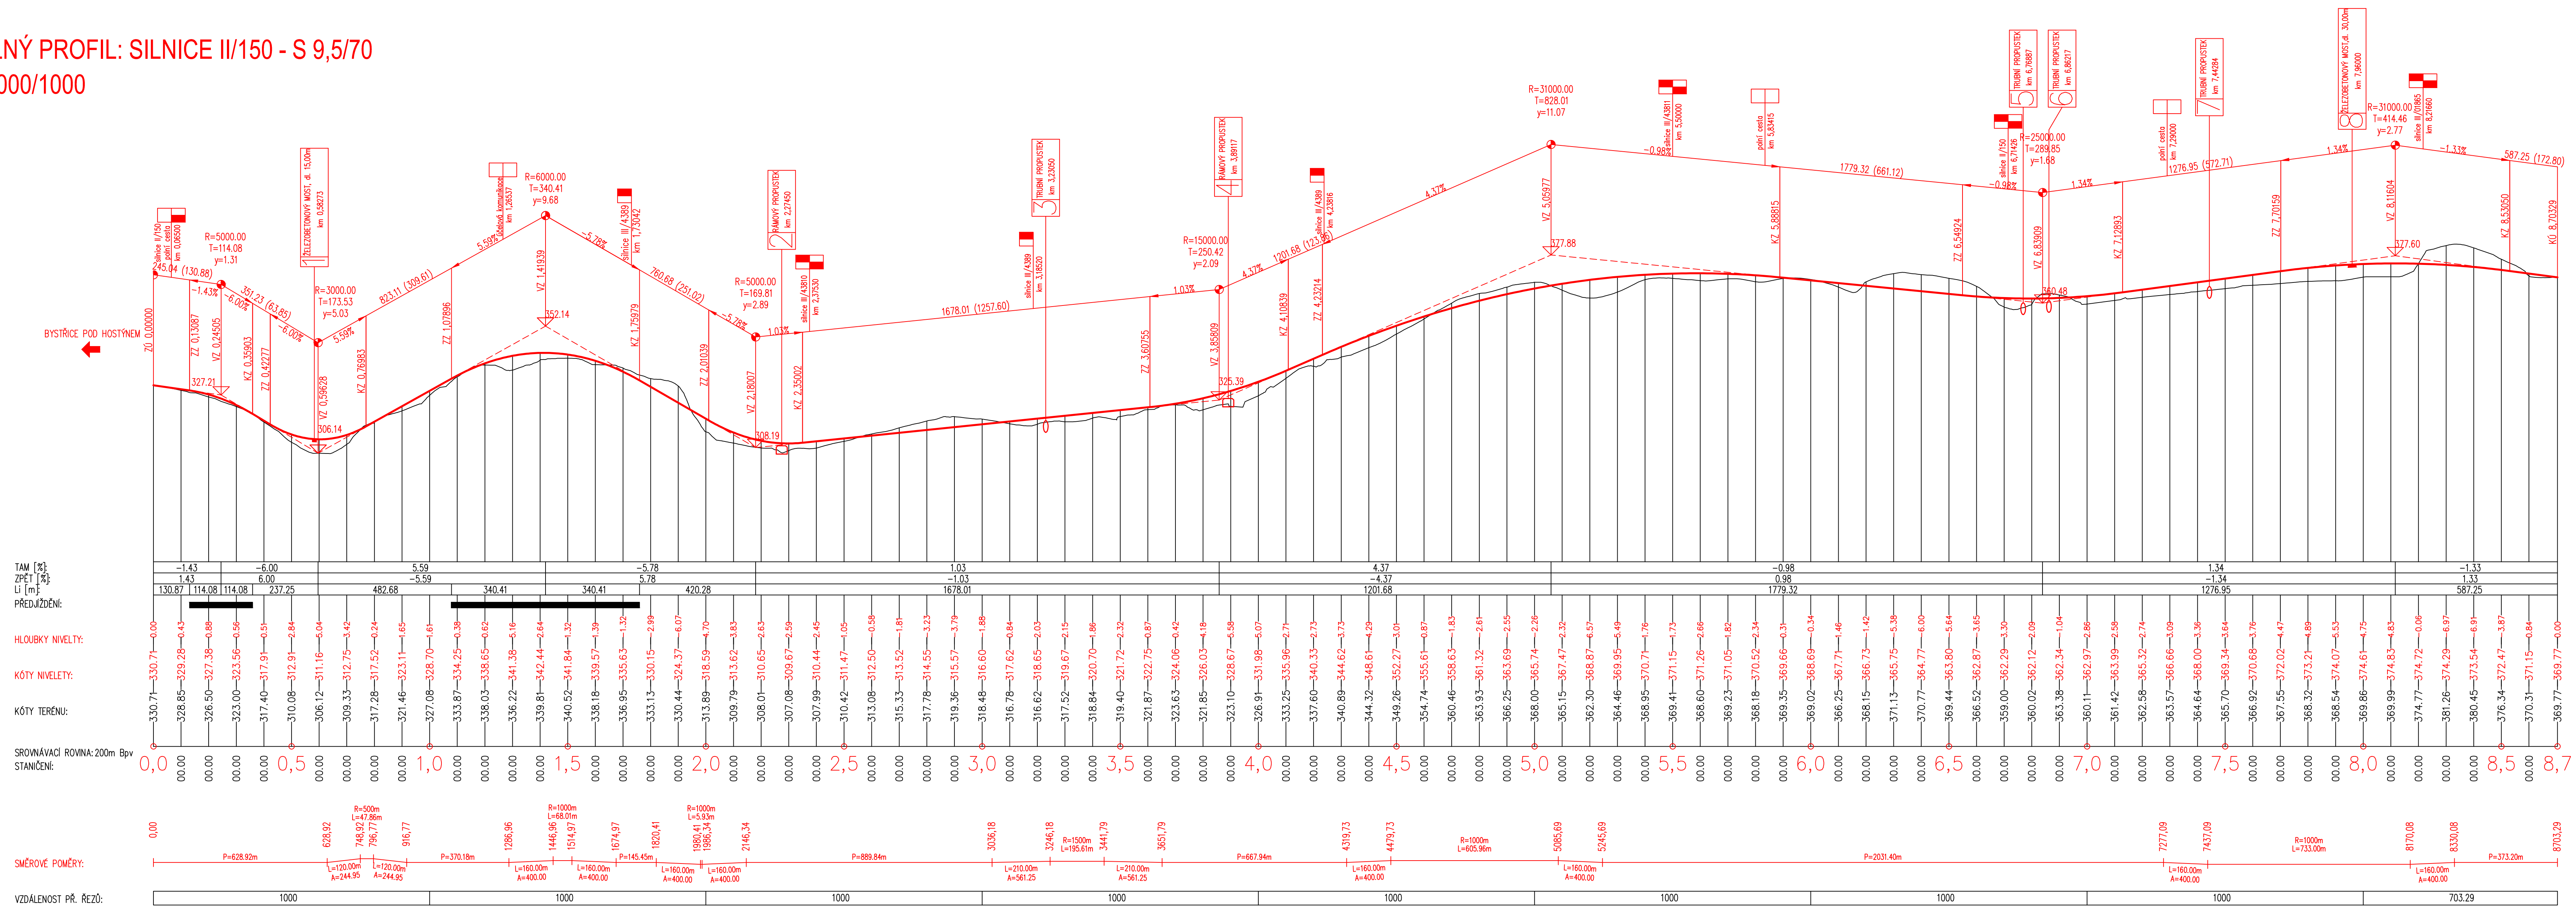

VYPRACOVAL:	VEDOUCÍ PRÁCE:	VEDOUCÍ ÚSTAVU:	
Aleš Trněný	Ing. Tomáš Honc	Ing. Martin Jacura Ph. D.	
OBOR: DOPRAVNÍ SYSTÉMY A TECHNIKA			
ÚSTAV: ÚSTAV DOPRAVNÍCH SYSTÉMŮ			
AKCE:	PROVĚŘENÍ NÁVRHU SILNICE II/150 V ÚSEKU BYSTRICE POD HOSTÝNĚM – KOMÁRNO		
FORMÁT:	12x44		
DATUM:	8/2018		
STUPEŇ:	BAKALÁŘSKÁ PRÁCE		
OBSAH:	PODÉLNÝ PROFIL		
MĚŘÍTKO:	1:10000 1:1000		ČÍSLO PŘÍLOHY: 2