


OBJEKT 1 – POHLED VÝCHODNÍ

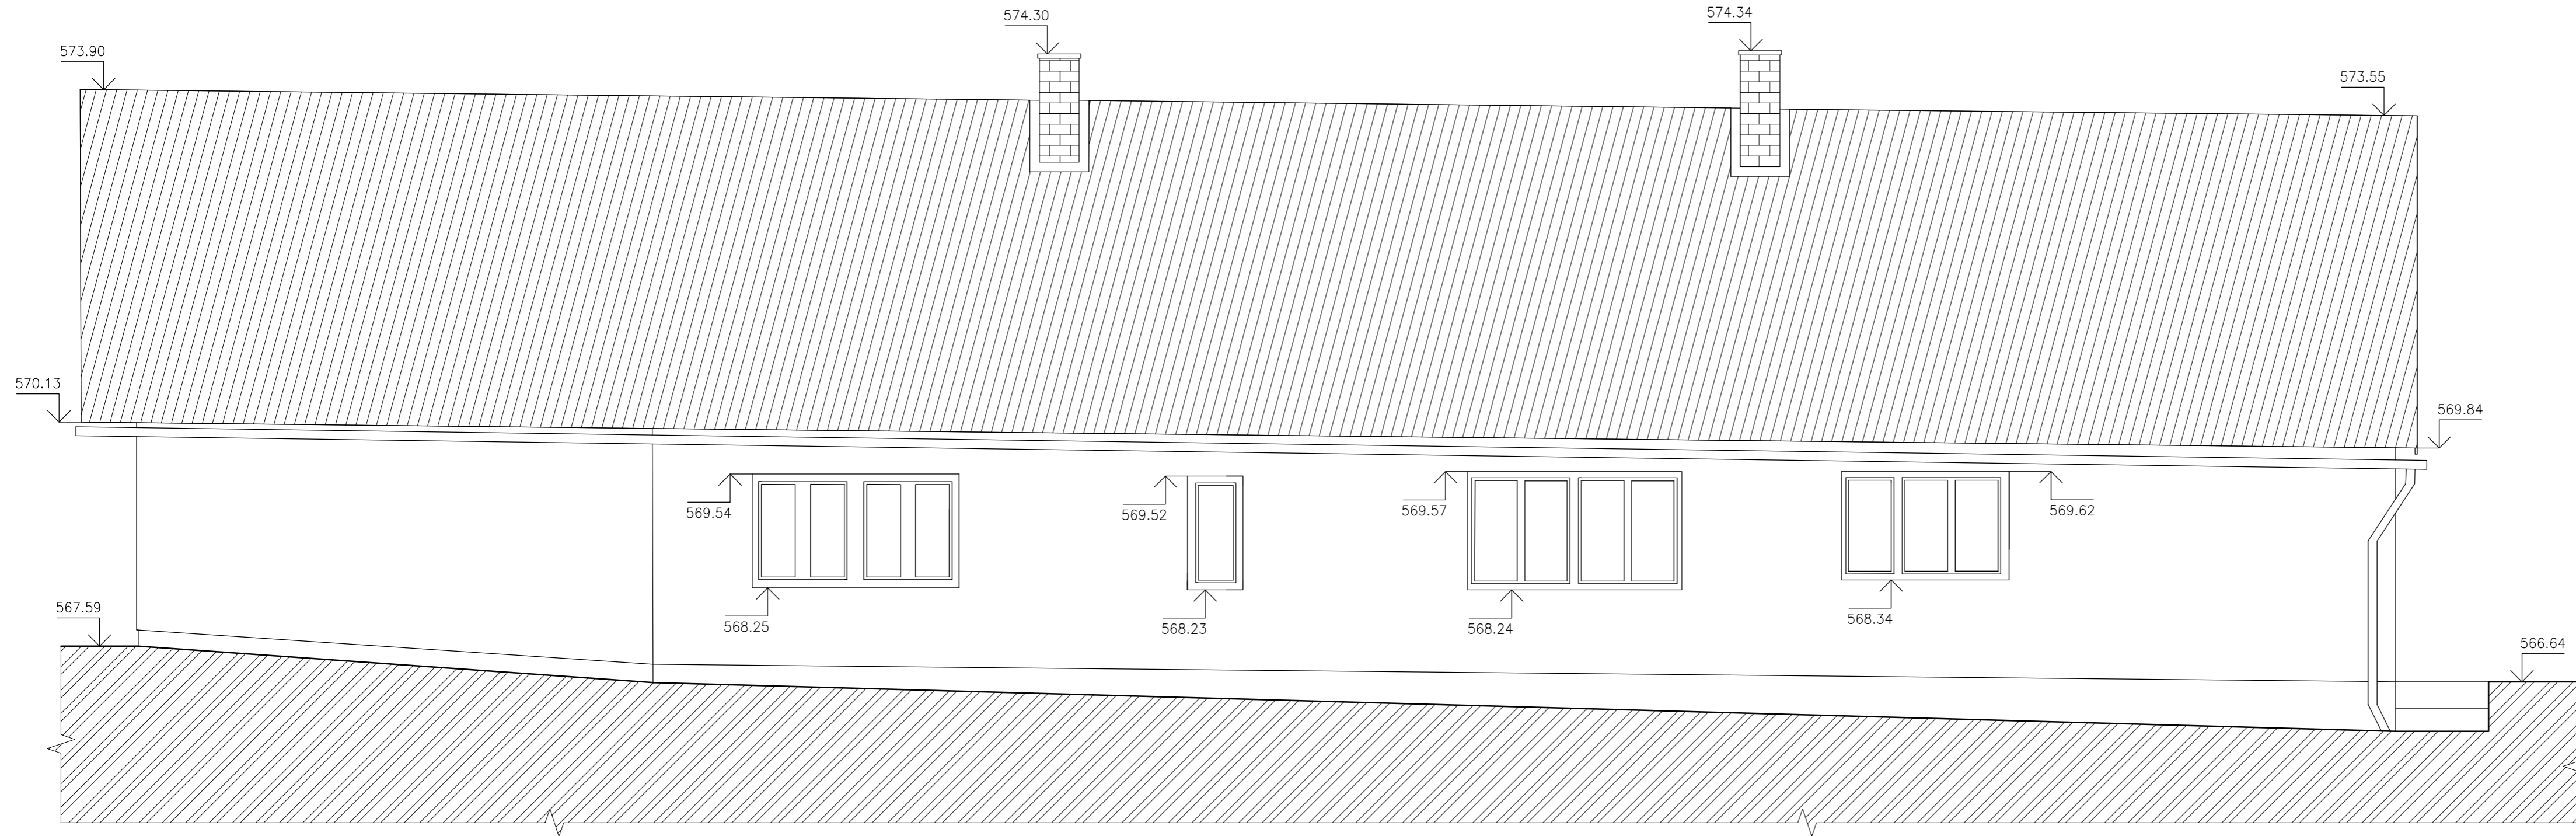

VYHOTOVIL	MĚŘIL	SOUŘADNICOVÝ SYSTÉM		
Eliška Papežová	Eliška Papežová			
KATASTRÁLNÍ ÚZEMÍ	NÁZEV SOUBORU	VÝŠKOVÝ SYSTÉM		
Podivice	POHLEDY.dwg	Bpv		
AKCE :				
Bakalářská práce – Geodetické zaměření skutečného stavu stavebního objektu v Podivicích				
OBSAH :			FORMÁT	A3
OBJEKT 1 – POHLED VÝCHODNÍ			MĚŘITKO	1:50
			DATUM	6.1.2019
			Č. VÝKR.	12

VYTVOŘENO VE STUDENTSKÉ VERZI PRODUKTU AUTODESK

VYTVOŘENO VE STUDENTSKÉ VERZI PRODUKTU AUTODESK