

742970 +  
1044320

+

742950 +  
1044230

B' ->

A' ->



A' ->

742970 +  
1044330

+

+

B' ->

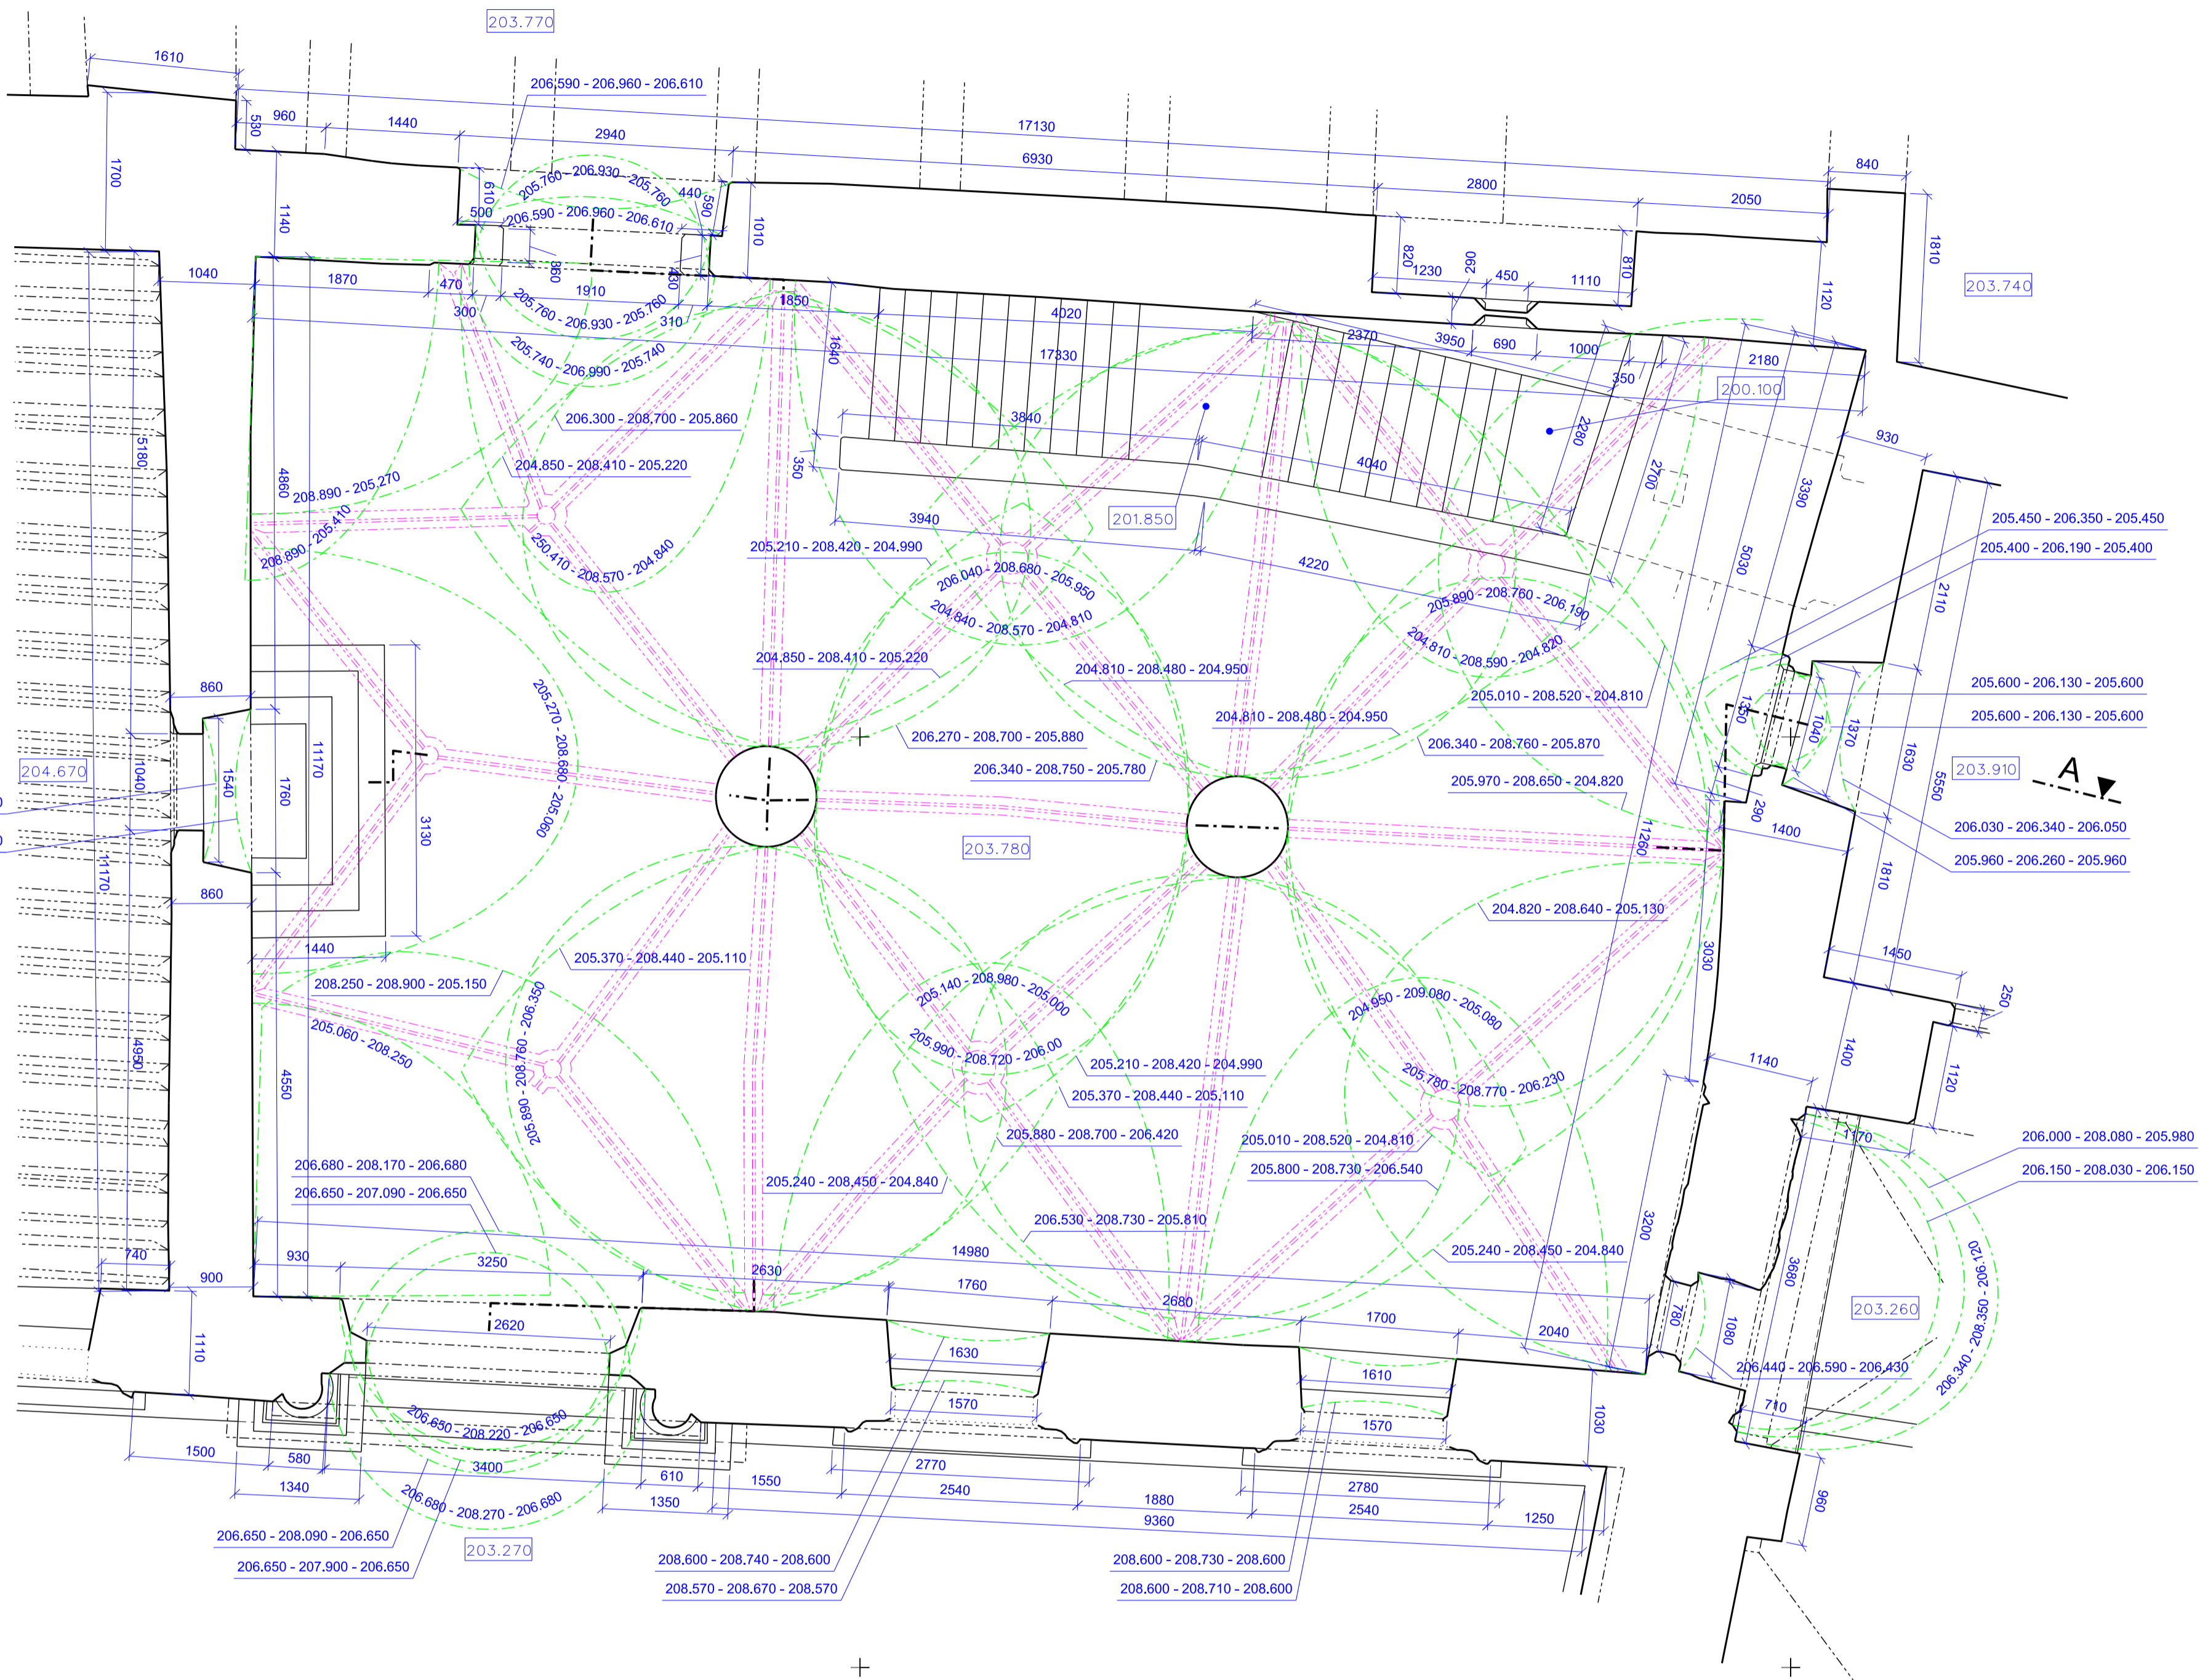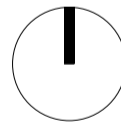

**POZNÁMKY:**  
 polohopisné kóty odvozeny z 3D modelu a zaokrouhleny na cm  
 výškově kóty odvozeny z 3D modelu v Bpv  
 připojený rastr plní ilustrační funkci

		<b>LABORATOŘ FOTOGAMMETRIE</b> FAKULTA STAVEBNÍ, ČVUT V PRAZE THÁKUROVA 7, DEJVICE, PRAHA 6, 166 29 TEL: 224 354 650; EMAIL: HODAC@FSV.CVUT.CZ	
		VYPRACOVAL: BC. BARBORA VÁŠOVÁ	KONTROLOVAL: ING. JINDŘICH HODAČ, PH.D.
MÍSTO: PRAHA 2	OBJEDNATEL: NPÚ, ÚOP V PRAZE	SOUŘ. SYSTÉM: S-JTSK	VÝŠK. SYSTÉM: BPV
AKCE: <b>NOVOMĚSTKÁ RADNICE</b> 1NP - MÁZHAUS DÍLČÍ DOKUMENTACE	VÝKRES: <b>DÍLČÍ PŮDORYS</b>	FORMÁT: 6 x A4 DATUM: 21. 9. 2018 ČÍSLO ZAK.:	MĚŘÍTKO: <b>1:50</b> ČÍSLO: <b>P01</b>