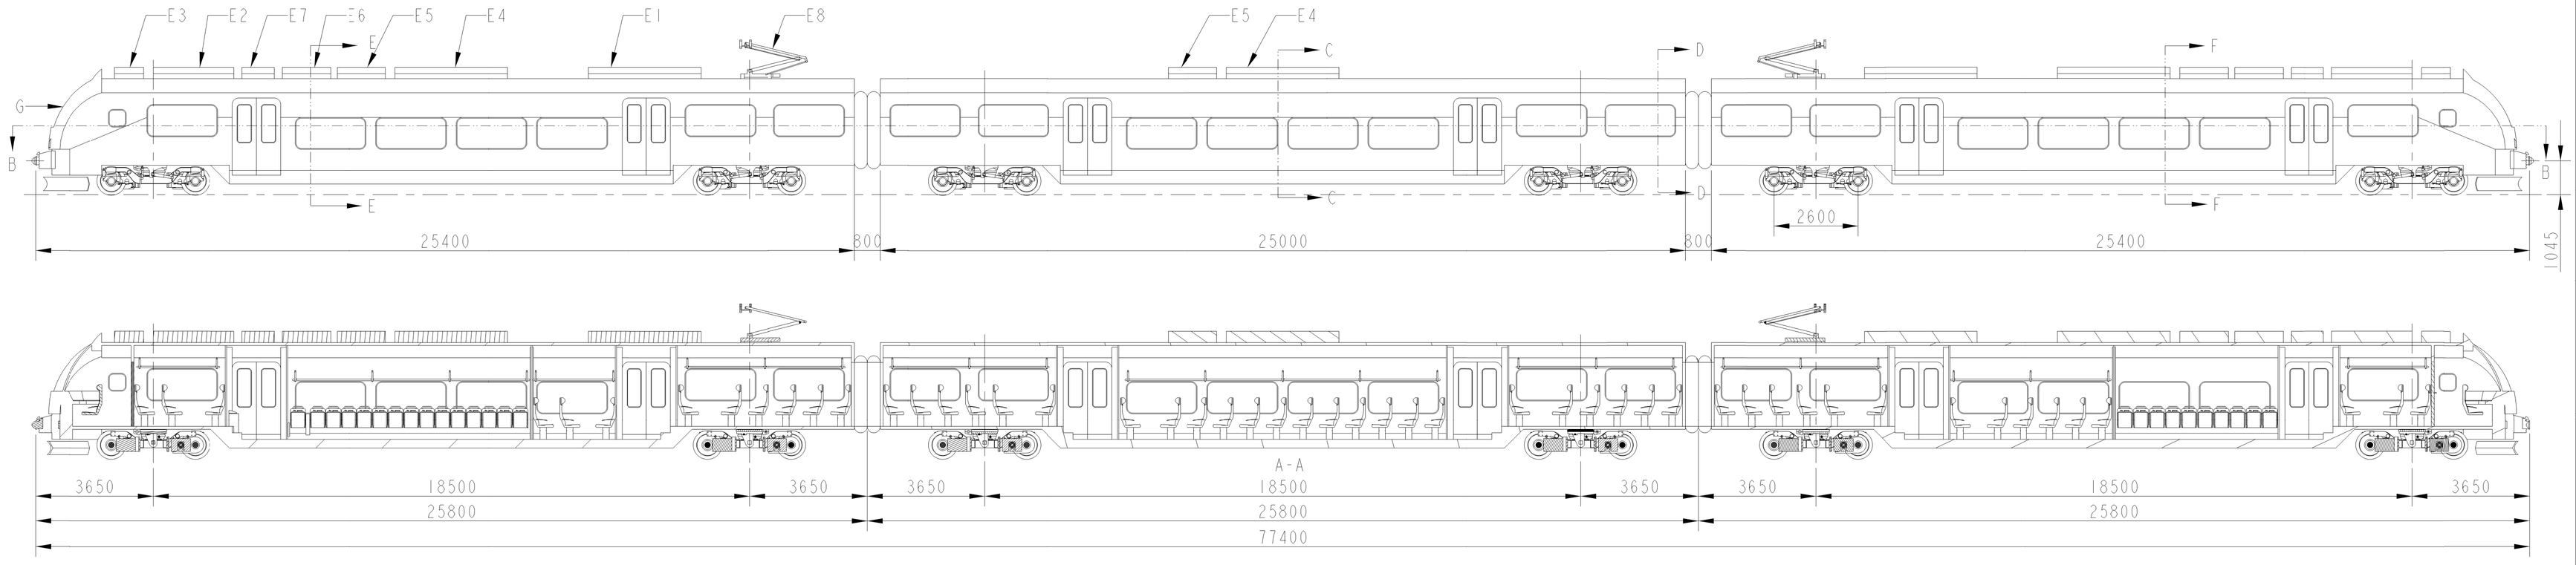


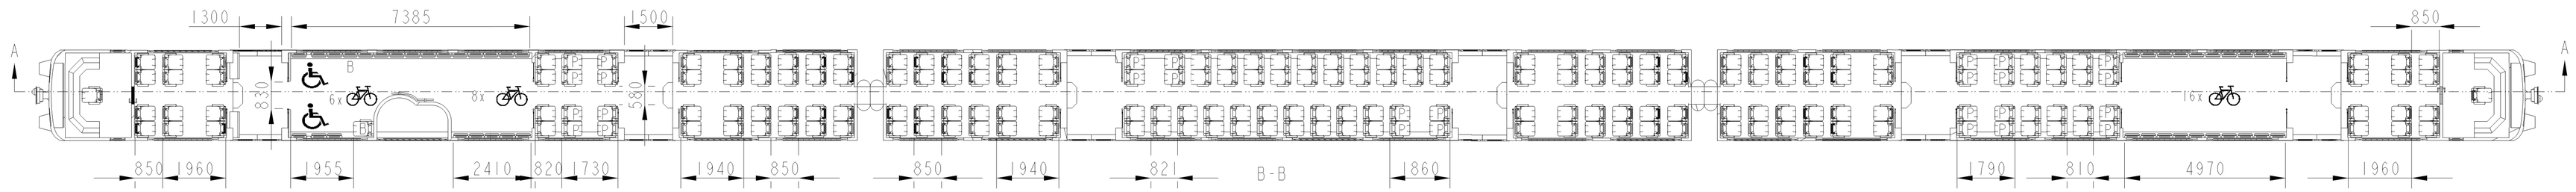


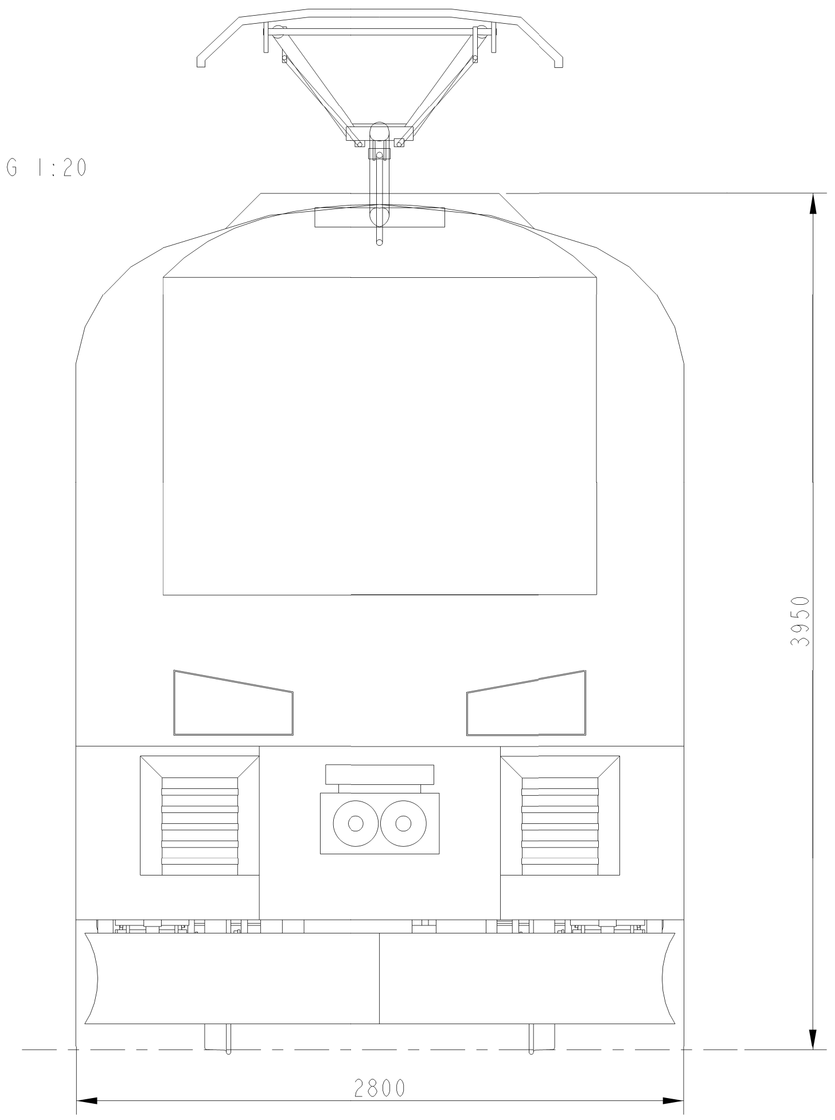


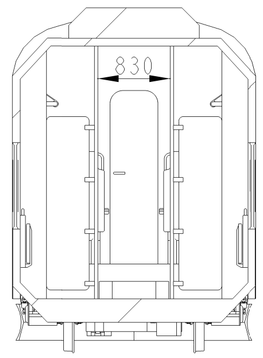


F-F 1:50

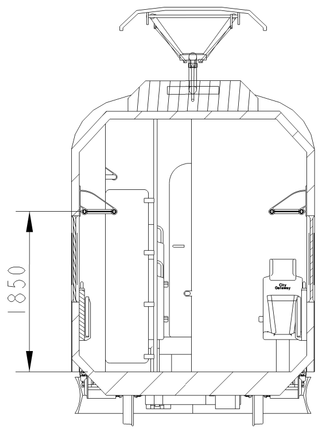


E-E 1:50

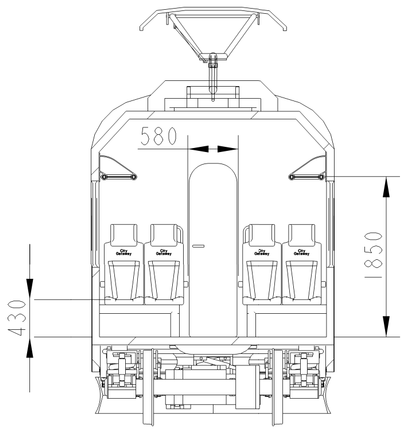


D-D 1:50

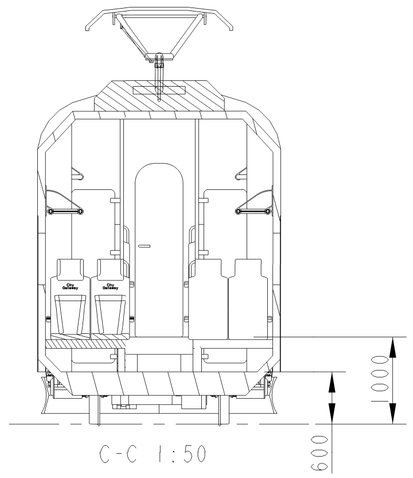


C-C 1:50

| Elektricka vyzbroj | | |
|---|---|---|
| Pozice | název | pocet |
| E1 | Trakcni tranformator | 2 |
| E2 | Trakcni menic | 2 |
| E3 | Klimatizace-strojvedouc | 2 |
| E4 | Klimatizace - cestujici | 3 |
| E5 | Kompresmodul | 3 |
| E6 | Brzdovy odpornik | 2 |
| E7 | Pomocny menic | 2 |
| E8 | Sberac | 2 |
| system | 3kV/DC - 25kV/50Hz | |

| Parametry jednotky | |
|---|---|
| název | hodnota |
| sedadla celkem | 248 |
| prioritni mista (P) | 28 |
| bezna sedadla | 205 |
| sklopna sedadla | 43 |
| stojici cestujici | 195 |
| celkova kapacita | 443 |
| mista pro invalidni vozik | 2 |
| rozchod [mm] | 1435 |
| max. rychlost [km/h] | 160 |
| | |

| | Podpis | Datum | | Podpis | Datum | | MERITKO |
|---|---|---|---|---|---|---|---|
| NAVRHL | Cvrcek | 18.6.2018 | STATIK | | | HMOTNOST kg | 0.010 |
| KRESLIL | Cvrcek | 6.7.2018 | NORM. REF. | | | MIKROFILM | C.SVITKU |
| SKUPINAR | | | PREZKOUSEL | | | SESTAVA | KUSOVNIK |
| TECHNOLOG | | | SCHVALIL | | | STARY V. | |

CESKE VYSOKE UCENI TECHNICKE V PRAZE

FAKULTA STROJNI

12120

NAZEV: City_gateway_var1

TYP:

CISLO VYKRESU: 01_01

LIST: 1/1