



ŘEZ B-B'

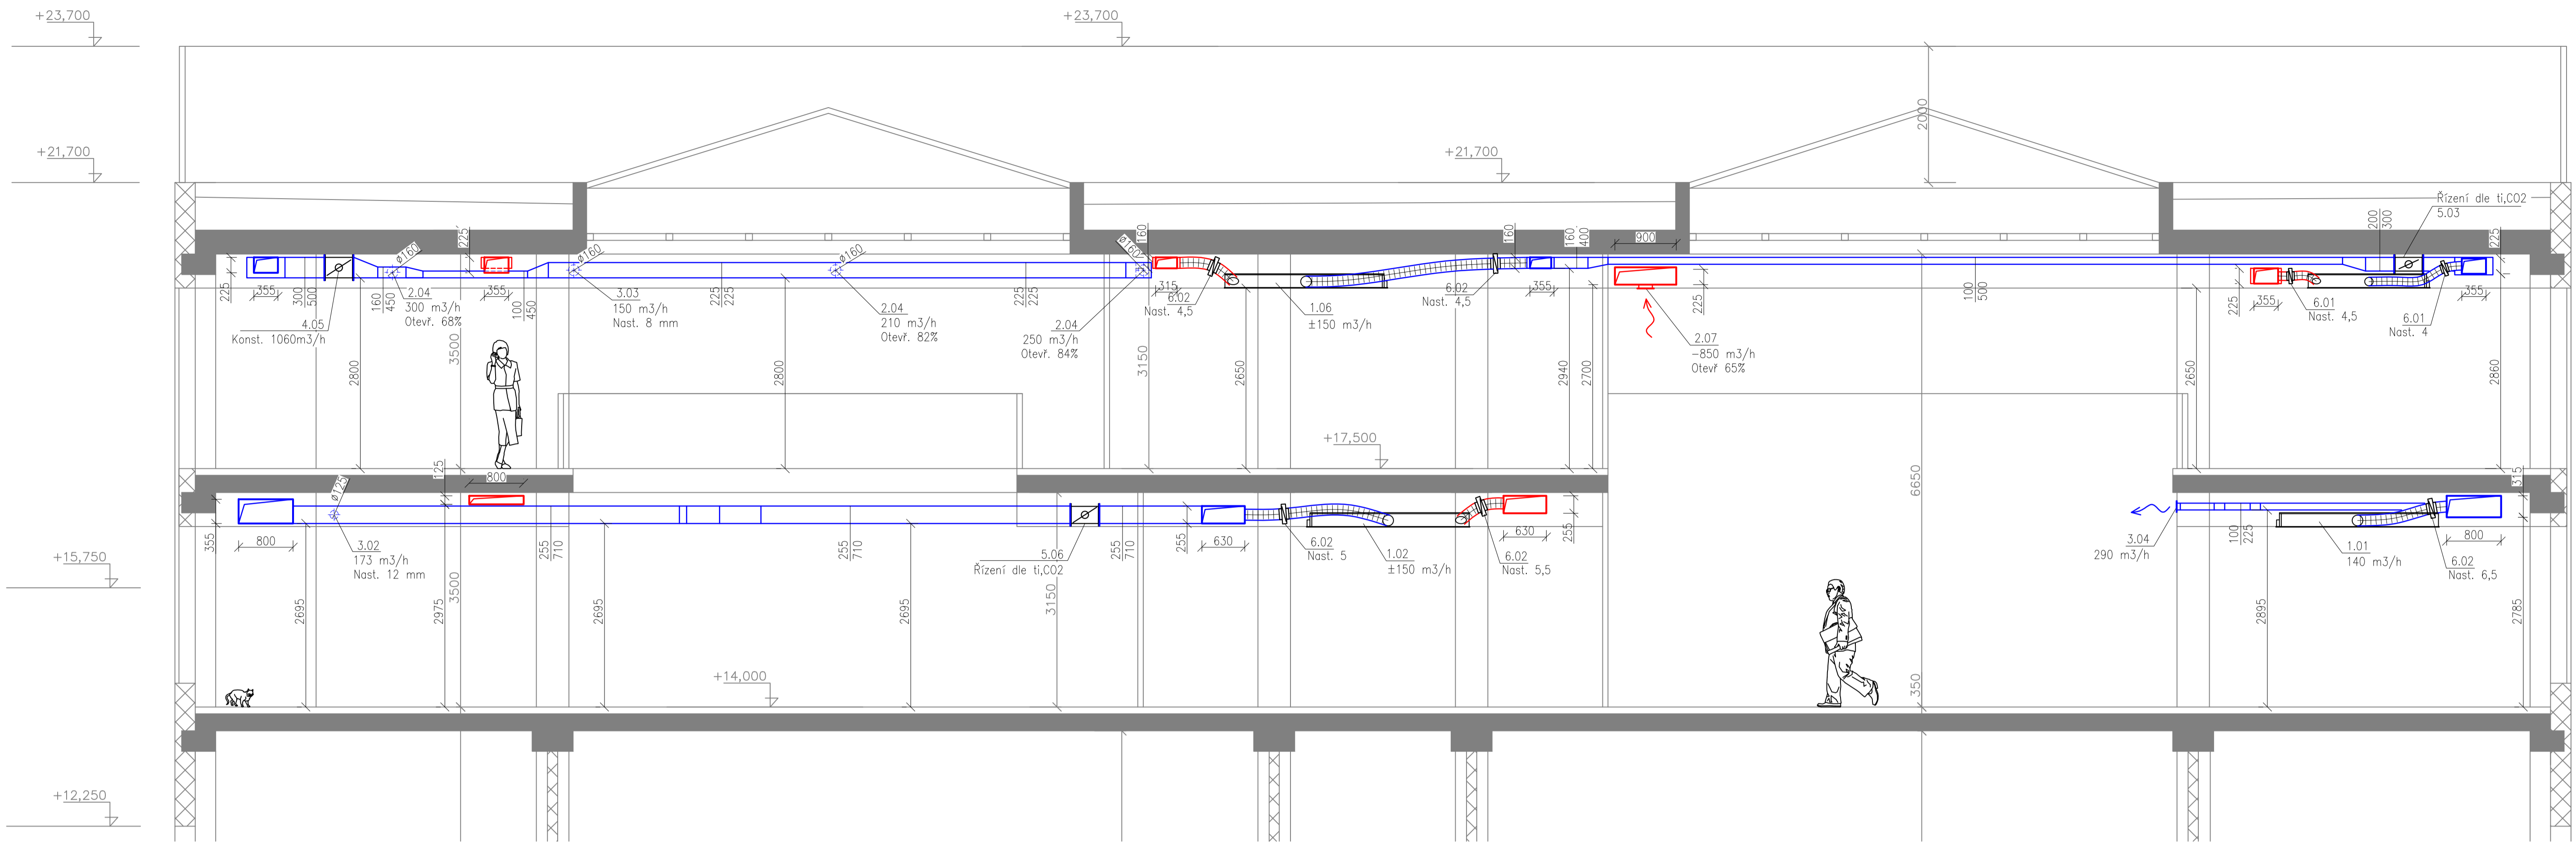

ŘEZ A-A'

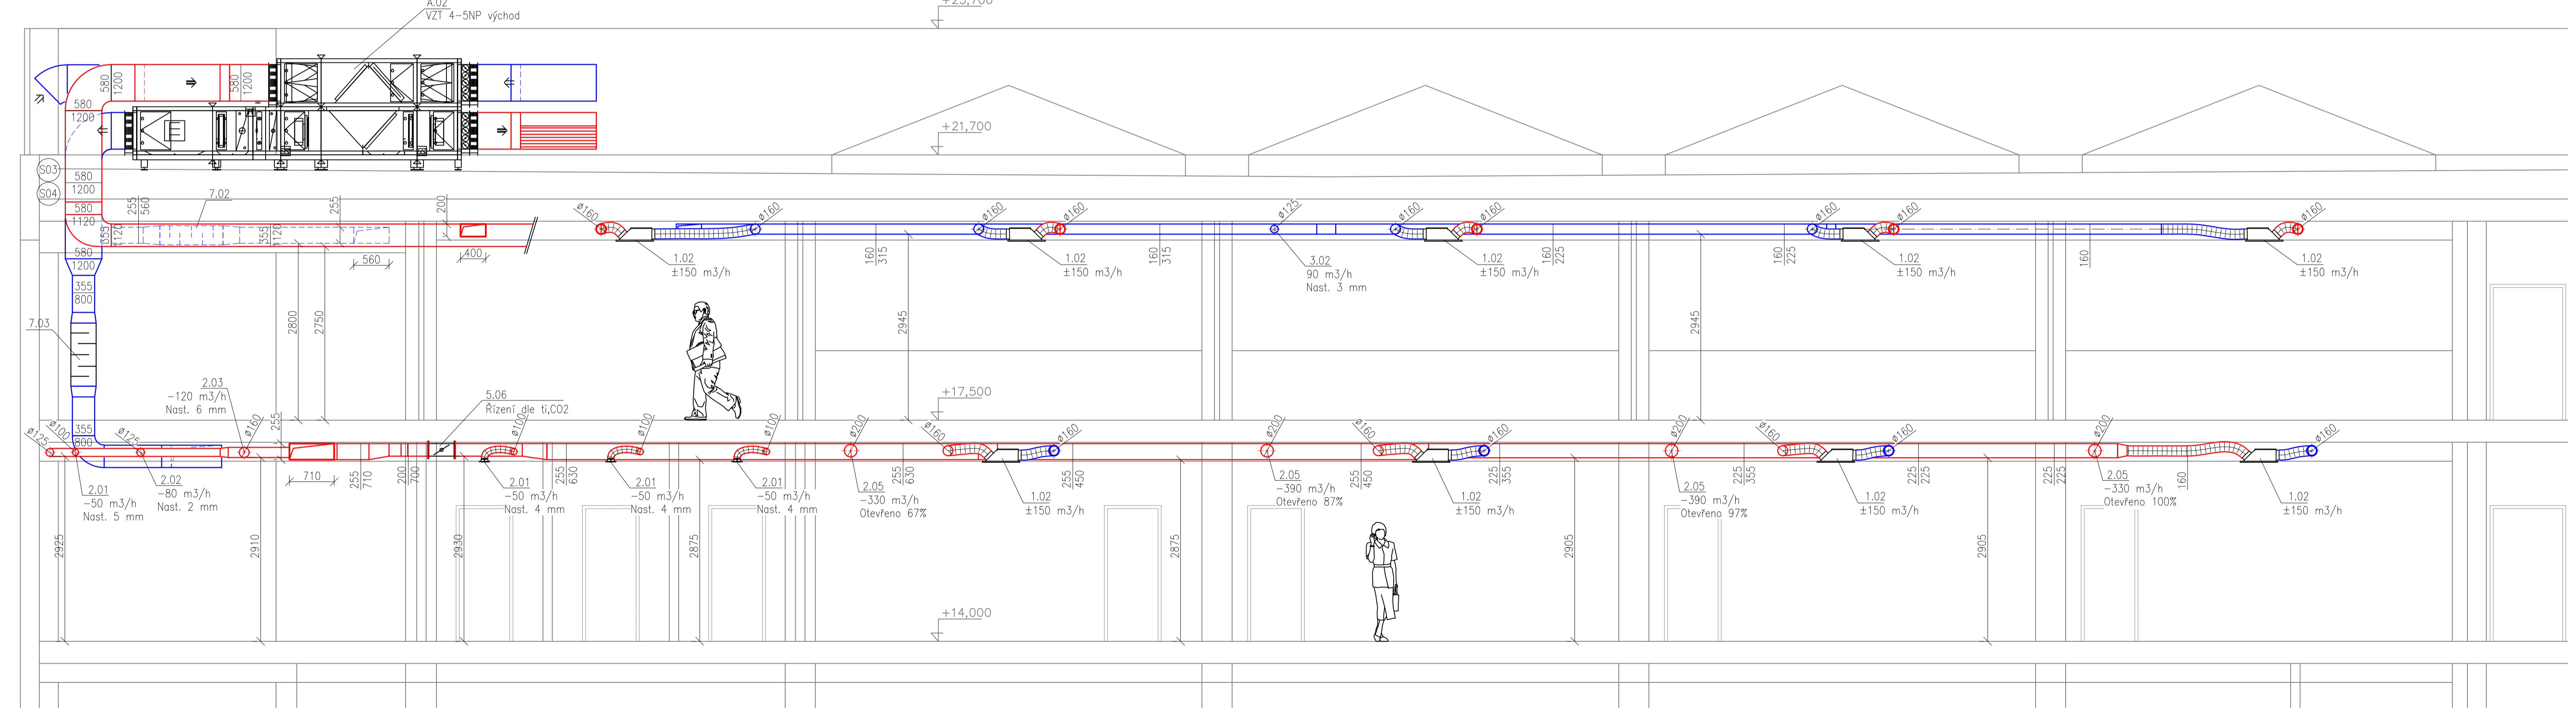

— PRÍVODNÍ POTRUBÍ  
— ODTAHOVÉ POTRUBÍ

Zpracovatel: Bc. Petr Mřsař	Vedoucí diplomové práce: Ing. Daniel Adamovský, Ph.D.	Fakulta stavební ČVUT
Předmět: 12SDPM Diplomová práce	Profese: Vzduchotechnika	
Objekt: Návrh chlazení datového centra a VZT přílehlých kanceláří		Datum: 6.1.2019
Výkres: ŘEZY	Č.výkresu: D.2.05	Meřítko: 1:50 Formát: A1