


# ZAŘÍZENÍ STAVENIŠTĚ - HRUBÁ STAVBA


## LEGENDA

### Buňkoviště

- 1) Wc - Vedení stavby
- 2) Kancelářské buňky
- 3) Sanitární buňka - dělníci
- 4) Šatny - dělníci
- 5) Buňka ostrahy
- 6) Uzamykatelný sklad

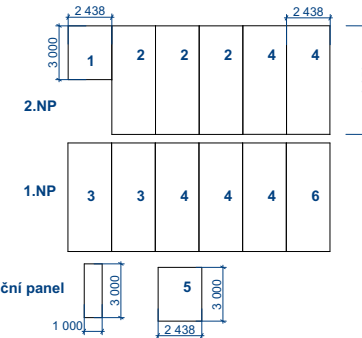

- Zakáz manipulace s břemeny
- Štěrka
- Asfalt
- Rozvod elektřiny
- Plynovod
- Kanalizace servisní objekt
- Kanalizace hlavní objekt
- Vodovod
- Staveništní rozvod el. energie
- Staveništní rozvod vody
- Staveništní rozvaděč
- TS - trafostanice
- Staveništní osvětlení
- Oplacení staveniště

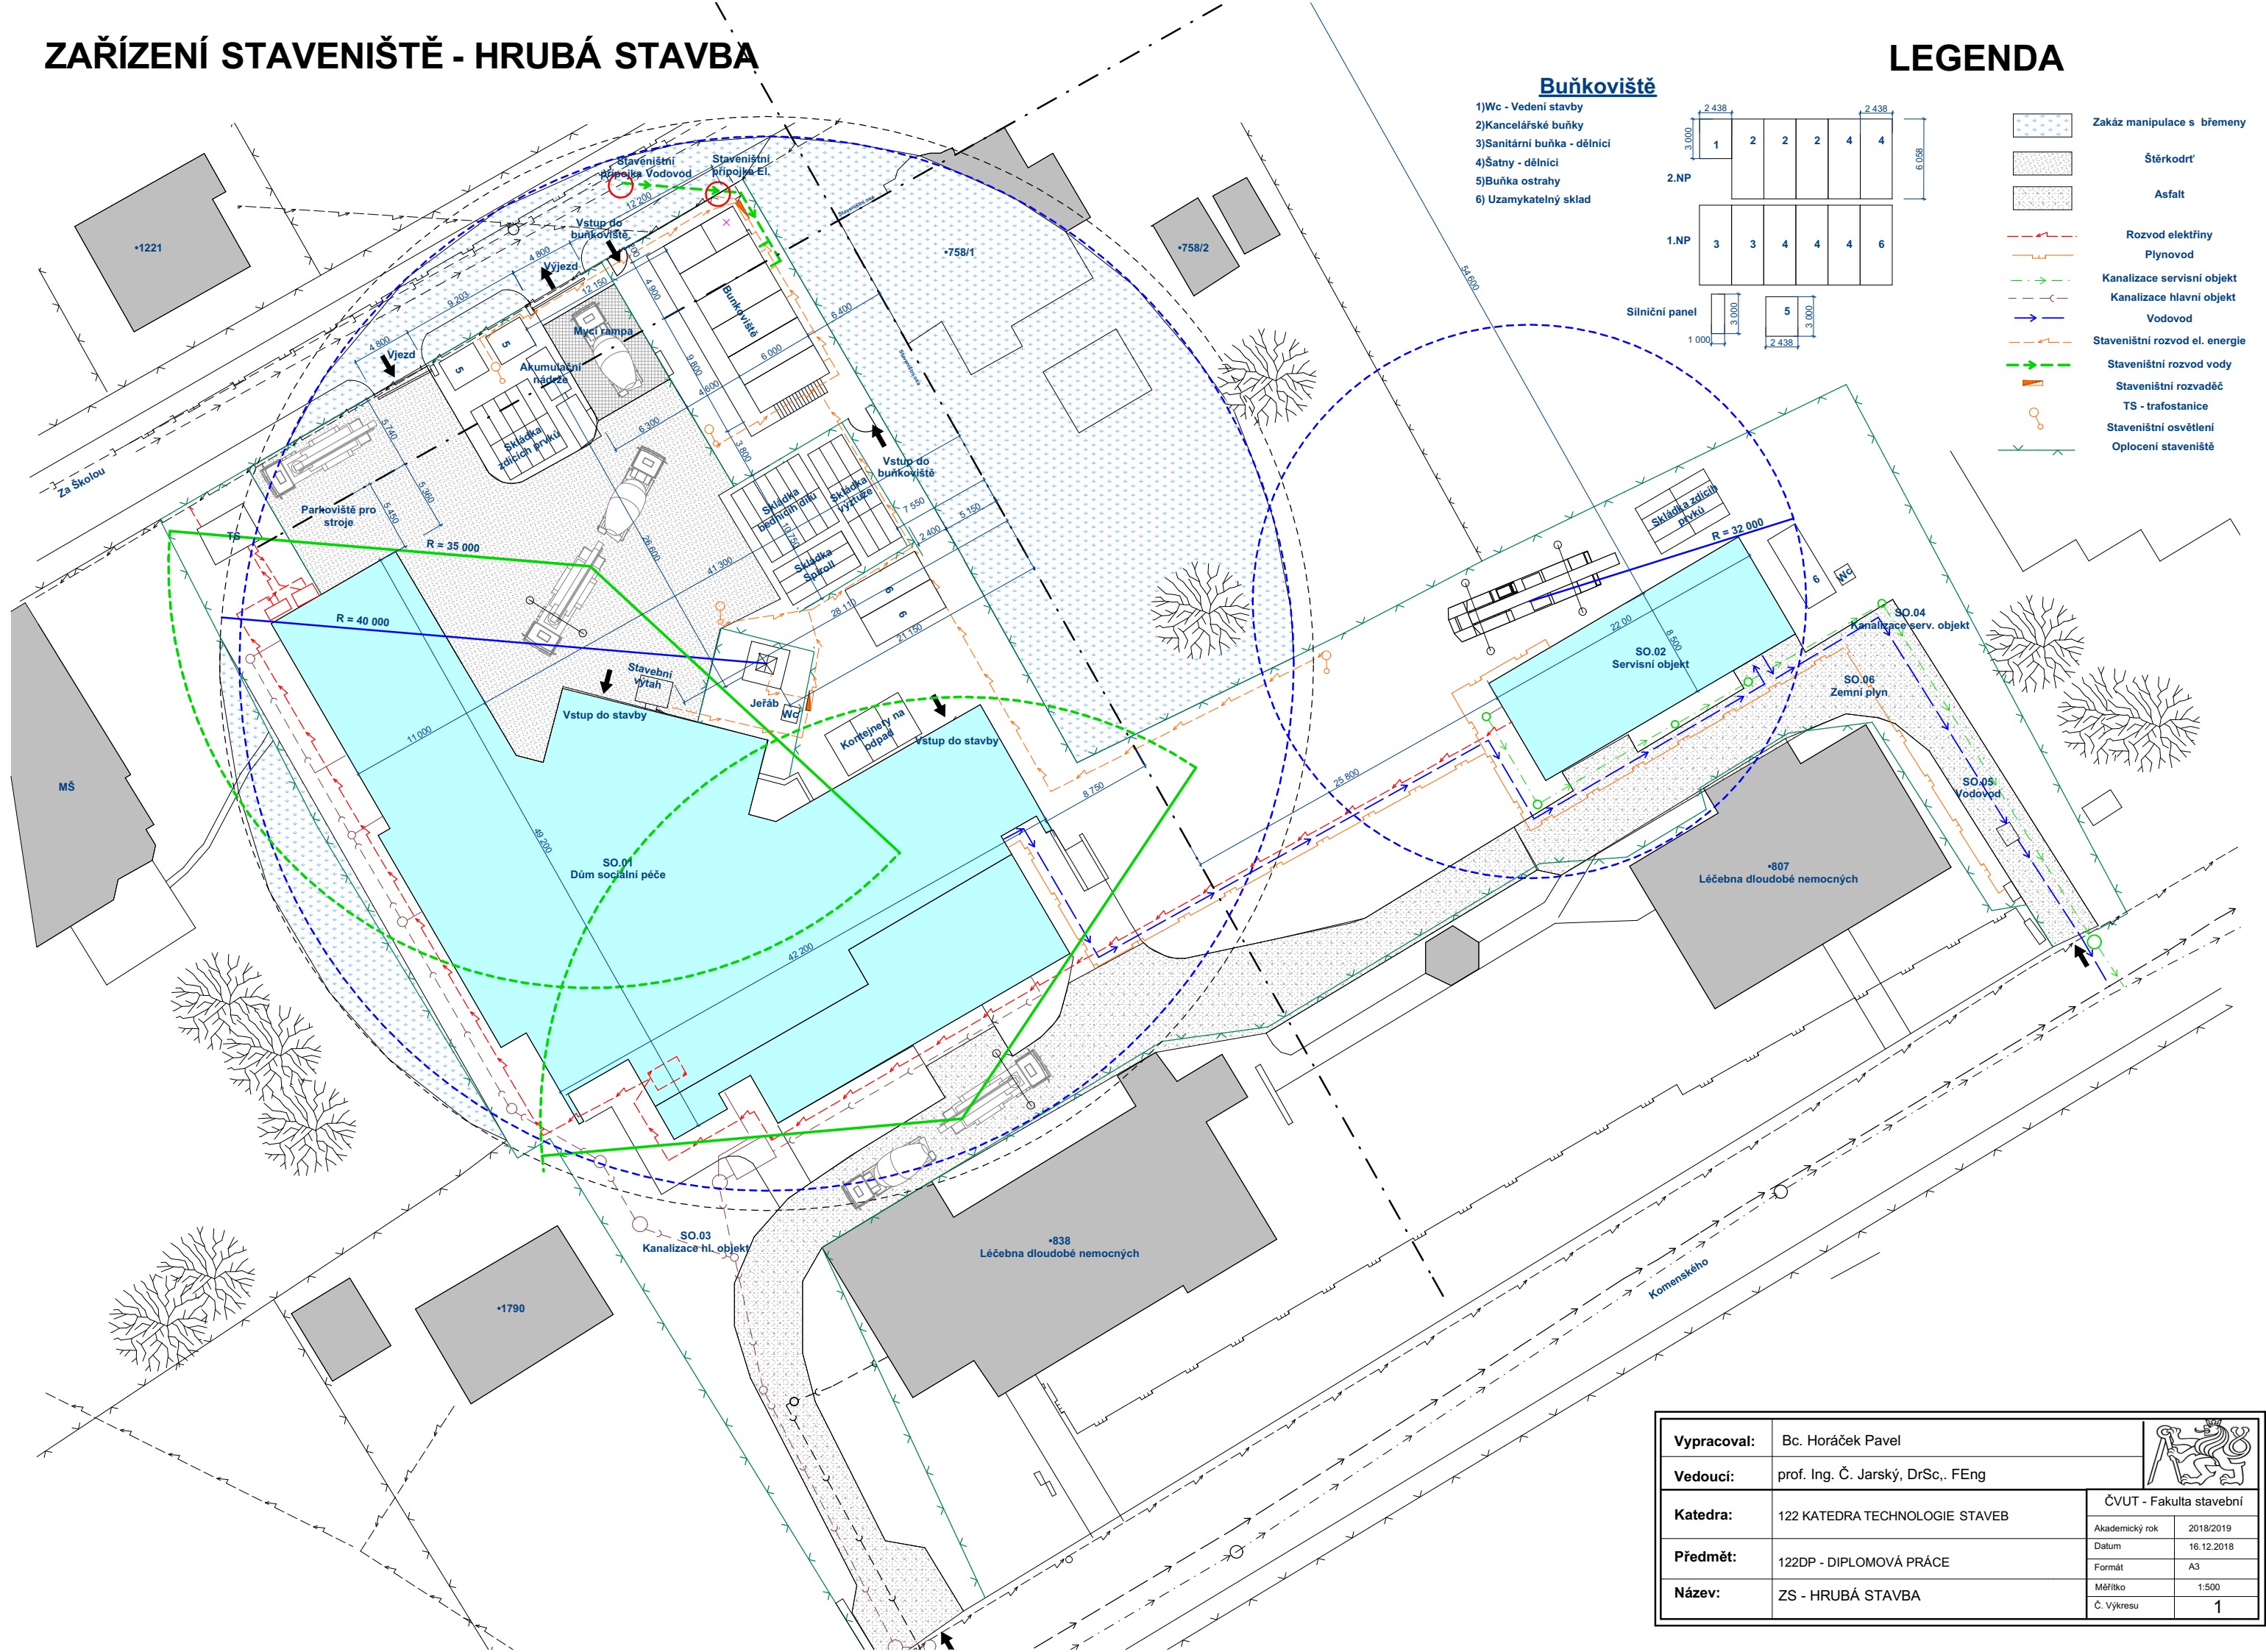

<b>Vypracoval:</b>	Bc. Horáček Pavel	
<b>Vedoucí:</b>	prof. Ing. Č. Jarský, DrSc., FEng	
<b>Katedra:</b>	122 KATEDRA TECHNOLOGIE STAVEB	ČVUT - Fakulta stavební
<b>Předmět:</b>	122DP - DIPLOMOVÁ PRÁCE	Akademický rok 2018/2019
<b>Název:</b>	ZS - HRUBÁ STAVBA	Datum 16.12.2018
		Formát A3
		Měřítko 1:500
		Č. Výkresu 1