


ZAŘÍZENÍ STAVENIŠTĚ - DOKONČOVACÍ PRÁCE


LEGENDA

Buňkoviště

- 1) Wc - Vedení stavby
- 2) Kancelářské buňky
- 3) Sanitární buňka - dělníci
- 4) Šatny - dělníci
- 5) Buňka ostražky
- 6) Uzamykatelný sklad

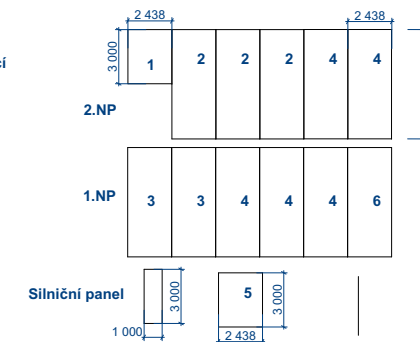

- Zakáz manipulace s břemeny
- Štěrkořt
- Asfalt
- Rozvod elektřiny
- Plynovod
- Kanalizace servisní objekt
- Kanalizace hlavní objekt
- Vodovod
- Staveništní rozvod el. energie
- Staveništní rozvod vody
- Staveništní rozvaděč
- TS - trafostanice
- Staveništní osvětlení
- Oplacení staveniště
- Dešťová kanalizace

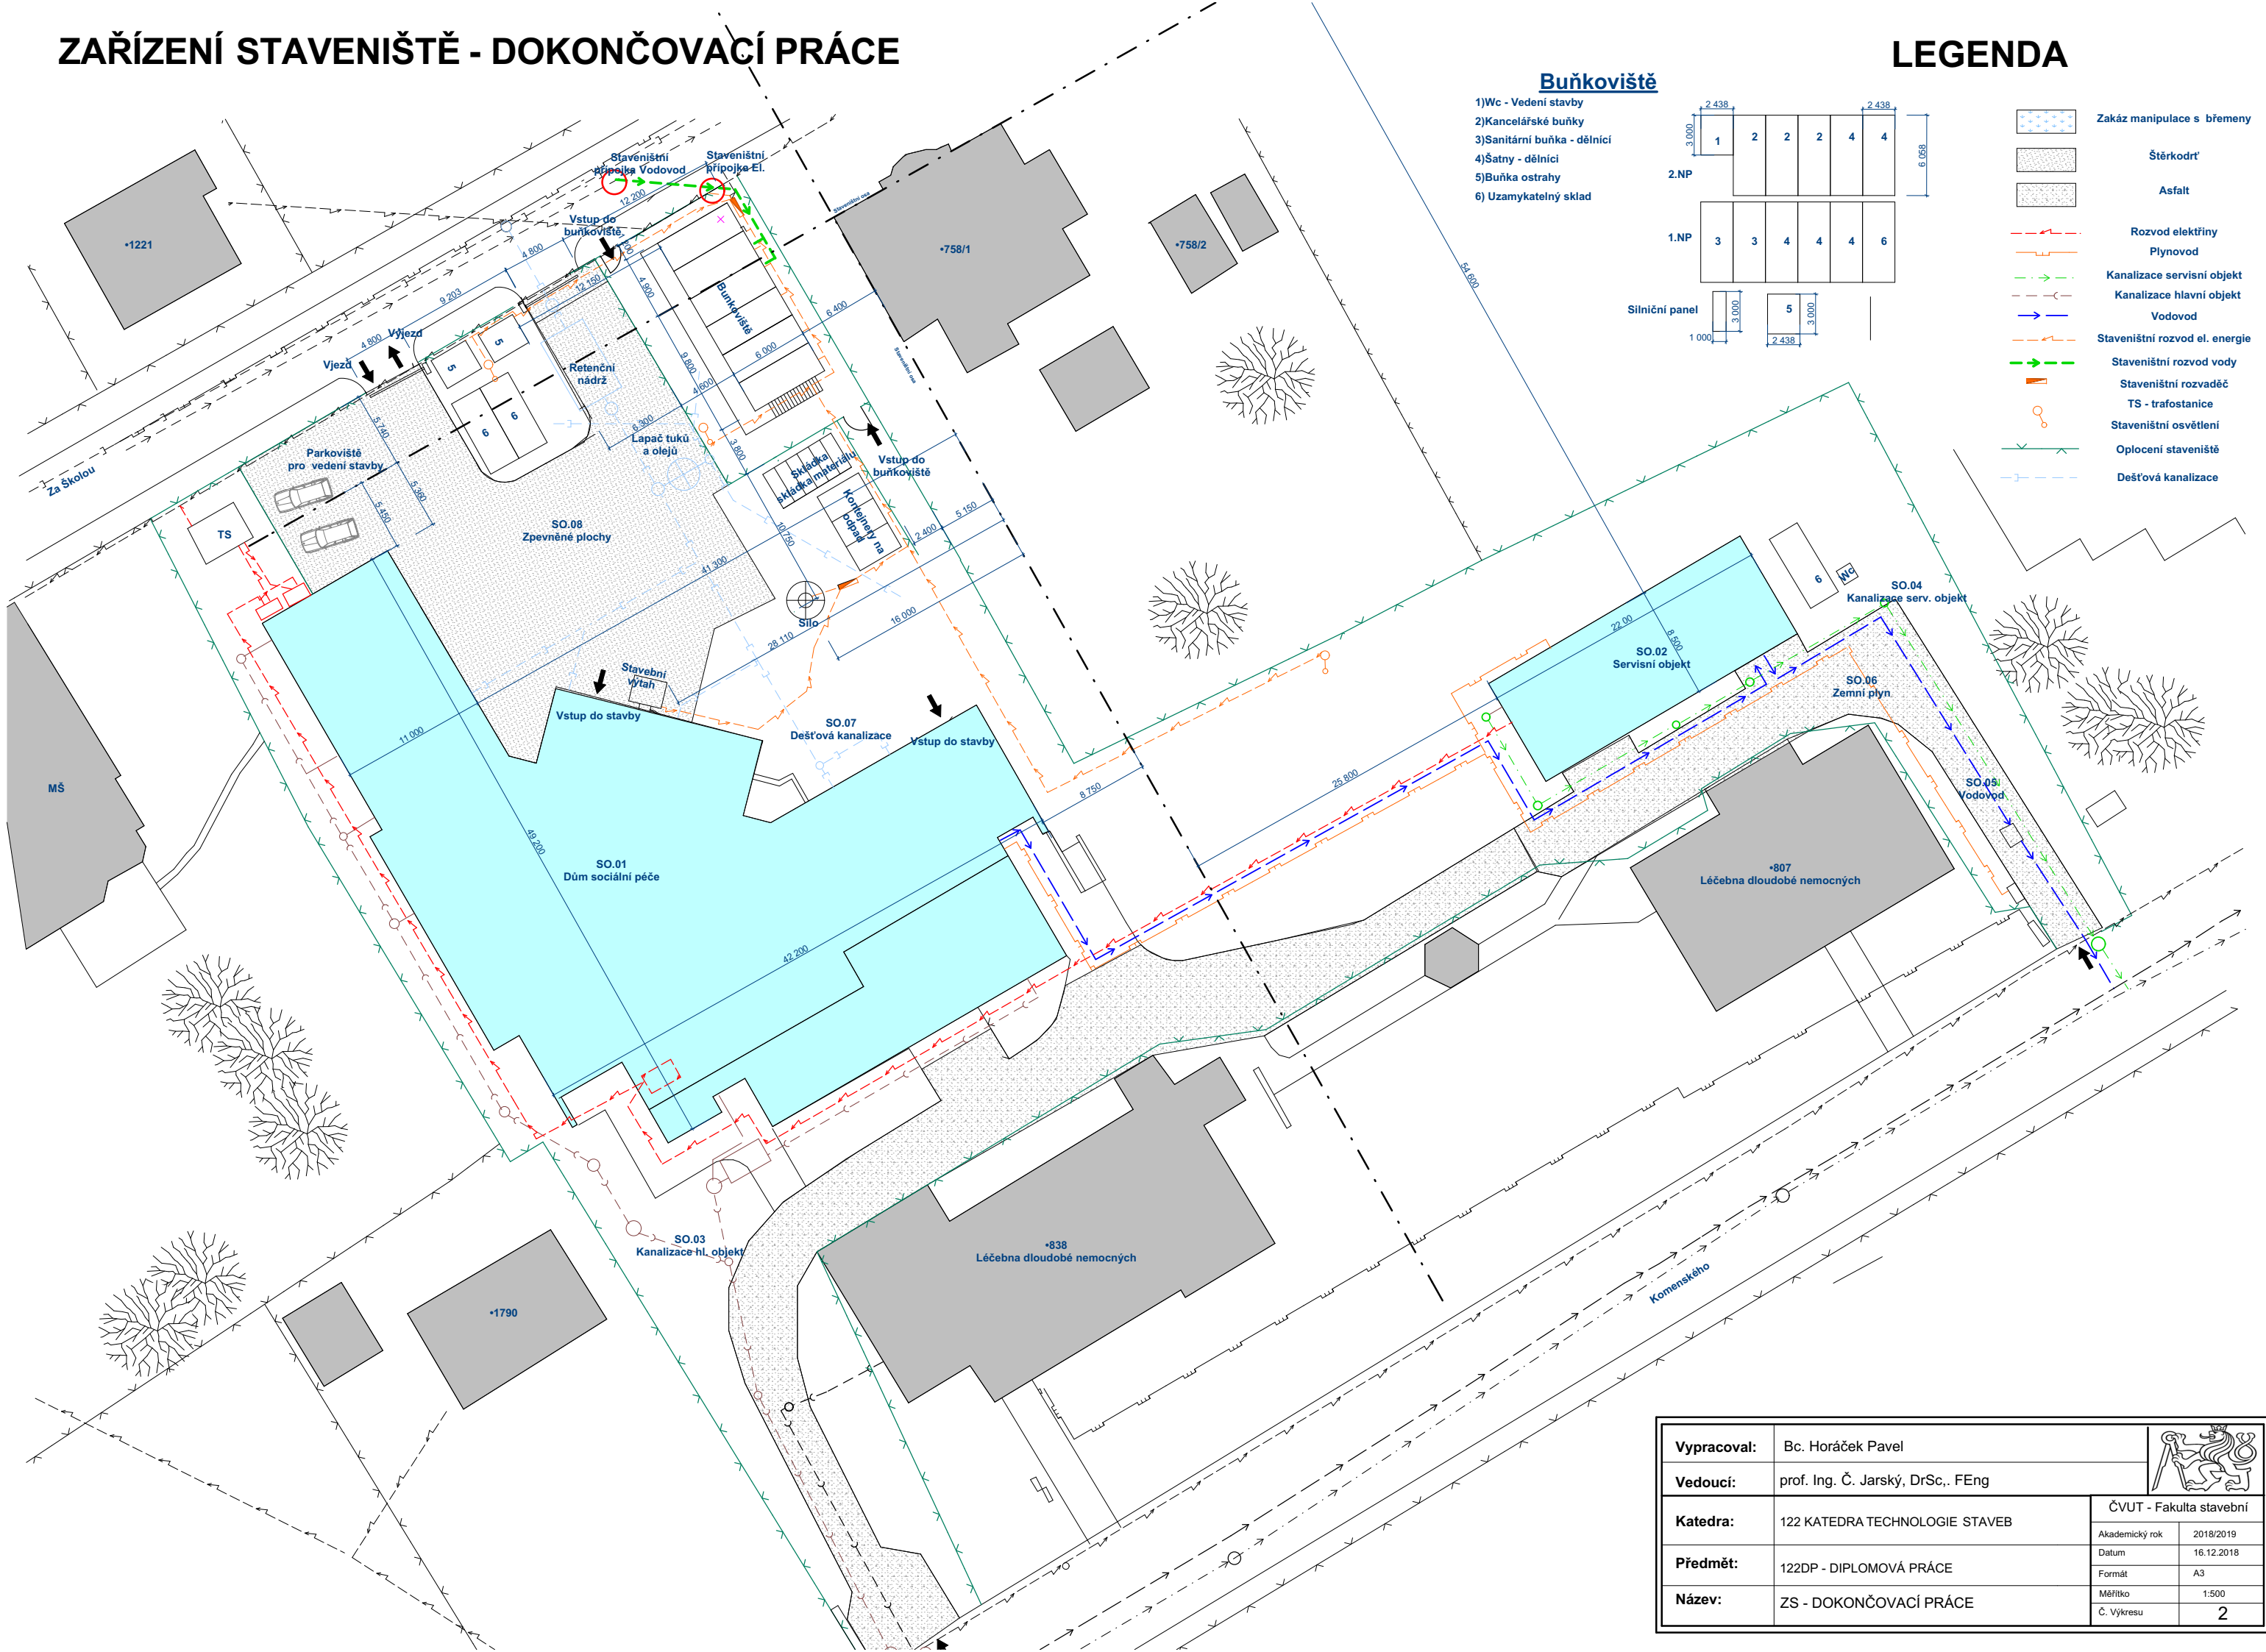

Vypracoval:	Bc. Horáček Pavel		
Vedoucí:	prof. Ing. Č. Jarský, DrSc., FEng		
Katedra:	122 KATEDRA TECHNOLOGIE STAVEB	ČVUT - Fakulta stavební	
Předmět:	122DP - DIPLOMOVÁ PRÁCE	Akademický rok	2018/2019
		Datum	16.12.2018
Název:	ZS - DOKONČOVACÍ PRÁCE	Formát	A3
		Měřítko	1:500
		Č. Výkresu	2