


NPK, a.s. Pardubická nemocnice - nová psychiatrie

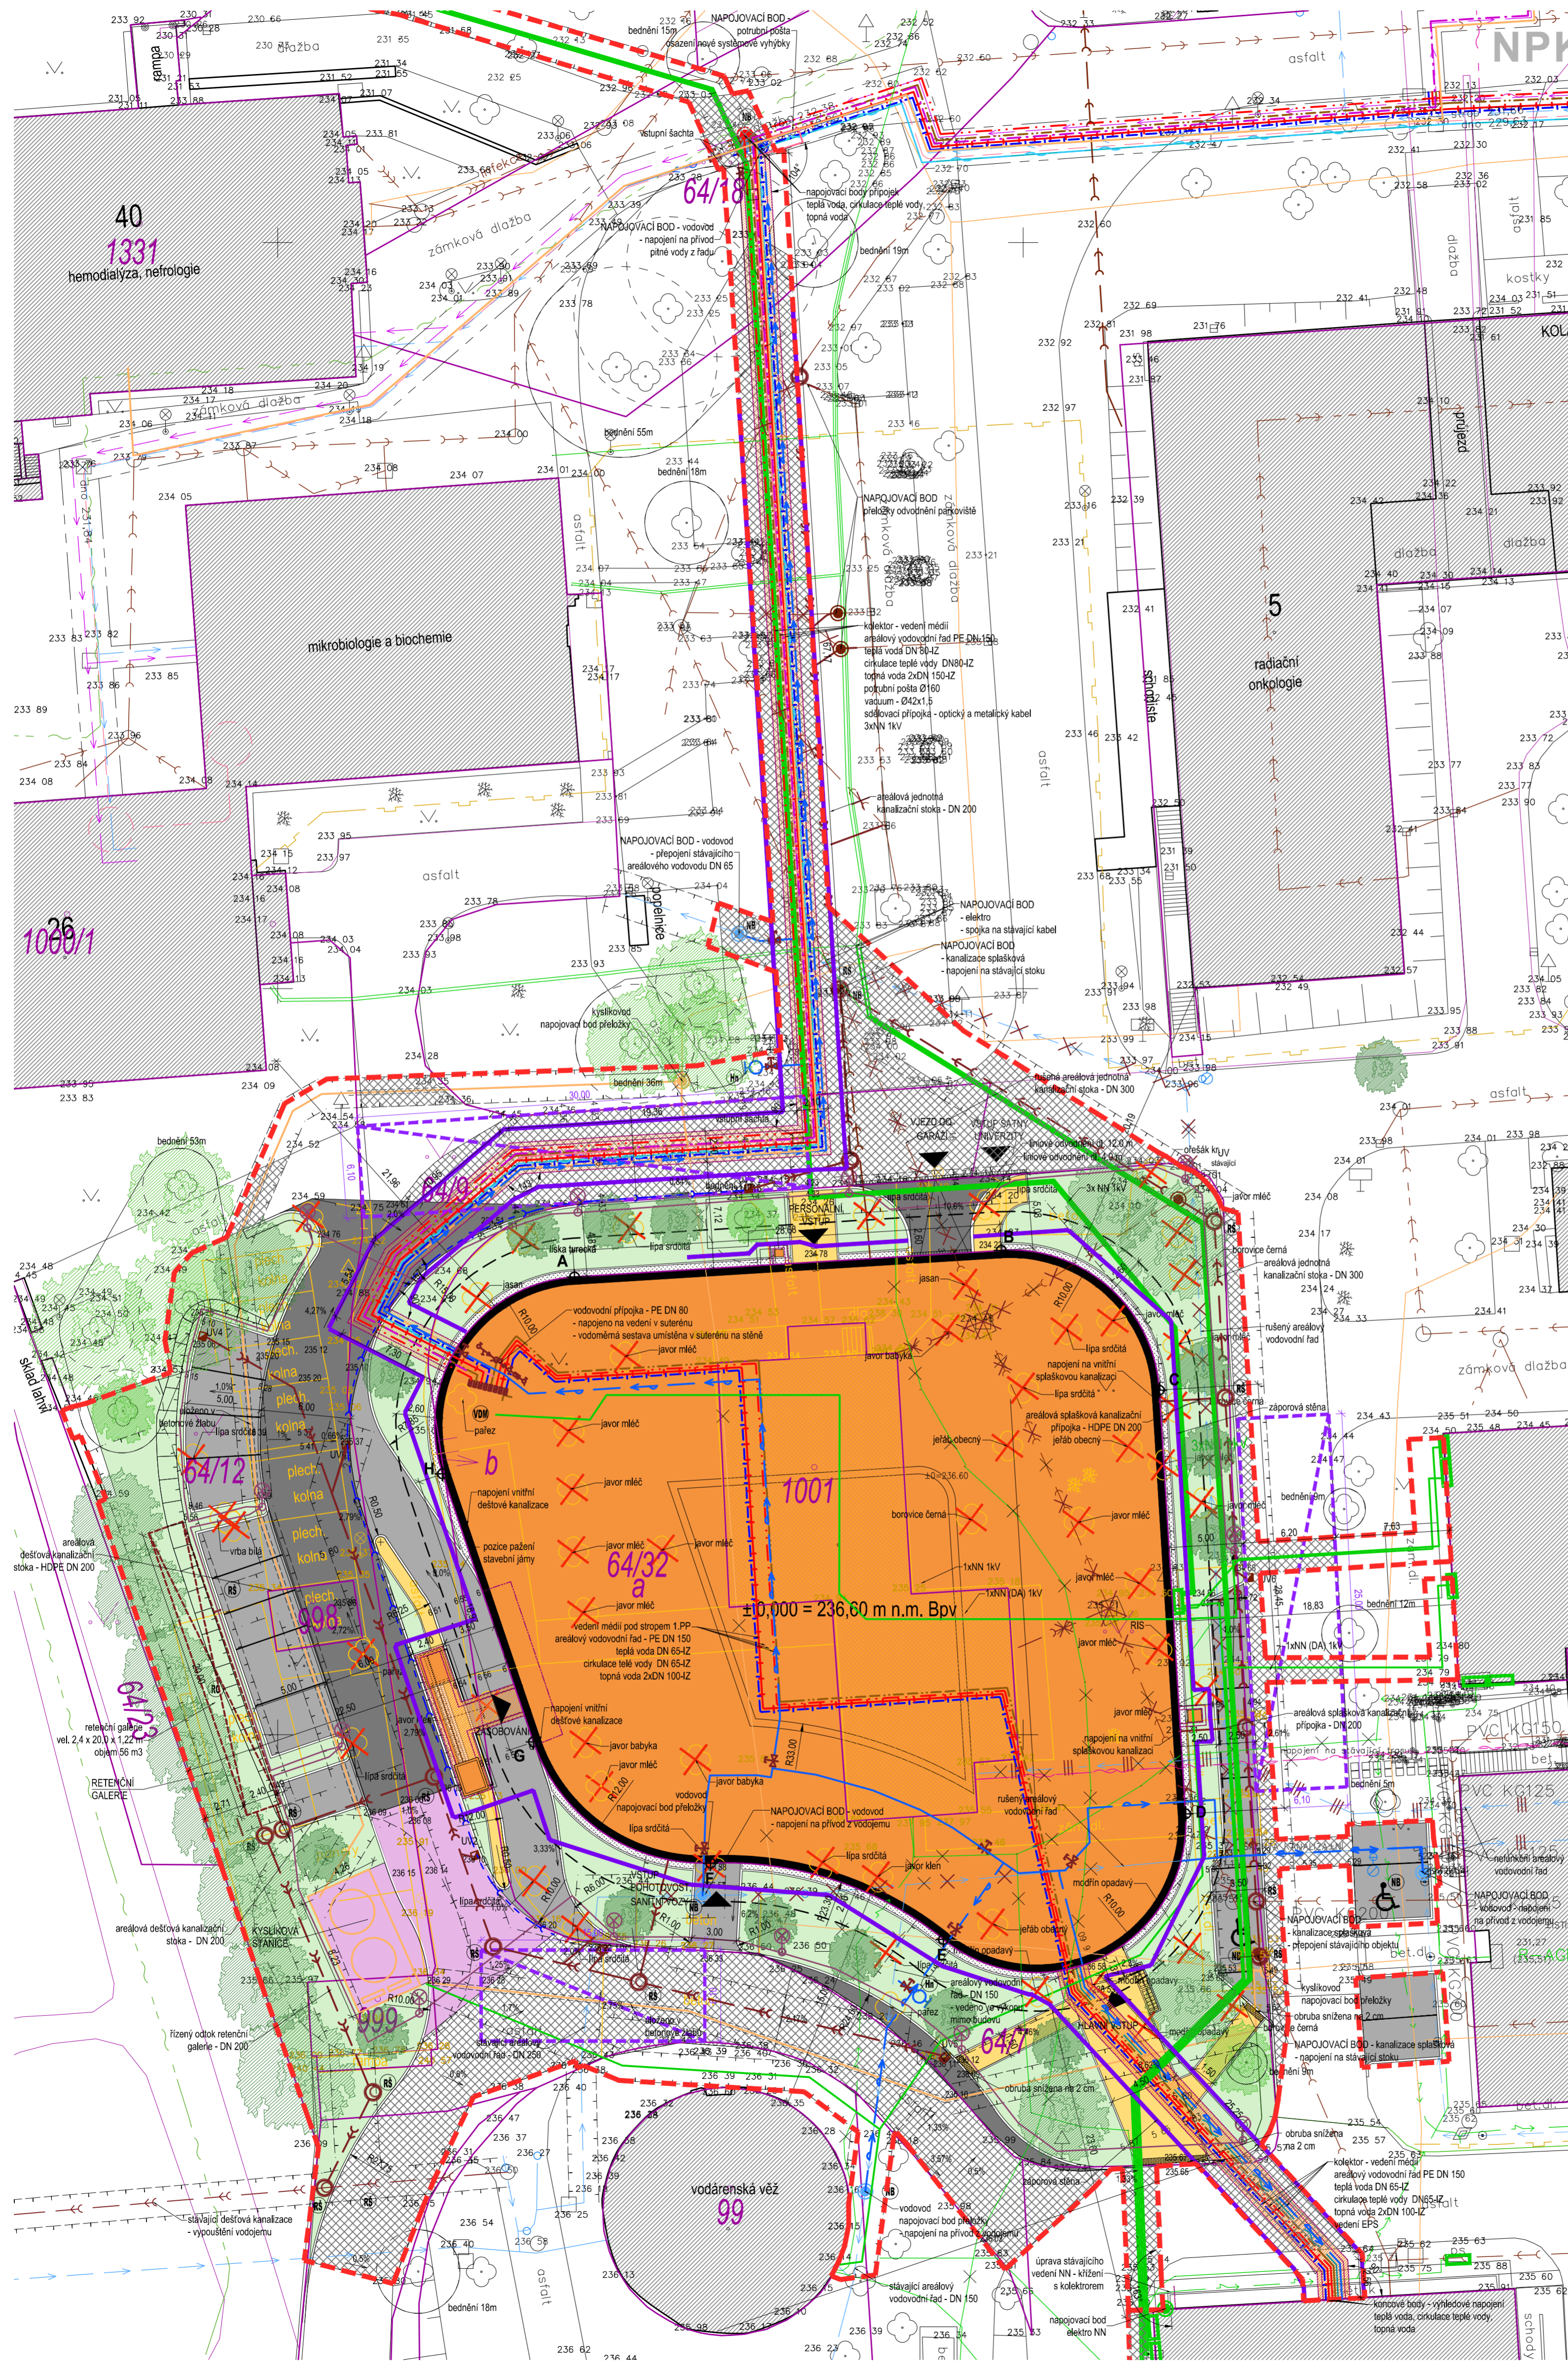

- LEGENDA**
- hranice řešeného území
 - navržené objekty
 - navržené objekty - pod úrovní terénu
 - stávající objekty
 - chodník - zámková dlažba - návrh
 - pojízdná plocha - zámková dlažba - návrh
 - pojízdná plocha - žvýce - návrh
 - pojízdná plocha - úprava stávajících komunikací
 - káctřivý posyp
 - zeleň - návrh
 - stromy stávající / návrh / kácení
 - bourané objekty / konstrukce
 - požární nebezpečný prostor
 - požární nástupní plocha
 - záporová stěna
- STÁVAJÍCÍ SÍTĚ**
- kanalizace jednotná
 - kanalizace infekční
 - kanalizace dešťová
 - vodovod
 - voda teplota
 - plynovod
 - el. vedení - kabel NN
 - el. vedení - kabel VN
 - optický kabel
 - kabel VO
 - SEK kabel Cetin, a.s.
 - SEK kabel Edera
 - kyslíkovod
 - potrubní pošta
 - nefunkční vedení
- NAVRŽENÉ SÍTĚ**
- kanalizace - splašková
 - kanalizace dešťová
 - přípojka - vodovod
 - přípojka / posílení - teplota voda
 - přípojka / posílení - cirkulace
 - el. vedení - kabel NN
 - kabel VO
 - optický kabel
 - metalický sdělovací kabel
 - kyslíkovod
 - vakuum
 - přípojka / posílení - teplovod - přívod
 - přípojka / posílení - teplovod - zpětné
 - potrubní pošta
 - rušené trasy sítí
 - hydrant nadzemní
 - VDM
 - NB
 - RS
 - drenáž odvodnění pláň
 - OP - technická infrastruktura
 - OP - kyslíková stanice

- Vytyčovací geodetické body**
- | | | |
|---|---------------|--------------|
| A | X=1061919,320 | Y=646680,093 |
| B | X=1061917,545 | Y=646651,469 |
| C | X=1061926,908 | Y=646640,869 |
| D | X=1061955,307 | Y=646639,109 |
| E | X=1061963,723 | Y=646655,350 |
| F | X=1061958,609 | Y=646670,962 |
| G | X=1061950,479 | Y=646682,845 |
| H | X=1061932,513 | Y=646688,945 |
- Geodetické body jsou umístěné na vnějším obvodu pláště objektu.

Před zahájením zemních prací je nutno přizvat zástupce všech správců podzemních rozvodů k přesnému vytyčení inženýrských sítí.

± 0,000 = 236,60 mn.m. Bpv

VEDOUCÍ PROJEKTU: ING. ARCH. TEREZA JURSKOVÁ		HLAVNÍ INŽENÝR PROJEKTU: ING. JIŘÍ HÁJEK		ATELIER H1 & ATELIER HÁJEK s.r.o. Jiřího Str. 500/19 BRATŘI KRÁLOVÉ KO: 64792374, DIČ: CZ 64792374 tel/fax: +420 49554639, e-mail: h1@hbc.cz	
ZODPOVĚDNÝ PROJEKTANT	STAVEBNÍ ČÁST:	PROFESE:	VYPRACOVAL	KONTROLOVAL	ČÍSLO ZAKÁZKY: 45-II-2017
ING. JIŘÍ HÁJEK			Ing. arch. T. JURSKOVÁ	JIŘÍ HÁJEK	DATUM: 11.2017
INVESTOR: Nemocnice pardubického kraje, a.s., Kyslečská 44, 53203 Pardubice			DRUH PROJEKTU: DVZ + RPD		
NPK, a.s. Pardubická nemocnice nová psychiatrie			TYP PROFESE: STAVEBNÍ ČÁST		
SITUACE KOORDINAČNÍ			MĚRITKO: 1:250		
			PŘÍLOHA: C3		