SO 01 - KNIHOVNA: ŘEZ A-A

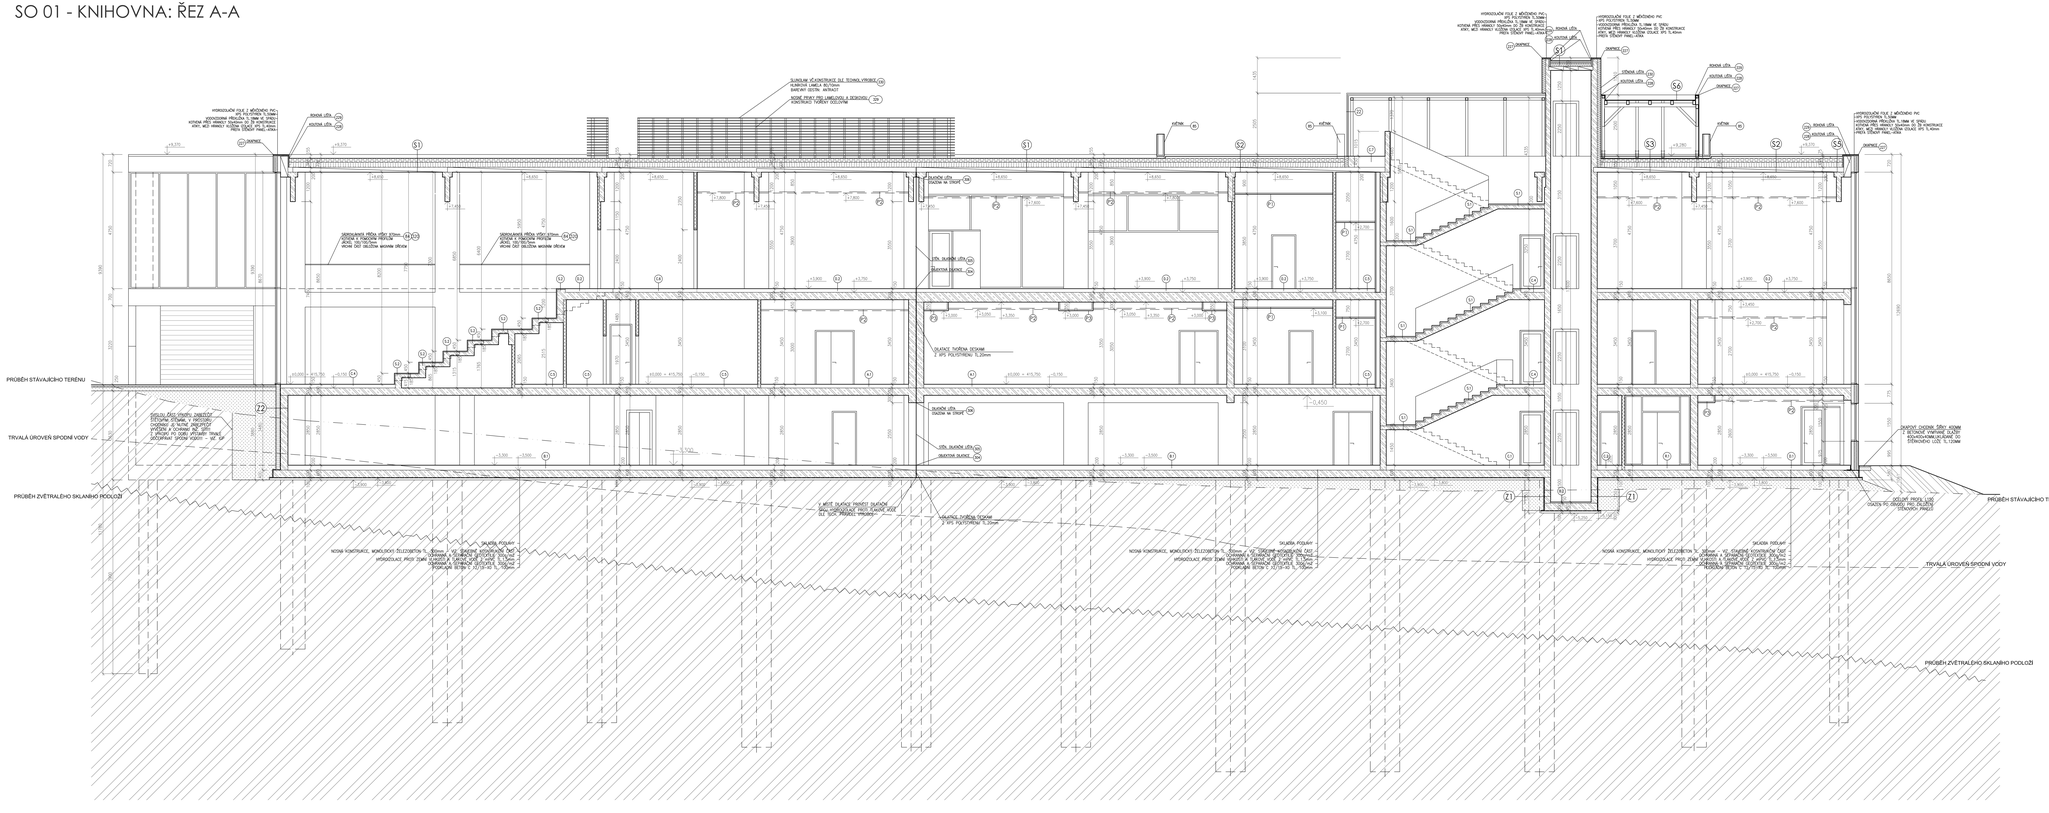

SKLADBY STŘECH

S1 PLOCHÁ STŘECHA - MECHANICKY KOTVENÁ
- FOLIE ZTI-PVC-P 1,5 mm PRO ZVÝŠENÉ STŘECHY, MECHANICKY KOTVENÁ
- GEOTEXTILIE PROTIŠUM 1,5 mm
- SPÁDOVÉ KLÍNY ZTPS ZDA 5, 30x120mm
- TEPELNĚIZOLAČNÍ PIR DESKA 2x 140mm
- HYDROIZOLAČNÍ VOLNĚ ROZVINUTÁ DVOUVRSTVÁ PARNÍ BARIÉRA PODKLADNÍ
- NOSNÁ KONSTRUKCE, ŽELEZOBETONOVÉ PANELY R 200mm

S2 PLOCHÁ STŘECHA - ZELENÁ EXTENZIVNÍ SKLADBA
- EXTENZIVNÍ VEGETACE V ČTVERCÍCH V KOLEJOVÉ KONTROLNÍ PÁSY 5,80mm
- RETENČNÍ GEOTEXTILIE 300g/m2
- DRENÁŽNÍ VRSTVA ZTPS ZDA 5 PERFOROVANÁ NA NOSNÉ POVRCHU
- FILTRAČNÍ GEOTEXTILIE 300g/m2
- SPÁDOVÉ KLÍNY ZTPS ZDA 5, 30x120mm
- FOLIE ZTI-PVC-P 1,5 mm PRO ZVÝŠENÉ STŘECHY, KOTVENÁ PŘEDEM
- GEOTEXTILIE PROTIŠUM 1,5 mm
- SPÁDOVÉ KLÍNY ZTPS ZDA 5, 30x120mm
- PAROZÁBRANA Z SBS S NAMÁČENOU VLOŽKOU 4,0mm
- HYDROIZOLAČNÍ VOLNĚ ROZVINUTÁ DVOUVRSTVÁ PARNÍ BARIÉRA PODKLADNÍ
- NOSNÁ KONSTRUKCE, ŽELEZOBETONOVÉ PANELY R 200mm

S3 PLOCHÁ STŘECHA - TERASA PRO VEŘEJNOST
- DŘEVĚNÝ RÁM PRO DRENÁŽNÍ PRVEK
- RESPIRAČNÍ PODLOŽKA PRO VTŘEC 20x20mm
- SPÁDOVÉ KLÍNY ZTPS ZDA 5, 30x120mm - SPÁDY PODLOŽEK
- FOLIE ZTI-PVC-P 1,5 mm PRO ZVÝŠENÉ STŘECHY, MECHANICKY KOTVENÁ
- TEPELNĚIZOLAČNÍ PIR DESKA 4 140mm
- GEOTEXTILIE PROTIŠUM 1,5 mm
- PAROZÁBRANA Z SBS S NAMÁČENOU VLOŽKOU 4,0mm
- HYDROIZOLAČNÍ VOLNĚ ROZVINUTÁ DVOUVRSTVÁ PARNÍ BARIÉRA PODKLADNÍ
- NOSNÁ KONSTRUKCE, ŽELEZOBETONOVÉ PANELY R 200mm

S4 PLOCHÁ STŘECHA - TERASA PRO VEŘEJNOST
- BETONOVÁ DLAŽDICE 500x500x60mm
- RESPIRAČNÍ PODLOŽKA PRO VTŘEC 20x20mm
- SPÁDOVÉ KLÍNY ZTPS ZDA 5, 30x120mm - SPÁDY PODLOŽEK
- FOLIE ZTI-PVC-P 1,5 mm PRO ZVÝŠENÉ STŘECHY, MECHANICKY KOTVENÁ
- SPÁDOVÉ KLÍNY ZTPS ZDA 5, 30x120mm
- PAROZÁBRANA Z SBS S NAMÁČENOU VLOŽKOU 4,0mm
- HYDROIZOLAČNÍ VOLNĚ ROZVINUTÁ DVOUVRSTVÁ PARNÍ BARIÉRA PODKLADNÍ
- NOSNÁ KONSTRUKCE, ŽELEZOBETONOVÉ PANELY R 200mm

S5 PLOCHÁ STŘECHA - KAČIRKOVÝ OKRAJ ZELENÉ STŘECHY
- VRSTVA PRAVIDELNĚ ŘEZANÉHO KAMENIVA 16-32 TL.80mm
- FILTRAČNÍ GEOTEXTILIE 300g/m2
- DRENÁŽNÍ VRSTVA ZTPS ZDA 5 PERFOROVANÁ NA NOSNÉ POVRCHU
- DŘEVĚNÝ DVOUVRSTVÝ KONCÉ VTŘEŤ 60mm (SVRCHU ZDA 5 x 5)
- SPÁDOVÉ KLÍNY ZTPS ZDA 5, 30x120mm
- FOLIE ZTI-PVC-P 1,5 mm PRO ZVÝŠENÉ STŘECHY, KOTVENÁ PŘEDEM
- TEPELNĚIZOLAČNÍ PIR DESKA 4 140mm
- GEOTEXTILIE PROTIŠUM 1,5 mm
- PAROZÁBRANA Z SBS S NAMÁČENOU VLOŽKOU 4,0mm
- HYDROIZOLAČNÍ VOLNĚ ROZVINUTÁ DVOUVRSTVÁ PARNÍ BARIÉRA PODKLADNÍ
- NOSNÁ KONSTRUKCE, ŽELEZOBETONOVÉ PANELY R 200mm

S6 PLOCHÁ STŘECHA - MECHANICKY KOTVENÁ
- FOLIE ZTI-PVC-P 1,5 mm - MECHANICKY KOTVENÁ
- SPÁDOVÉ KLÍNY ZTPS ZDA 5

LEGENDA PODHLEDŮ

SA SADROKARTONOVÝ ZAVĚŠENÝ PODHLED PO CELÉ MÍŘKOŠ

ZAVĚŠENÝ PODHLED ZE SADROKARTONOVÝCH DESEK TL. 12,5mm MONTOVANÝCH NA ZAVĚŠENÝCH OCELOVÝCH PŮDMICHANCH KONSTRUKCÍ PROVEDENÝCH V ŽÉNÉ ROVINĚ, HLAVNÍ A NOSNÉ PROFILY ZKOL SPOJENÝ ROHANOU SPOJKOU
- ARCHITEKTA LISTU PROVEDENO BEZ VEDENÍ SPÁRY, POVRCH JEMNÉ ŠVÁ

AK AKUSTICKÝ MINERÁLNÍ PODHLED - VIZUÁL ZAVĚŠENÉ HORIZONTÁLNÍ PRVKY V PROSTORU


SK SADROKARTONOVÉ ZAVĚŠENÉ VIZ POPIS AE

PODHLED ZE SADROKARTONOVÝCH DESEK TL. 12,5mm MONTOVANÝCH NA OCELOVÝCH PŮDMICHANCH KONSTRUKCÍ KOTVENÝCH DO STROPNÍ KONSTRUKCE A DO STĚNY. NOSNÁ KONSTRUKCE PROVEDENA PŘEVÁŽNĚ V ŽÉNÉ ROVINĚ - HLAVNÍ A NOSNÉ PROFILY ZKOL SPOJENÝ ROHANOU SPOJKOU - ARCHITEKTA LISTU PROVEDENO BEZ VEDENÍ SPÁRY, POVRCH JEMNÉ ŠVÁ - PODHLED JE NA ŠÍŘKU 1,5 MM OD ŠÍŘÍCÍ STĚNY - VE, PO VEDLOŽÍBECNÉHO A TVÁLEJSKU, POVRCH JEMNÉ ŠVÁ

LEGENDA HMOT

- MONOLITICKÉ ŽELEZOBETONOVÉ KONSTRUKCE, POVRCH PROVEDEN V JEMNÉ ŠVÁ - DETAILY ZAKOTVENÍ DO ŽELEZOBETONOVÉ KONSTRUKCE, POVRCH JEMNÉ ŠVÁ - VIZ STAVEBNĚ ŠKOLNÍ ÚSTAV ARCHITEKTURA V RÁMCI AUTORSKÉHO DOZORU (SLE DRAHÁ) PŘEDCHOZÍCH VÝKRESŮ
- POŽÁRNĚ ODOLNÁ PŘÍČKA V 1 PP - VIZ ARCHIP
- POŽÁRNĚ ODOLNÁ PŘÍČKA V 1 NP A 2.NP - VIZ ARCHIP
- OBVODOVÝ PLÁŠŤ - DŘEVĚNÉ SENDVIČOVÉ PRŘEV PANELY - VIZ SPECIFIKACE HASIČÁPÁNÍ

SK SKLADBA STĚNY POD TERÉNEM:
- OCHRANNÁ NOPOVÁ FOLIE
- ŽIŽNÍMÁNÍ A SEPARAČNÍ GEOTEXTILIE 300g/m2
- HYDROIZOLAČNÍ MATLAPÁ TRANSPARENTNÍ NEBO NA VYSOKÉ BETON

POZNÁMKA


±0,000 = 413,750 m n.m. = 1. NAZÉMNÍ PODLAŽÍ OBJEKTU KNIHOVNY

		NÁZEV:	SO 01 - ŘEZ A-A
		LIST	107