SO 02 - PARKOVACÍ DŮM: PŮDORYS 1.PODZEMNÍHO PODLAŽÍ

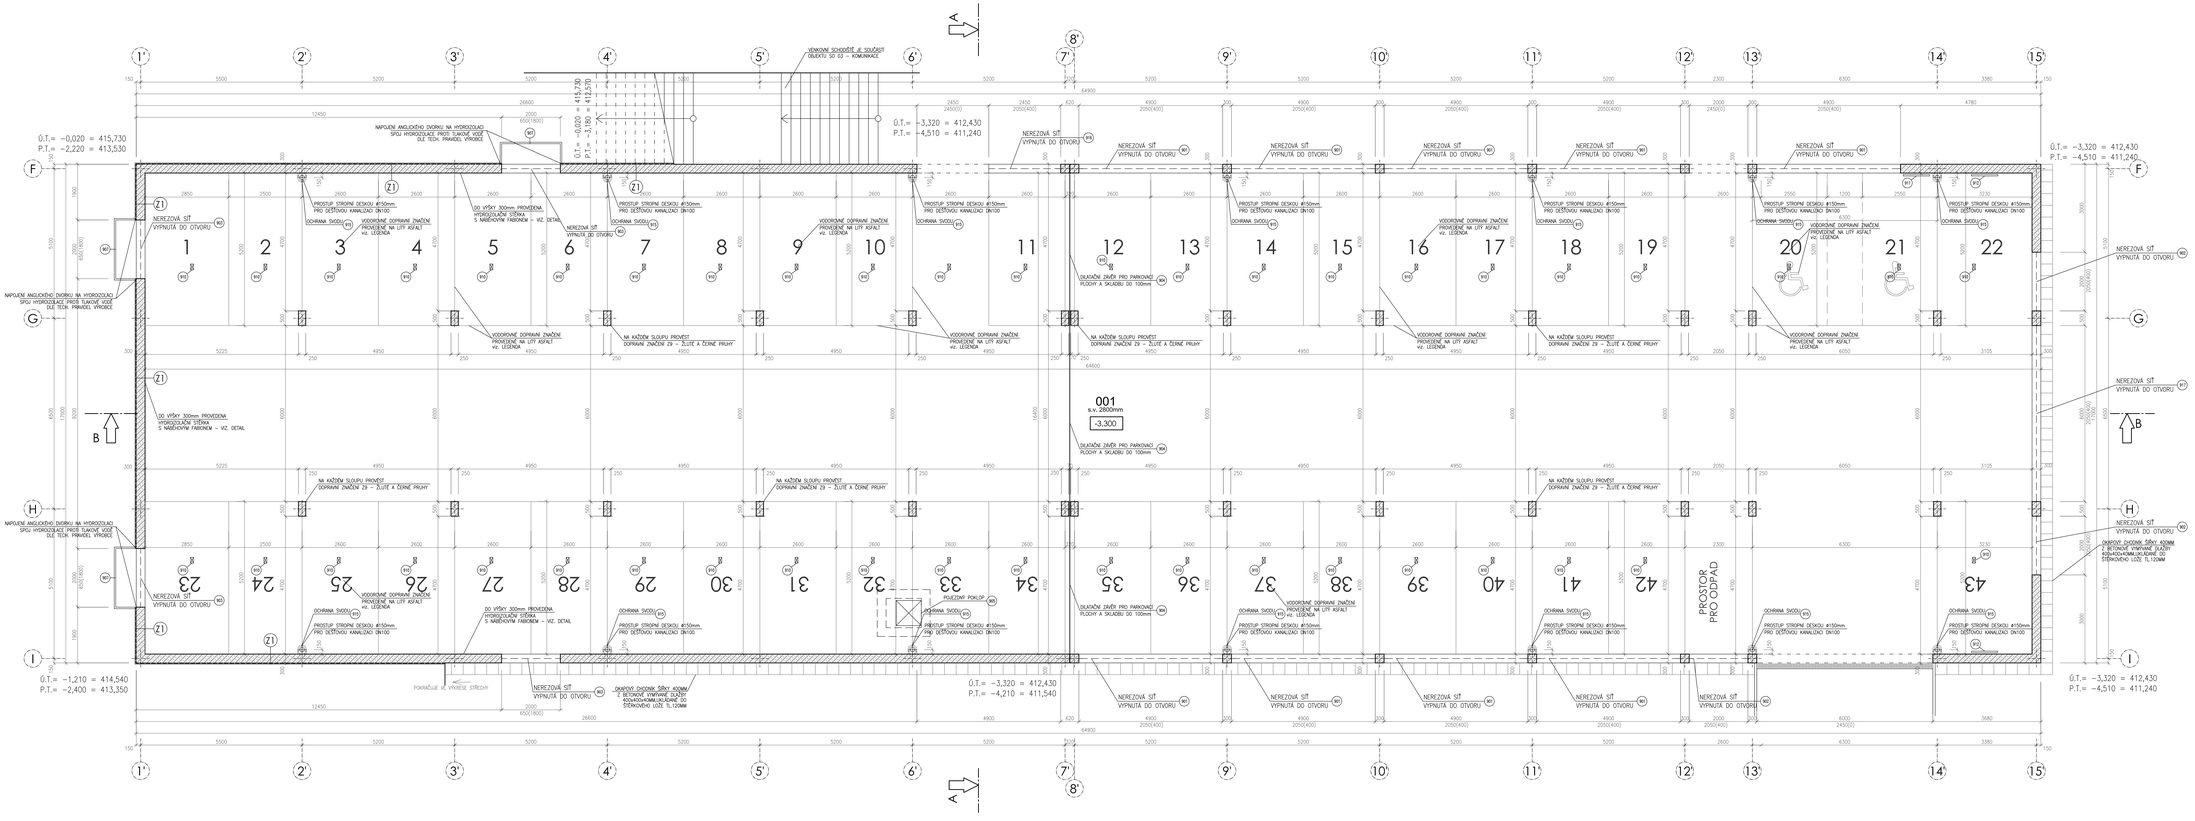

(Z1) SKLADBA STĚNY POD TERÉNEM

- OCHRANNÁ NOPOVÁ FOLIE
- HYDROIZOLACE PROTI ZEMNÍ VLHKOSTI A TLAKOVÉ VODĚ Z HMPVC TL.1,5mm
- OCHRANNÁ A SEPARAČNÍ GEOTEXTILIE 300g/m2
- ŽELEZOBETONOVÁ STĚNA VČETNĚ DILATACE V TL. 300mm – VIZ. STAVEBNĚ KONSTRUKČNÍ ČÁST
- HYDROIZOLAČNÍ NÁTĚR PROTI TRANSMISNÍMU VLHKOSTI NA POHLEDOVÝ BETON

(S4) KRYTÁ POJEZDNÁ PLOCHA - PARKOVÁNÍ OSOBNÍCH AUTOMOBILŮ

- MA 11 – LITÝ ASFALT PRO OBRUSNÉ VRSTVY tl.40mm
  SEL ZOM LPS LITOBET-B
- SPOJOVACÍ EMULZE MODIFIKOVANÁ 0,5kg/m2
- AC 22 BIN – ASFALTOVÝ BETON PRO PODKLADY tl.80mm
  SEL ZOM LPS LITOBET-B
- ADHEZNÍ MOSTEK PRO LITÝ ASFALT 0,13 kg/m2, 1 KOMPONENTNÍ SPOJOVACÍ VRSTVA
  SEL ZOM LPS LITOBET-B – PŘED POKLÁDKOU ASFALTU
- TĚSNÍCÍ MODIFIKÁN ZÓNOVÉ NANOŠENÉ 5,00 kg/m2, 2-KOMPONENTNÍ ELASTOSIL
- TĚSNÍCÍ PROFILY DO SPÁR, HYDROFILNÍ LEVLÁNÉ VNITŘNÍ NA BÁZI POLYURETHANU
  SEL ZOM LPS LITOBET-B – PŘED POKLÁDKOU
- ROZŠIŘUJÍCÍ MATERIÁL NEBO ŠPÁNĚ SE NA POVRCH, NEKOVOVÁ ZPEVŇOVÁNÍ PRYSKYŘIC
- ŽELEZOBETONOVÁ STĚNA V TL. 300mm – VIZ. STAVEBNĚ KONSTRUKČNÍ ČÁST
- OCHRANNÁ A SEPARAČNÍ GEOTEXTILIE 300g/m2
- HYDROIZOLACE PROTI ZEMNÍ VLHKOSTI A TLAKOVÉ VODĚ Z HMPVC TL.1,5mm

LEGENDA MÍSTNOSTÍ

ČÍSLO	MÍSTNOST	PLOCHA	PODLAHA	OPRAVA POVRCHU	POZNÁMKA
001	PARKOVIŠTĚ	1058,68 m2	SKLADBA SE ZPEVNĚNÍM DO 300mm	PROVEDENÍ POVRCH.	PROVEDENÍ POVRCH.

LEGENDA HMOT

HYDROLOŽICE ŽELEZOBETONOVÉ KONSTRUKCE POVRCH PROVEDEN JAKO POHLEDOVÝ TÓNOVANÝ BETON - BARVA AKTRACE POVRCH BETONU OŠETŘEN HYDROFOBNÍ AKRYLÁTOVÝ TRANSPARENTNÍ NÁTĚR NA POHLEDOVÝ BETON

LEGENDA VODOROVNÉHO ZNAČENÍ

VODOROVNÉ ZNAČENÍ - LINIE ODDĚLUJÍCÍ JEDNOTLIVÁ PARKOVACÍ STÁNÍ PROVEDENO V TL.100mm

VODOROVNÉ ZNAČENÍ - DOPRAVNÍ ZNAČENÍ V 10%VYHRAZENÉ PARKOVIŠTĚ PROVEDENO V TL.100mm

23 VODOROVNÉ ZNAČENÍ - ČÍSLO PARKOVACÍHO STÁNÍ CÍSLICE VÝŠKY 300mm, TL. CARY 50mm

POZNÁMKA

- VŠECHNY TECHNOLOGIE, ZAŘÍZENÍ A MATERIÁLY MUSÍ BÝT PŘED OBJEDNÁNÍM NEBO ZAKÁZKOU DO VÝROBY ODSOUHLASENY ARCHITEKTEM, PROJEKTANTEM, INVESTOR A PŘEVZOSTATEL. ZMĚNY OPROTI PROJEKTU JE NUTNÉ ODSOUHLASIT S ARCHITEKTEM.
- VŠECHNY KONEČNÉ BARVY A POVRCHOVÉ MATERIÁLY MUSÍ BÝT PŘED OBJEDNÁNÍM NEBO ZAKÁZKOU DO VÝROBY ODSOUHLASENY FORMOU VZORKŮ. ODSOUHLASENÍ PROVEDEN ARCHITEKT, PROJEKTANT, INVESTOR A PŘEVZOSTATEL.
- VŠECHNY ROZMĚRY JE NUTNÉ OVĚŘIT NA STAVBĚ. ZMĚNY OPROTI PROJEKTU A KOTÁM BÝT BEZ SOUHLASU S PROJEKTEM INVESTORA A DODAVATELE TECHNOLOGIE DAHODOVÉ DODÁVKY NEBO ZAKÁZKY.
- VÝŠKOVÉ KOTY JSOU VZTAŽENY K ±0,000
- VEŠKERÉ PRÁCE PROVÁDĚT DLE PLATNÝCH NOREM A TECHNOLOGICKÝCH PRAVIDEL S OHLEDEM NA DODRŽOVÁNÍ PRÁVNÍCH PŘEDPISŮ.
- PŘED ZAHÁJENÍM PRACÍ JE NUTNÉ SEZNÁMIT SE S MÍSTNÍMI ZVLÁŠTNOSTMI OKOLNOSTEM JE NUTNÉ PŘEVZÍT PROJEKTANT A UPŘESNĚNÍ PODSTATNÝCH PRACÍ.
- ZDAVÁNÍ OPRAVY PROVÁDĚT A KOORDINOVAT DLE ROZVOJŮ JEDNOTLIVÝCH PROFESÍ S UPŘEDNĚNÍM PŘEDCHOZÍ SOUHLASU ARCHITEKTA A STAVEBNÍHO DOZORU.
- PROSTUPY INSTALACE PŘES POŽÁRNĚ DĚLICÍ KONSTRUKCE PROVÉST DLE POŽÁRNÍCH PO POŽÁRNĚ BEZPEČNOSTNÍHO ŘEŠENÍ
- POŽÁRNĚ ODOLNOST KONSTRUKCE A MÍRU KOUŘ NASTAVALÁ MUSÍ BÝT V SOULADU S POŽÁRNÍM POŽÁRNĚ BEZPEČNOSTNÍHO ŘEŠENÍ
- POZNÁMKY PLATÍ PRO VŠECHNY VÝKRESY.

±0,000 = 415,750 m n.m. = 1. NADZEMNÍ PODLAŽÍ OBJEKTU KNIHOVNY

KÓD PŘÍLOHY: SO02	STAVEBNÍ ČÁST	1:50	10x44	SO02 – 1. PODZEMNÍ PODLAŽÍ	1/12