SO 02 - PARKOVACÍ DŮM: ŘEZ B-B

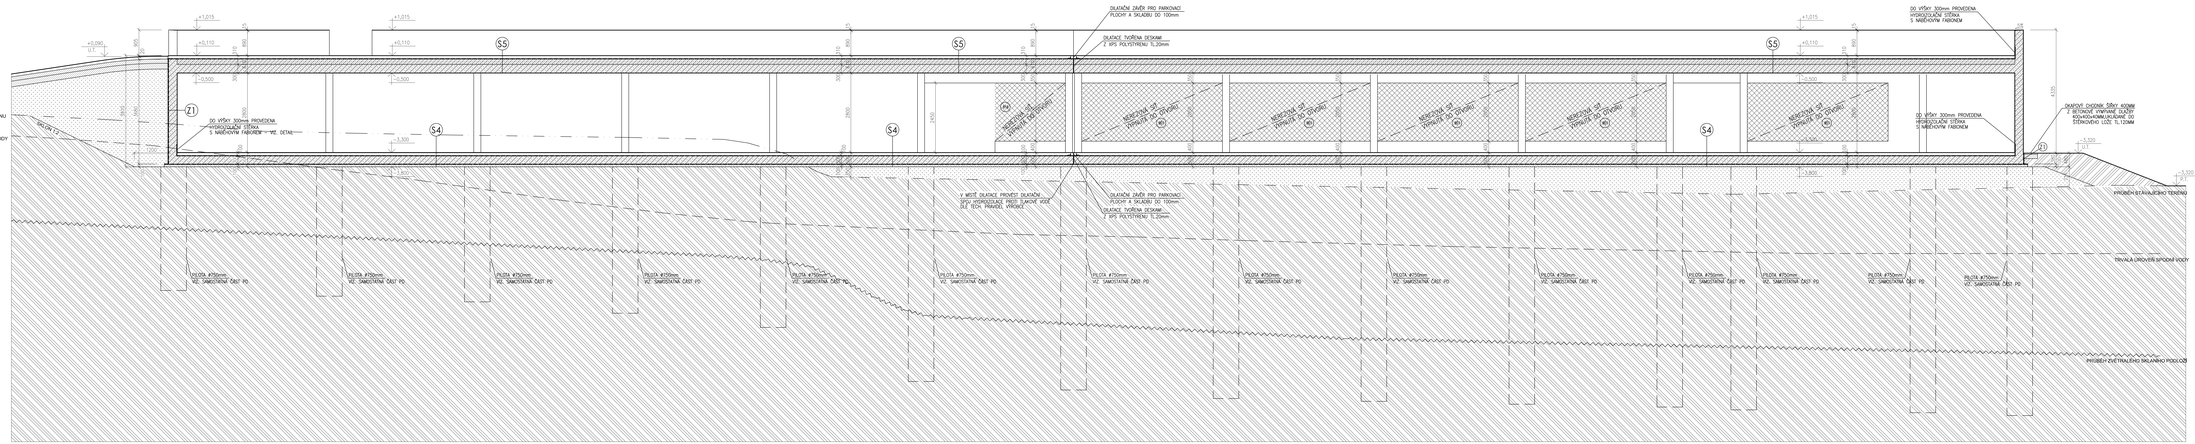
PRŮBĚH STÁVAJÍCÍHO TERÉNU
TRVALÁ ÚROVEŇ SPODNÍ VODY
DILATAČNÍ ZÁŘEZ PRO PARKOVACÍ PLOCHY A SKLADBU DO 100mm
DILATACE TVOŘENA DEKAME Z APS POLYSTYRENU TL.20mm
DILATAČNÍ ZÁŘEZ PRO PARKOVACÍ PLOCHY A SKLADBU DO 100mm
DILATACE TVOŘENA DEKAME Z APS POLYSTYRENU TL.20mm
DILATAČNÍ ZÁŘEZ PRO PARKOVACÍ PLOCHY A SKLADBU DO 100mm
DILATACE TVOŘENA DEKAME Z APS POLYSTYRENU TL.20mm
TRVALÁ ÚROVEŇ SPODNÍ VODY
Z1
S4
S5
+0,000
+0,110
+1,015
+3,300
+4,525
-1,500
-3,800
-4,300
-5,300
-7,300
-8,300
