CONTEC - ČPG akce: 11110011 Krajská knihovna Havlíčkův Brod

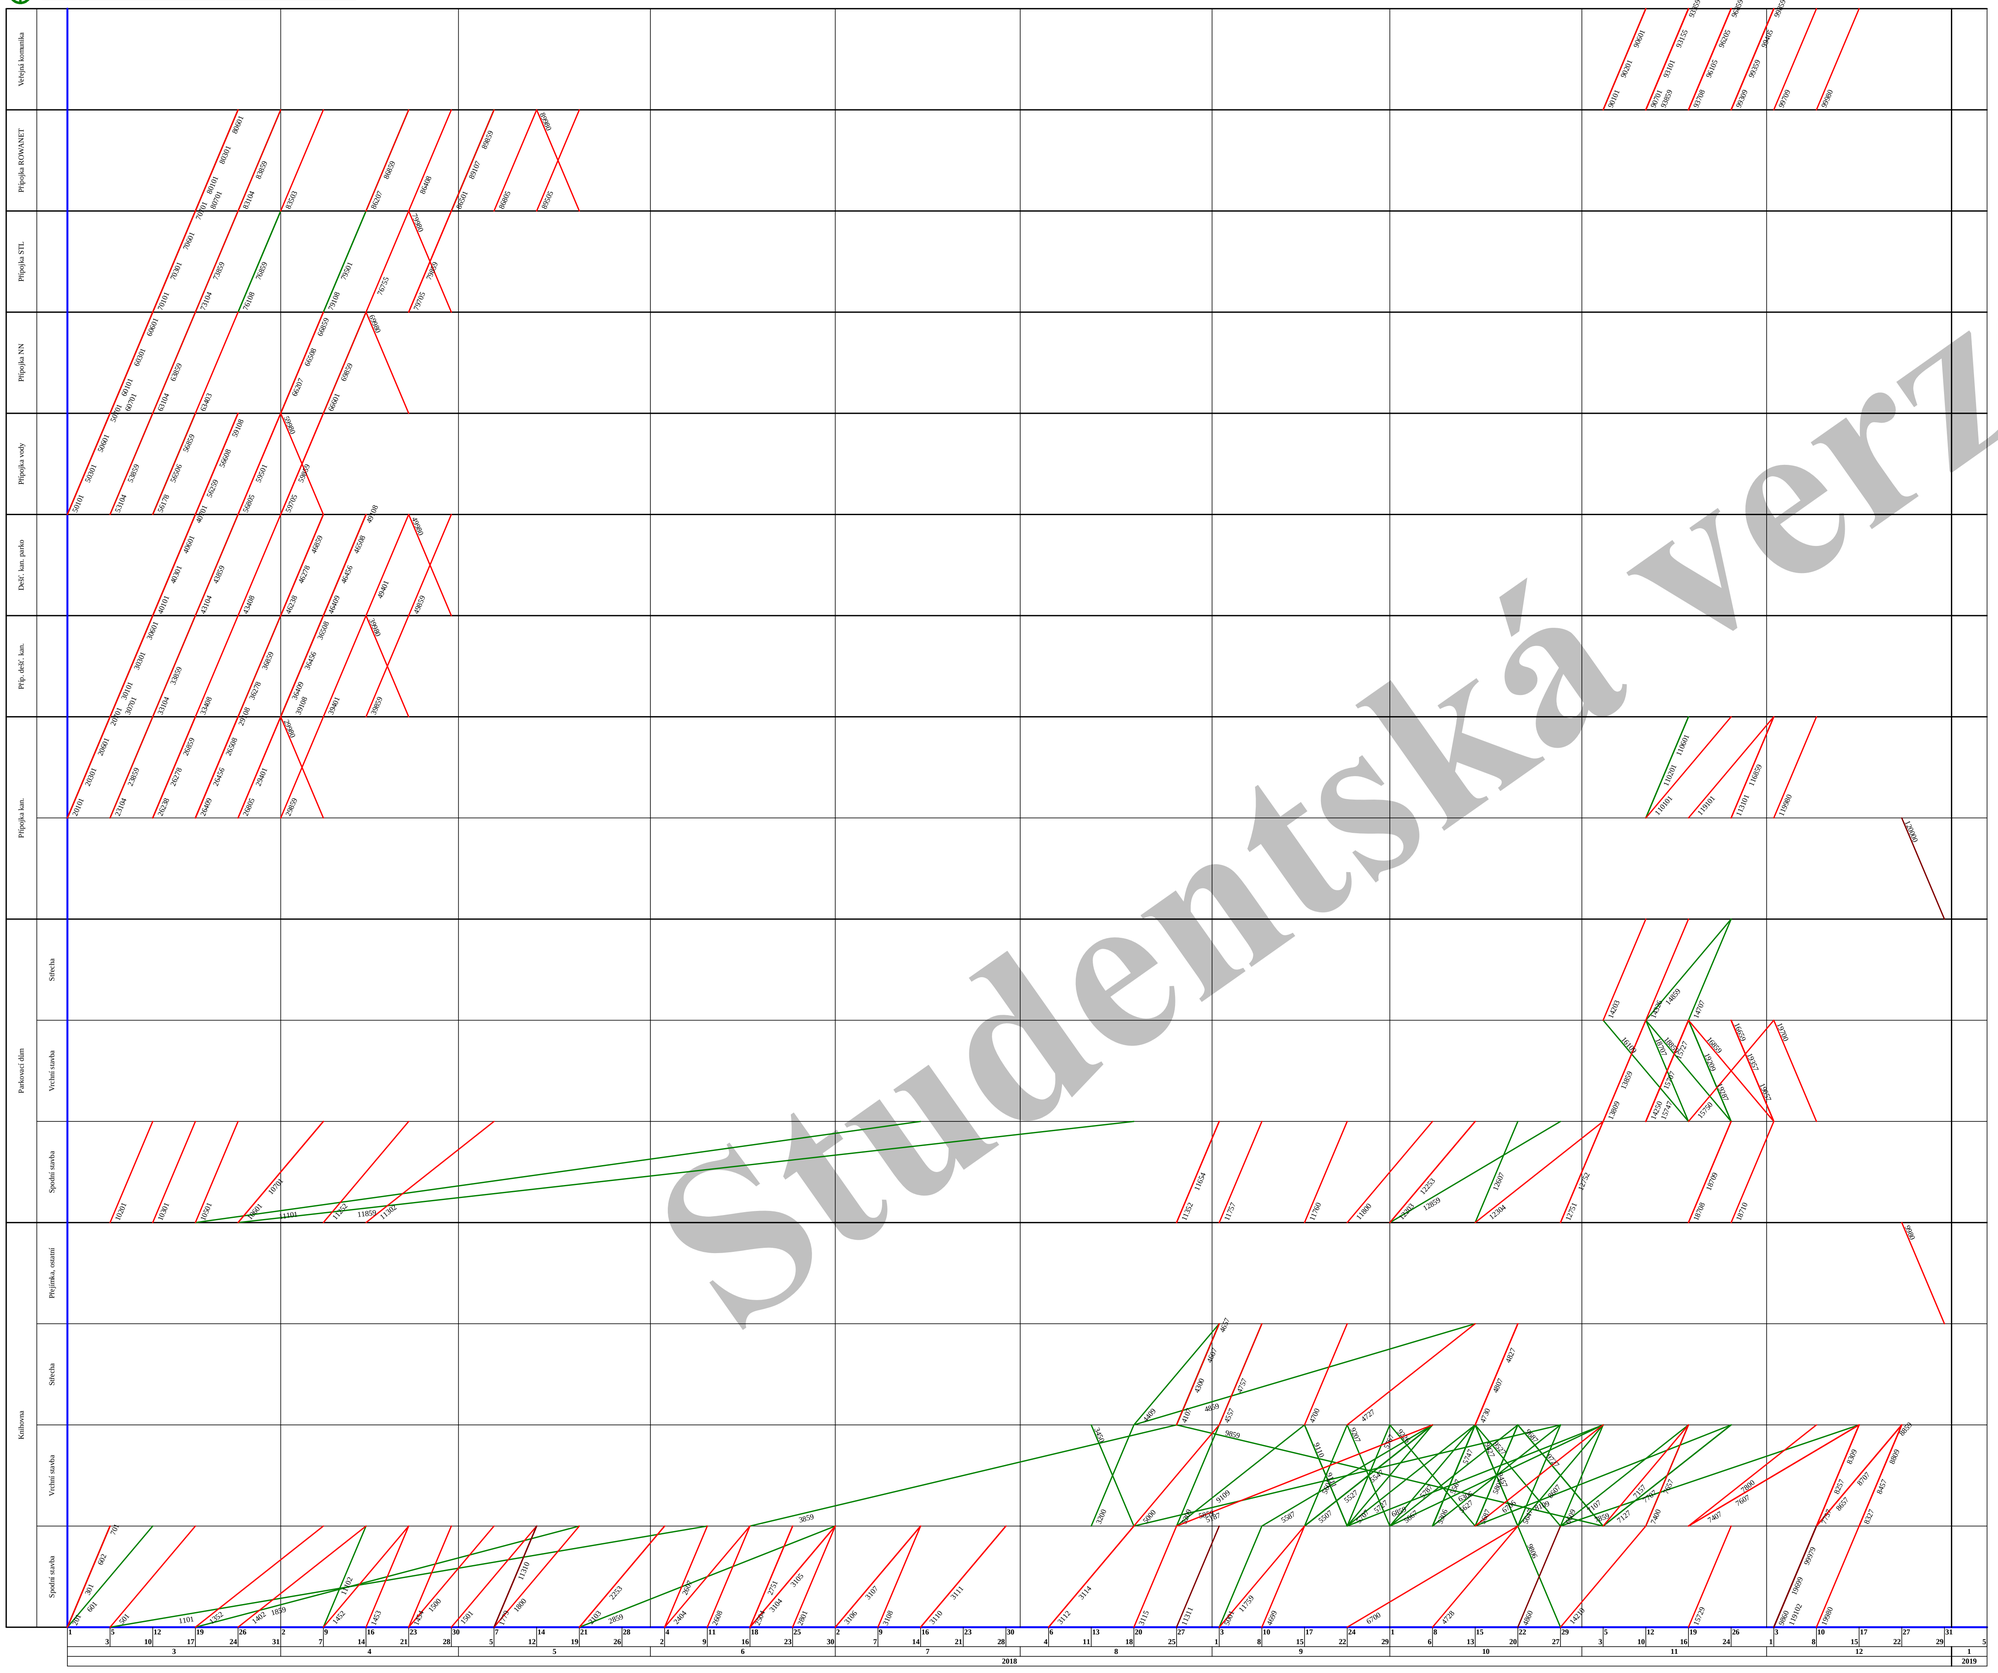

Studentská verze

Popis činností

Knihovna

201 ODKOPÁVKY A PROKOPÁVKY, Knihovna
301 HLOUBENÉ VYKOPÁVKY, Knihovna
501 PAŽENÍ, Knihovna
601 PŘEMÍSTĚNÍ VÝKOPKU, Knihovna
602 NÁSYPY ZHUTNĚNÉ, Knihovna
701 NÁSYPY A SKLÁDKY, Knihovna
1101 ČERPÁNÍ VODY, Knihovna
1352 VRTY PRO PILOTY, Knihovna
1402 PILOTY, Knihovna
1452 ÚPR PODLOŽÍ A ZÁKL SPÁRY, Knihovna
1453 PODKLAD LEŽ KANALIZACE, Knihovna
1454 KANALIZACE LEŽATÁ, Knihovna
1500 PODKL VRSTVY SPOD STAVBY, Knihovna
1501 IZOL PROTI ZEMNÍ VLH VOD, Knihovna
1779 MOŽNÝ ZAČÁTEK BETONÁŽE, Knihovna
1800 ZÁKLADY, Knihovna
1859 PŘESUN HMOT ZAKLÁDÁNÍ, Knihovna
2103 SLOUPY SPODNÍ STAVBY, Knihovna
2253 ZDI SPODNÍ STAVBY NOSNÉ, Knihovna
2404 STROP SUTERÉN, Knihovna
2504 SCHODIŠTĚ SUTERÉN, Knihovna
2607 IZOL PROTI ZEMNÍ VLH SVI, Knihovna
2608 TEPEL. IZOL. SUTERÉN, Knihovna
2751 OBSYPY A ZÁSYPY OBJEKTU, Knihovna
2801 ODPAŽENÍ, Knihovna
2859 PŘESUN HMOT SUTERÉN, Knihovna
3104 SLOUPY A PILÍŘE 1.NP, Knihovna
3105 ZDI NOSNÉ 1.NP, Knihovna
3106 STROPY 1.NP, Knihovna
3107 SCHODIŠTĚ 1.NP, Knihovna
3108 OCHR A ZÁCHYT KONSTR 2NP, Knihovna
3110 SLOUPY A PILÍŘE 2.NP, Knihovna
3111 ZDI NOSNÉ 2.NP, Knihovna
3112 STROPY 2.NP, Knihovna
3114 SCHODIŠTĚ 2.NP, Knihovna
3115 SCHODIŠTĚ 2.NP+, Knihovna
3200 OCHRAN A ZÁCHYTNÉ KONSTR, Knihovna
3456 VÝPLNĚ DILATAČNÍCH SPÁR, Knihovna
3859 PŘESUN HMOT TE 3, Knihovna
4107 TESAŘI ZASTŘEŠENÍ,KROV., Knihovna
4200 KANALIZACE STŘEŠNÍ PRVKY, Knihovna
4409 DOPLŇKY STŘECH,ODVĚTRÁNÍ, Knihovna
4557 HROMOSVOD STŘEŠNÍ ČÁST, Knihovna
4607 TRUHLÁŘI STŘEŠNÍ OKNA, Knihovna
4657 ZÁMEČNÍCI STŘEŠNÍ PRVKY, Knihovna
4699 PAROZÁBRANA SBS, Knihovna
4700 TEPELNÁ IZOLACE STŘECH, Knihovna
4727 POVLAKOVÉ KRYTINY STŘECH, Knihovna
4728 VEGETAČNÍ STŘECHY, Knihovna
4730 STROJNÍ VYBAVENÍ VZT, Knihovna
4757 TVRDÉ KRYTINY STŘEŠNÍ, Knihovna
4807 KLEMPÍŘI STŘEŠNÍ PRVKY, Knihovna
4827 NÁTĚRY STŘEŠNÍCH PRVKŮ, Knihovna
4859 PŘESUN HMOT STŘECHA, Knihovna
4860 STŘECHA KOMPLET, Knihovna
5000 PANELOVÝ OBVODOVÝ PLÁŠŤ, Knihovna
5001 POSKLENÁ FASÁDA, Knihovna
5187 PŘÍČKY A PODHL SÁDROKART, Knihovna
5209 LEHKÉ PROSTOROVÉ LEŠENÍ, Knihovna
5306 VÝPLNĚ OTVORŮ, Knihovna
5507 KANALIZACE VNITŘNÍ, Knihovna
5527 VODOVOD ROZV A ARMATURY, Knihovna
5547 PLYNOVOD ROZV A ARMATURY, Knihovna
5567 ZAŘ PŘEDMĚTY ZABUDOVANÉ, Knihovna
5587 ROZVODY ÚT VNITŘNÍ, Knihovna
5607 ARMATURY ÚT, Knihovna
5627 OTOPNÁ TĚLESA, Knihovna
5647 TEPELNÁ IZOLACE POTRUBÍ, Knihovna
5667 KOTELNY ÚT, Knihovna
5687 STROJNÍ VYBAVENÍ ÚT, Knihovna
5707 SILNOPROUD HRUBÁ MONTÁŽ, Knihovna
5727 SILNOPROUD VODIČE, Knihovna
5747 SILNOPROUD ROZVÁDĚČE, Knihovna
5767 SLABOPROUD TRUBKY, Knihovna
5787 SLABOPROUD VODIČE, Knihovna
5807 VZDUCHOTECHNIKA, Knihovna
5859 PŘESUN HMOT VNITŘ KONSTR, Knihovna
6306 ÚPRAVA POVRCHŮ VNITŘNÍ, Knihovna
6609 DROBNÉ DOPLŇKY VNITŘNÍ, Knihovna
6700 TEP. A ZVUK IZOL. PODLAH, Knihovna
6706 PODLAHOVÉ KONSTRUKCE, Knihovna
6859 PŘESUN HMOT TE 6, Knihovna
7107 OBKLADY SÁDROKARTONOVÉ, Knihovna
7127 ZÁMEČ STĚNY,PŘÍČKY,PODHL, Knihovna
7157 TESAŘI OBKLADY DESKAMI, Knihovna
7400 HYDROIZOL SANITÁR PROST, Knihovna
7407 OBKLADY VNITŘNÍ, Knihovna
7607 PODLAHY Z DLAŽDIC VNITŘ, Knihovna
7657 NÁTĚRY VNITŘNÍ, Knihovna
7707 MALBY VNITŘNÍ, Knihovna
7757 PODLAHY POVLAKOVÉ, Knihovna
7800 PODLAHY PLOVOUCÍ,PARKET, Knihovna
7859 PŘESUN HMOT POVRCHY, Knihovna
8109 VÝTAHY NETECHNOL POVAHY, Knihovna
8257 TRUHLÁŘI DVEŘE,VYBAVENÍ, Knihovna
8309 ZÁBRADLÍ SCHODIŠTOVÉ, Knihovna
8327 ZÁMEČNÍCI DOPLŇKY VNITŘ, Knihovna
8457 ZAŘIZOVACÍ PŘEDMĚTY ZTI, Knihovna
8607 MĚŘENÍ A REGULACE, Knihovna
8657 SLABOPROUD KOMPLET,ZAŘÍZ, Knihovna
8707 SILNOPROUD KOMPLETACE, Knihovna
8809 VYČISTĚNÍ OBJEKTU, Knihovna
8859 PŘESUN HMOT KOMPLETACE, Knihovna
9109 LEHKÉ ŘADOVÉ LEŠENÍ, Knihovna
9110 DROBNÉ DOPLŇKY VNĚJŠÍ, Knihovna
9111 HROMOSVOD FASÁDA,ZEMNĚNÍ, Knihovna
9207 TEPELNÁ IZOLACE VNĚJŠÍ, Knihovna
9226 ÚPRAVA POVRCHŮ VNĚJŠÍ, Knihovna
9427 SILNOPROUD KOMPLET VENK, Knihovna
9457 SLABOPROUD KOMPLET VENK, Knihovna
9527 ZÁMEČNÍCI DOPLŇKY, Knihovna
9687 KLEMPÍŘI FASÁDNÍ PRVKY, Knihovna
9727 NÁTĚRY VENKOVNÍ, Knihovna
9806 DLAŽBA VENKOVNÍ, Knihovna
9859 PŘESUN HMOT TE 9, Knihovna
9860 ZIMA,
9980 VÝSTUPNÍ KONTROLA, Knihovna

Parkovací dům

10201 ODKOPÁVKY A PROKOPÁVKY, Parkovací dům
10301 HLOUBENÉ VYKOPÁVKY, Parkovací dům
10501 PAŽENÍ, Parkovací dům
10601 PŘEMÍSTĚNÍ VÝKOPKU, Parkovací dům
10701 NÁSYPY A SKLÁDKY, Parkovací dům
11101 ČERPÁNÍ VODY, Parkovací dům
11102 ZÁKLADY JEŘÁBU, Parkovací dům
11252 VRTY PRO PILOTY, Parkovací dům
11302 PILOTY, Parkovací dům
11310 PILOTY HOTOVO, Parkovací dům
11311 POKRAČOVÁNÍ PARK. DŮM, Parkovací dům
11352 ÚPR PODLOŽÍ A ZÁKL SPÁRY, Parkovací dům
11654 PODKLAD LEŽ KANALIZACE, Parkovací dům
11757 KANALIZACE LEŽATÁ, Parkovací dům
11759 PODKL VRSTVY SPOD STAVBY, Parkovací dům
11760 IZOL PROTI ZEMNÍ VLH VOD, Parkovací dům
11800 ZÁKLADY, Parkovací dům
11859 PŘESUN HMOT ZAKLÁDÁNÍ, Parkovací dům
12203 ZDI SPODNÍ STAVBY NOSNÉ, Parkovací dům
12253 SLOUPY SPODNÍ STAVBY, Parkovací dům
12304 STROP SUTERÉN, Parkovací dům
12607 IZOL PROTI ZEMNÍ VLH SVI, Parkovací dům
12751 OBSYPY A ZÁSYPY OBJEKTU, Parkovací dům
12752 ODPAŽENÍ, Parkovací dům
12859 PŘESUN HMOT SUTERÉN, Parkovací dům
13809 OCHRAN A ZÁCHYTNÉ KONSTR, Parkovací dům
13859 PŘESUN HMOT TE 3, Parkovací dům
14203 ZDI NOSNÉ, Parkovací dům
14210 OCHRANNÉ NÁTĚRY BETONU, Parkovací dům
14250 KANALIZACE VNITŘNÍ, Parkovací dům
14326 NÁSYPY A MAZANINY STŘECH, Parkovací dům
14707 HROMOSVOD STŘEŠNÍ ČÁST, Parkovací dům
14859 PŘESUN HMOT STŘECHA, Parkovací dům
15707 SILNOPROUD HRUBÁ MONTÁŽ, Parkovací dům
15727 SILNOPROUD VODIČE, Parkovací dům
15729 VEŘEJNÉ OSVĚTLENÍ KOMPL., Parkovací dům
15747 SILNOPROUD ROZVÁDĚČE, Parkovací dům
15750 ZÁMEČ VÝPL OTV,OBV PLÁŠŤ, Parkovací dům
16109 LEHKÉ POMOCNÉ LEŠENÍ, Parkovací dům
16659 DROBNÉ DOPLŇKY VNITŘNÍ, Parkovací dům
16859 PŘESUN HMOT TE 6, Parkovací dům
18707 SILNOPROUD KOMPLETACE, Parkovací dům
18708 DOPRAVNÍ ZNAČKY SVIS VNI, Parkovací dům
18709 ŽIVIČNÝ KRYT PARKOVIŠTĚ, Parkovací dům
18710 DOPRAVNÍ ZNAČKY VOD VNI, Parkovací dům
18859 PŘESUN HMOT KOMPLETACE, Parkovací dům
19209 VÝPLNĚ DILATAČNÍCH SPÁR, Parkovací dům
19287 HROMOSVOD FASÁDA,ZEMNĚNÍ, Parkovací dům
19357 SILNOPROUD KOMPLET VENK, Parkovací dům
19657 NÁTĚRY VENKOVNÍ, Parkovací dům
19699 ZIMA,
19700 VYČISTĚNÍ OBJEKTU, Parkovací dům
19980 VÝSTUPNÍ KONTROLA, Parkovací dům

Přípojka kan.

20101 PŘÍPRAVNÉ A PŘÍDIR PRÁCE, Přípojka kan.
20301 HLOUBENÉ VYKOPÁVKY, Přípojka kan.
20601 PŘEMÍSTĚNÍ VÝKOPKU, Přípojka kan.
20701 NÁSYPY A SKLÁDKY, Přípojka kan.
23104 PODKLAD A VEDL KONSTR IS, Přípojka kan.
23859 PŘESUN HMOT TE 3, Přípojka kan.
26238 POTRUBÍ KAMENINOVÉ, Přípojka kan.
26278 POTRUBÍ Z PLASTU, Přípojka kan.
26409 DROBNÉ PŘEDM A ZAŘÍZ IS, Přípojka kan.
26456 ÚPRAVA POVRCHŮ VNĚJŠÍ IS, Přípojka kan.
26508 ARMATURY,DOPLŇKY ŠACHET, Přípojka kan.
26805 PODKLAD KOM VRCH VRSTVA, Přípojka kan.
26859 PŘESUN HMOT TE 6, Přípojka kan.
29108 TLAK ZK A DEZINF POTRUBÍ, Přípojka kan.
29401 OBSYPY A ZÁSYPY POTRUBÍ, Přípojka kan.
29859 PŘESUN HMOT TE 9, Přípojka kan.
29980 VÝSTUPNÍ KONTROLA, Přípojka kan.

Příp. deš'. kan.

30101 PŘÍPRAVNÉ A PŘÍDIR PRÁCE, Příp. deš'. kan.
30301 HLOUBENÉ VYKOPÁVKY, Příp. deš'. kan.
30601 PŘEMÍSTĚNÍ VÝKOPKU, Příp. deš'. kan.
30701 NÁSYPY A SKLÁDKY, Příp. deš'. kan.
33104 PODKLAD A VEDL KONSTR IS, Příp. deš'. kan.
33408 ŠACHTY NA POTRUBÍ, Příp. deš'. kan.
33859 PŘESUN HMOT TE 3, Příp. deš'. kan.
36278 POTRUBÍ Z PLASTU, Příp. deš'. kan.
36409 DROBNÉ PŘEDM A ZAŘÍZ IS, Příp. deš'. kan.
36456 ÚPRAVA POVRCHŮ VNĚJŠÍ IS, Příp. deš'. kan.
36508 ARMATURY,DOPLŇKY ŠACHET, Příp. deš'. kan.
36859 PŘESUN HMOT TE 6, Příp. deš'. kan.
39108 TLAK ZK A DEZINF POTRUBÍ, Příp. deš'. kan.
39401 OBSYPY A ZÁSYPY POTRUBÍ, Příp. deš'. kan.
39859 PŘESUN HMOT TE 9, Příp. deš'. kan.
39980 VÝSTUPNÍ KONTROLA, Příp. deš'. kan.

Deš'. kan. parko

40101 PŘÍPRAVNÉ A PŘÍDIR PRÁCE, Deš'. kan. parko
40301 HLOUBENÉ VYKOPÁVKY, Deš'. kan. parko
40601 PŘEMÍSTĚNÍ VÝKOPKU, Deš'. kan. parko
40701 NÁSYPY A SKLÁDKY, Deš'. kan. parko
43104 PODKLAD A VEDL KONSTR IS, Deš'. kan. parko
43408 ŠACHTY NA POTRUBÍ, Deš'. kan. parko
43859 PŘESUN HMOT TE 3, Deš'. kan. parko
46238 POTRUBÍ KAMENINOVÉ, Deš'. kan. parko
46278 POTRUBÍ Z PLASTU, Deš'. kan. parko
46409 DROBNÉ PŘEDM A ZAŘÍZ IS, Deš'. kan. parko
46456 ÚPRAVA POVRCHŮ VNĚJŠÍ IS, Deš'. kan. parko
46508 ARMATURY,DOPLŇKY ŠACHET, Deš'. kan. parko
46859 PŘESUN HMOT TE 6, Deš'. kan. parko
49108 TLAK ZK A DEZINF POTRUBÍ, Deš'. kan. parko
49401 OBSYPY A ZÁSYPY POTRUBÍ, Deš'. kan. parko
49859 PŘESUN HMOT TE 9, Deš'. kan. parko
49980 VÝSTUPNÍ KONTROLA, Deš'. kan. parko

Přípojka vody

50101 PŘÍPRAVNÉ A PŘÍDIR PRÁCE, Přípojka vody
50301 HLOUBENÉ VYKOPÁVKY, Přípojka vody
50601 PŘEMÍSTĚNÍ VÝKOPKU, Přípojka vody
50701 NÁSYPY A SKLÁDKY, Přípojka vody
53104 PODKLAD A VEDL KONSTR IS, Přípojka vody
53859 PŘESUN HMOT TE 3, Přípojka vody
56178 POTRUBÍ Z PLASTU, Přípojka vody
56259 DROBNÉ PŘEDM A ZAŘÍZ IS, Přípojka vody
56506 ÚPRAVA POVRCHŮ VNĚJŠÍ IS, Přípojka vody
56608 ARMATURY,DOPLŇKY ŠACHET, Přípojka vody
56805 PODKLAD KOM VRCH VRSTVA, Přípojka vody
56859 PŘESUN HMOT TE 6, Přípojka vody
59108 TLAK ZK A DEZINF POTRUBÍ, Přípojka vody
59501 OBSYPY A ZÁSYPY POTRUBÍ, Přípojka vody
59705 VYSPRAVENÍ KRYTÍ ŽIVICE, Přípojka vody
59859 PŘESUN HMOT TE 9, Přípojka vody
59980 VÝSTUPNÍ KONTROLA, Přípojka vody

Přípojka NN

60101 PŘÍPRAVNÉ A PŘÍDIR PRÁCE, Přípojka NN
60301 HLOUBENÉ VYKOPÁVKY, Přípojka NN
60601 PŘEMÍSTĚNÍ VÝKOPKU, Přípojka NN
60701 NÁSYPY A SKLÁDKY, Přípojka NN
63104 PODKLAD A VEDL KONSTR IS, Přípojka NN
63403 KOMPLETNÍ KONSTRUKCE, Přípojka NN
63859 PŘESUN HMOT TE 3, Přípojka NN
66207 SILNOPROUD VEDENÍ KAB CU, Přípojka NN
66508 ARMATURY,DOPLŇKY ŠACHET, Přípojka NN
66601 ZÁSYPY, Přípojka NN
66859 PŘESUN HMOT TE 6, Přípojka NN
69859 PŘESUN HMOT TE 9, Přípojka NN
69980 VÝSTUPNÍ KONTROLA, Přípojka NN

Přípojka STL

70101 PŘÍPRAVNÉ A PŘÍDIR PRÁCE, Přípojka STL
70301 HLOUBENÉ VYKOPÁVKY, Přípojka STL
70601 PŘEMÍSTĚNÍ VÝKOPKU, Přípojka STL
70701 NÁSYPY A SKLÁDKY, Přípojka STL
73104 PODKLAD A VEDL KONSTR IS, Přípojka STL
73859 PŘESUN HMOT TE 3, Přípojka STL
76108 POTRUBÍ Z PLASTU, Přípojka STL
76755 PODKLAD KOM VRCH VRSTVA, Přípojka STL
76859 PŘESUN HMOT TE 6, Přípojka STL
79108 TLAK ZK A DEZINF POTRUBÍ, Přípojka STL
79501 OBSYPY A ZÁSYPY POTRUBÍ, Přípojka STL
79705 VYSPRAVENÍ KRYTÍ ŽIVICE, Přípojka STL
79859 PŘESUN HMOT TE 9, Přípojka STL
79980 VÝSTUPNÍ KONTROLA, Přípojka STL

Přípojka ROWANET

80101 PŘÍPRAVNÉ A PŘÍDIR PRÁCE, Přípojka ROWANET
80301 HLOUBENÉ VYKOPÁVKY, Přípojka ROWANET
80601 PŘEMÍSTĚNÍ VÝKOPKU, Přípojka ROWANET
80701 NÁSYPY A SKLÁDKY, Přípojka ROWANET
83104 PODKLAD A VEDL KONSTR IS, Přípojka ROWANET
83503 KOMPLETNÍ KONSTRUKCE, Přípojka ROWANET
83859 PŘESUN HMOT TE 3, Přípojka ROWANET
86207 SLABOPROUD VEDENÍ KABEL, Přípojka ROWANET
86408 ARMATURY,DOPLŇKY ŠACHET, Přípojka ROWANET
86501 ZÁSYPY, Přípojka ROWANET
86805 PODKLAD KOM VRCH VRSTVA, Přípojka ROWANET
86859 PŘESUN HMOT TE 6, Přípojka ROWANET
89107 SLABOPROUD KOMPLET VENK, Přípojka ROWANET
89505 VYSPRAVENÍ KRYTÍ ŽIVICE, Přípojka ROWANET
89859 PŘESUN HMOT TE 9, Přípojka ROWANET
89980 VÝSTUPNÍ KONTROLA, Přípojka ROWANET

Veřejná komunika

90101 PŘÍPRAVNÉ A PŘÍDIR PRÁCE, Veřejná komunika
90201 ODKOPÁVKY A PROKOPÁVKY, Veřejná komunika
90601 PŘEMÍSTĚNÍ VÝKOPKU, Veřejná komunika
90701 NÁSYPY A SKLÁDKY, Veřejná komunika
93101 NÁSYPY ZHUTNĚNÉ, Veřejná komunika
93155 PODKLAD KOM SPOD VRSTVY, Veřejná komunika
93339 SILNIČNÍ PROPUSTKY, Veřejná komunika
93708 ŠACHTY NA POTRUBÍ, Veřejná komunika
93859 PŘESUN HMOT TE 3, Veřejná komunika
96105 PODKLAD KOM VRCH VRSTVA, Veřejná komunika
96205 ŽIVIČNÝ KRYT KOMUNIKACE, Veřejná komunika
96859 PŘESUN HMOT TE 6, Veřejná komunika
99309 DOPRAVNÍ ZNAČKY SVISLÉ, Veřejná komunika
99359 ODVODŇOVACÍ ŽLABY KOVOVÉ, Veřejná komunika
99405 DLAŽBA PĚŠÍ KOMUNIKACE, Veřejná komunika
99709 ČISTĚNÍ USAZENIN, Veřejná komunika
99859 PŘESUN HMOT TE 9, Veřejná komunika
99979 ZIMA,
99980 VÝSTUPNÍ KONTROLA, Veřejná komunika

Terénní úpravy

110101 PŘÍPRAVNÉ A PŘÍDIR PRÁCE, Terénní úpravy
110201 ODKOPÁVKY A PROKOPÁVKY, Terénní úpravy
110601 PŘEMÍSTĚNÍ VÝKOPKU, Terénní úpravy
113101 NÁSYPY ZHUTNĚNÉ, Terénní úpravy
116859 PŘESUN HMOT TE 6, Terénní úpravy
119101 POVRCHOVÉ ÚPRAVY TERÉNU, Terénní úpravy
119102 ZIMA,
119980 VÝSTUPNÍ KONTROLA, Terénní úpravy
120000 KOLAUDACE,

činnost kritická
činnost zpožděná
činnost s rezervou
milník v nejdříve možných termínech

CONTEC	ČASOPROSTOROVÝ GRAF	2.1.19
STAVBA:	11110011 Krajská knihovna Havlíčkův Brod	