

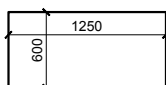



# KLADĚČSKÝ PLÁN - ŽEBROVÁ DESKA

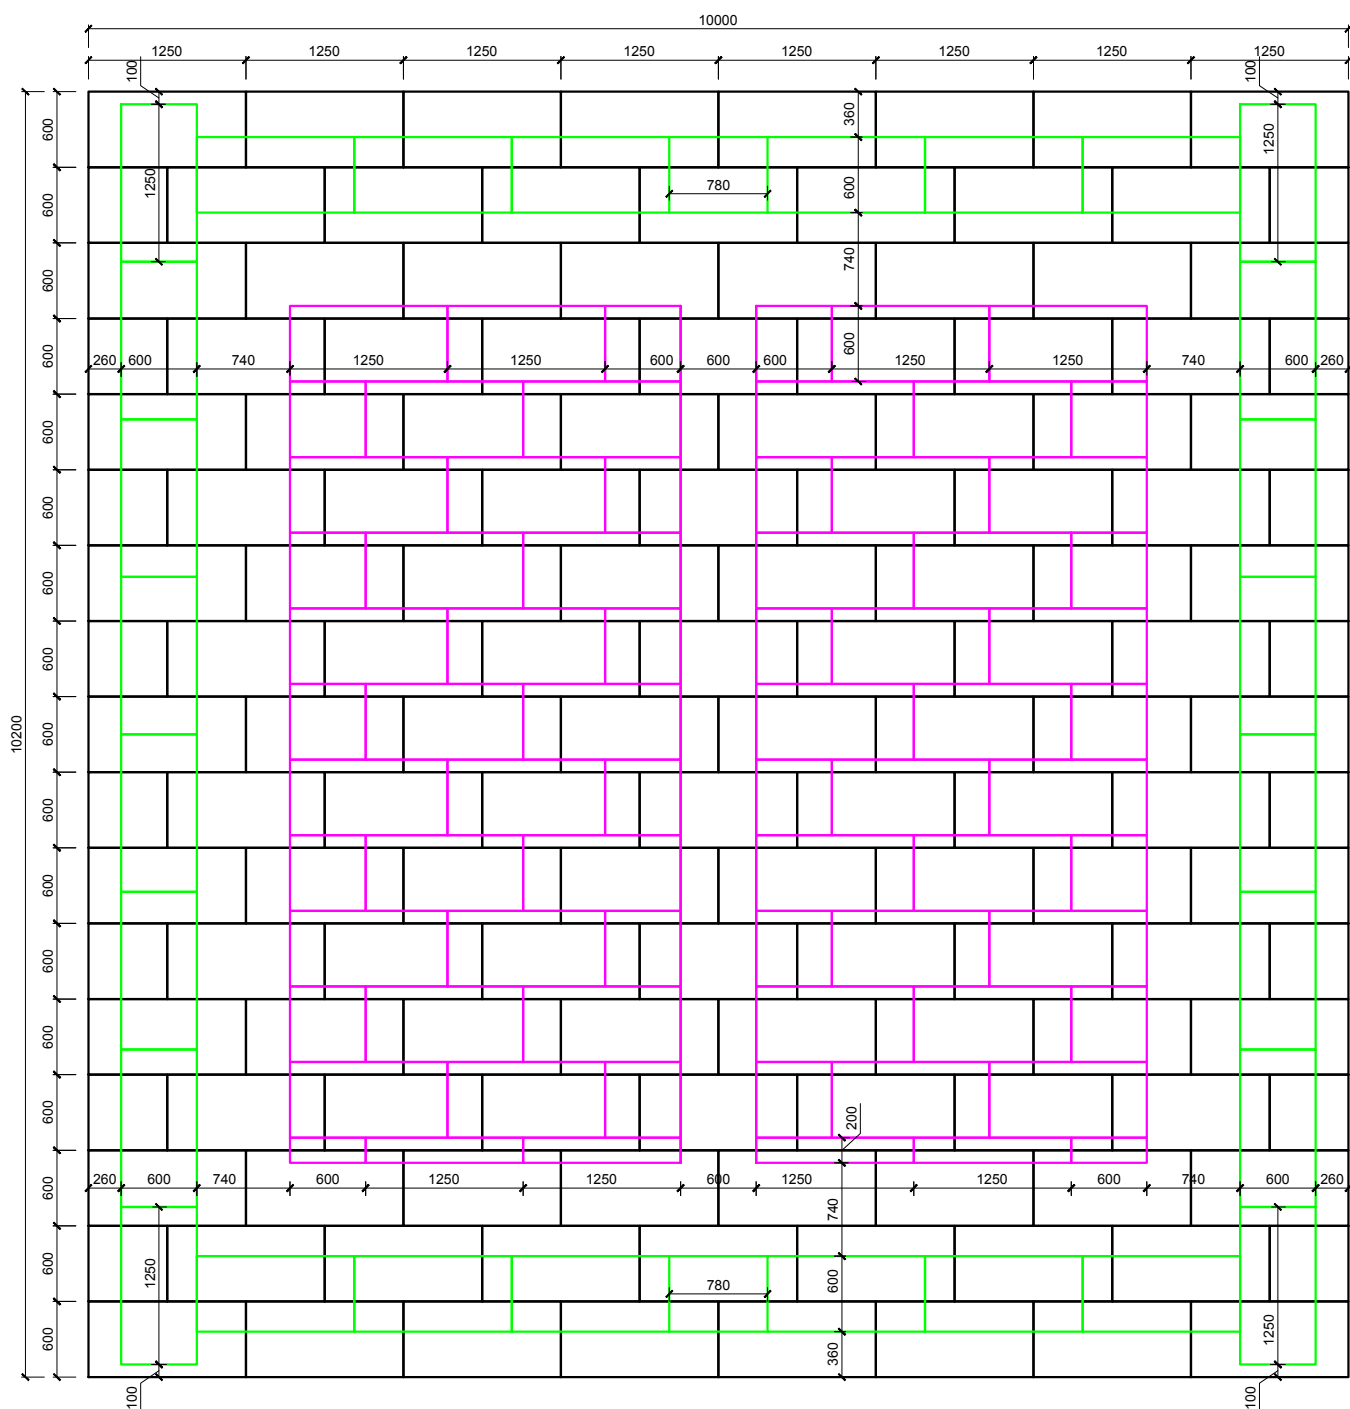

DESKA 1. VRSTVY  
STYRODUR 4000 CS  
TL. 100 mm

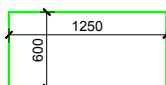

OBVODOVÁ DESKA 2. VRSTVY  
ISOVER EPS SOKL 3000  
TL. 140 mm

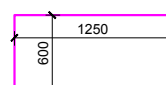

DESKA 2. VRSTVY  
ISOVER EPS SOKL 3000  
TL. 140 mm

POZNÁMKA: SOKLOVÉ DESKY NEJSOU ZOBRAZENY, UVEDENÉ ROZMĚRY JSOU SKLADEBNÉ