VÝUKOVÁ VERZE ARCHICADU
GRAPHISOFT.
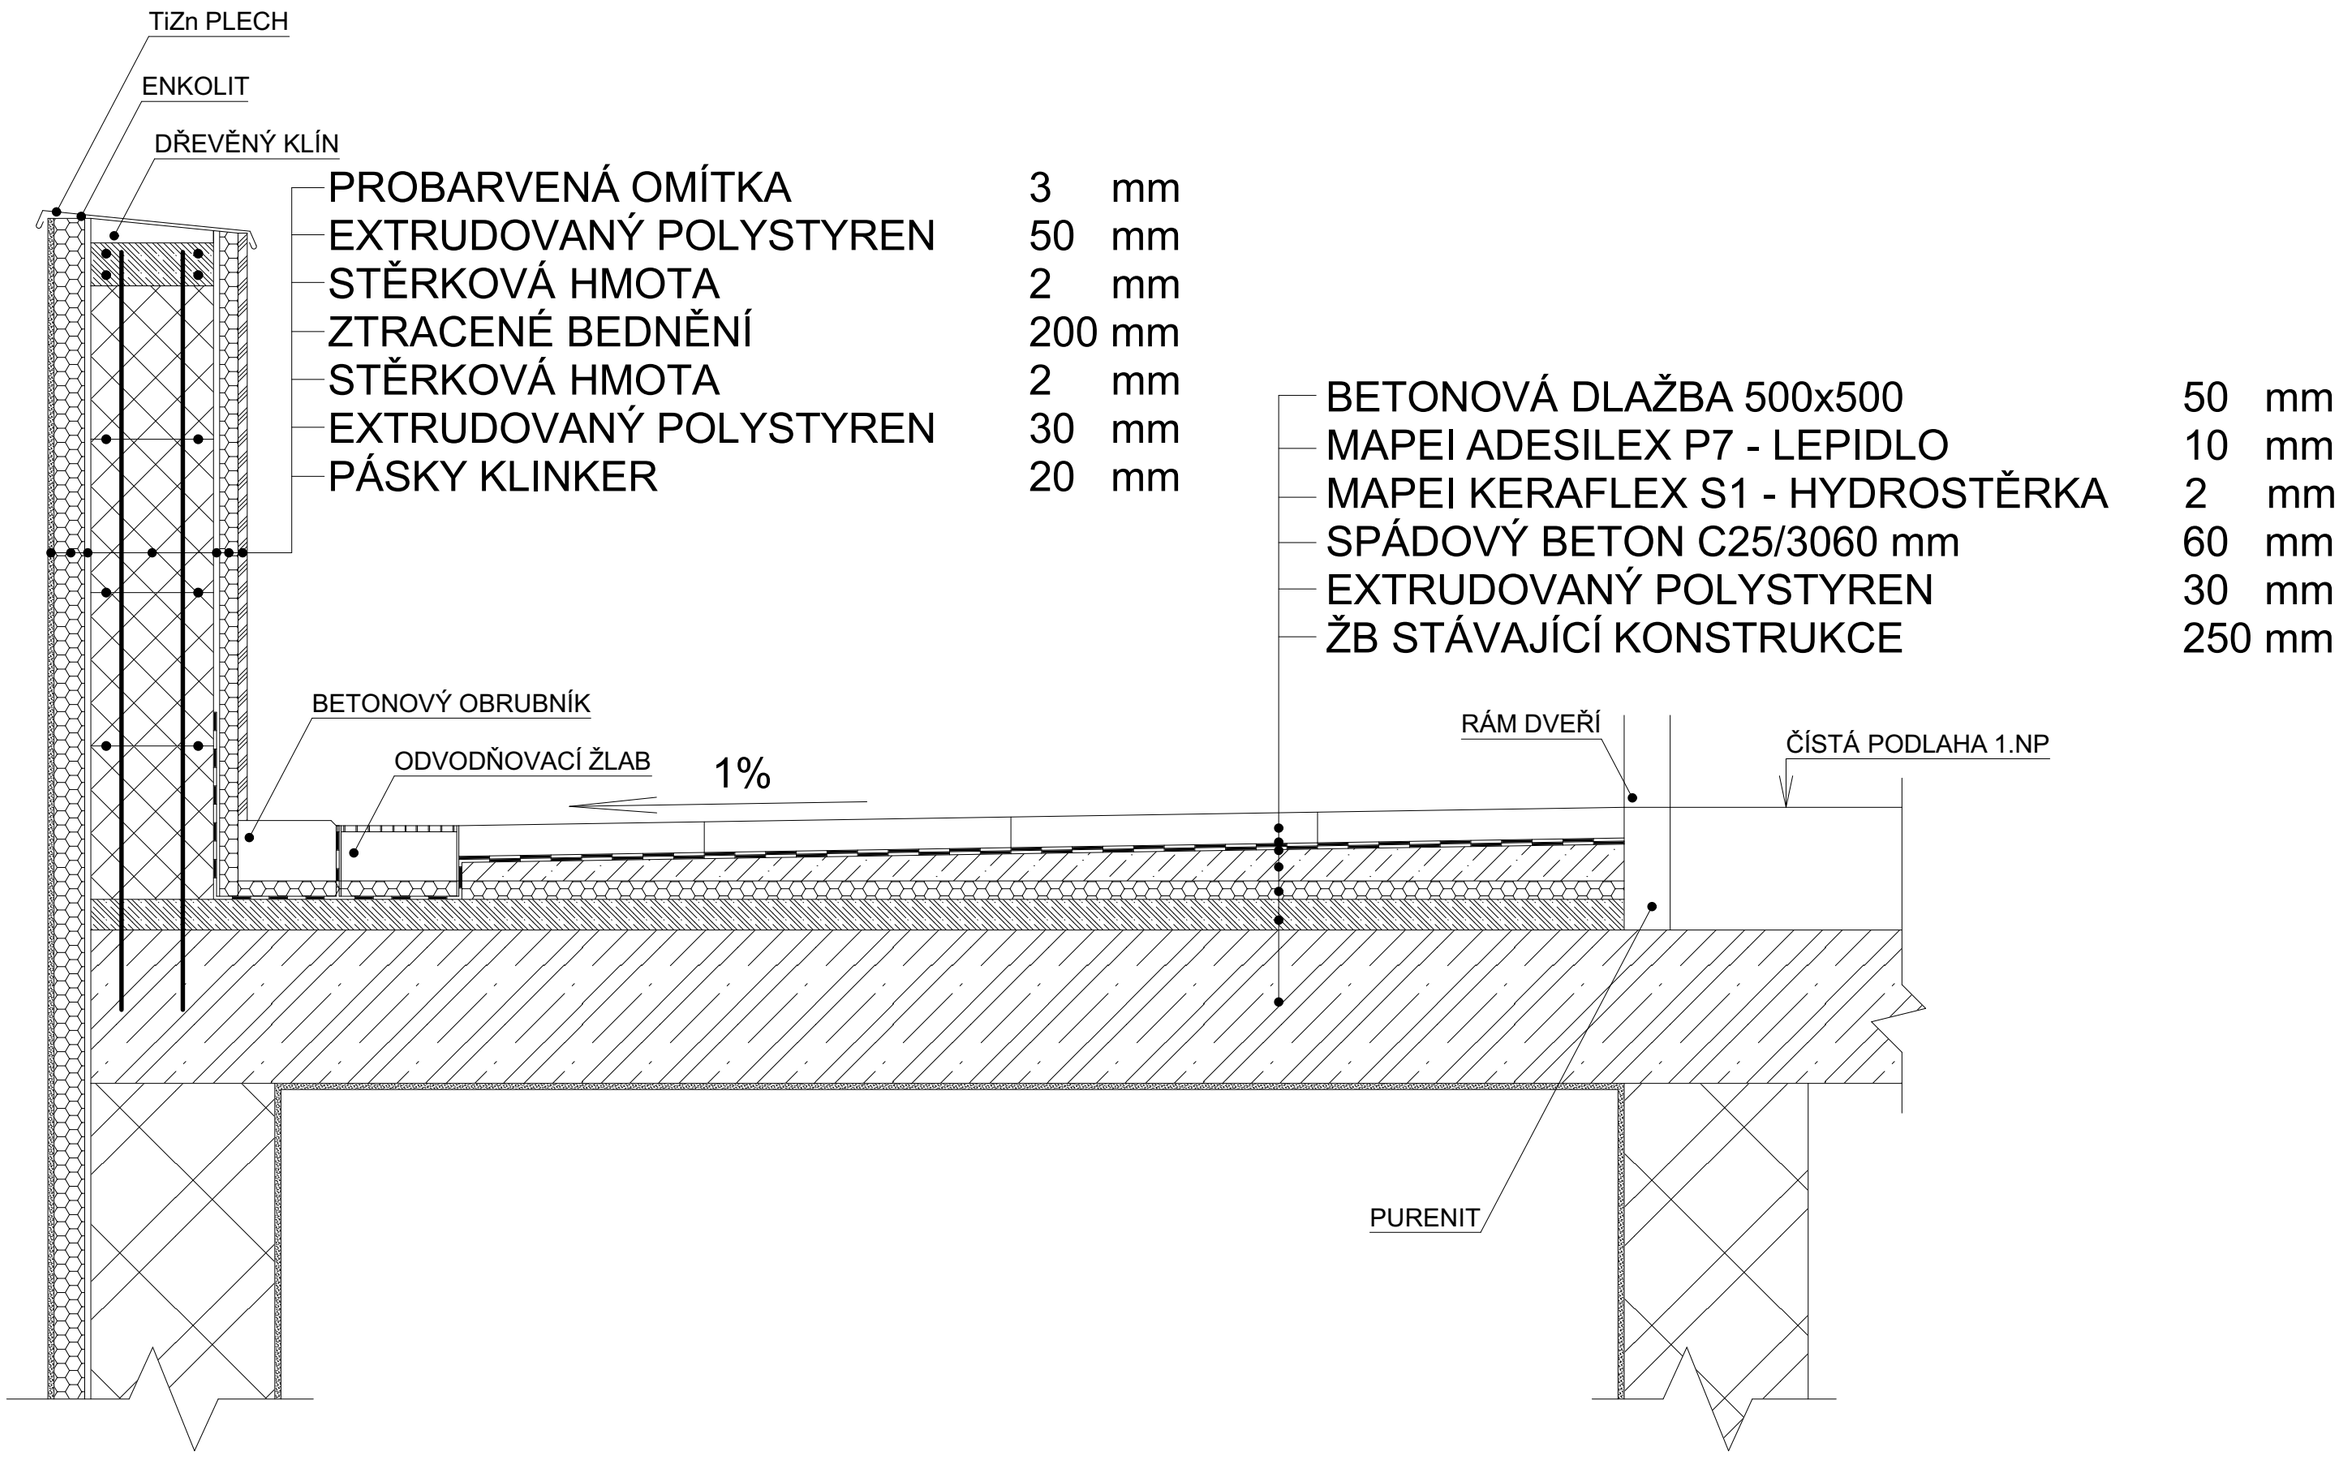
DETAIL SOUVRSTVÍ OCHOZU A ZÁBRADELNÍ ZDI