CONTEC - ČPG akce: 1BDRFINN Rekonstrukce Bytového domu Roháčova

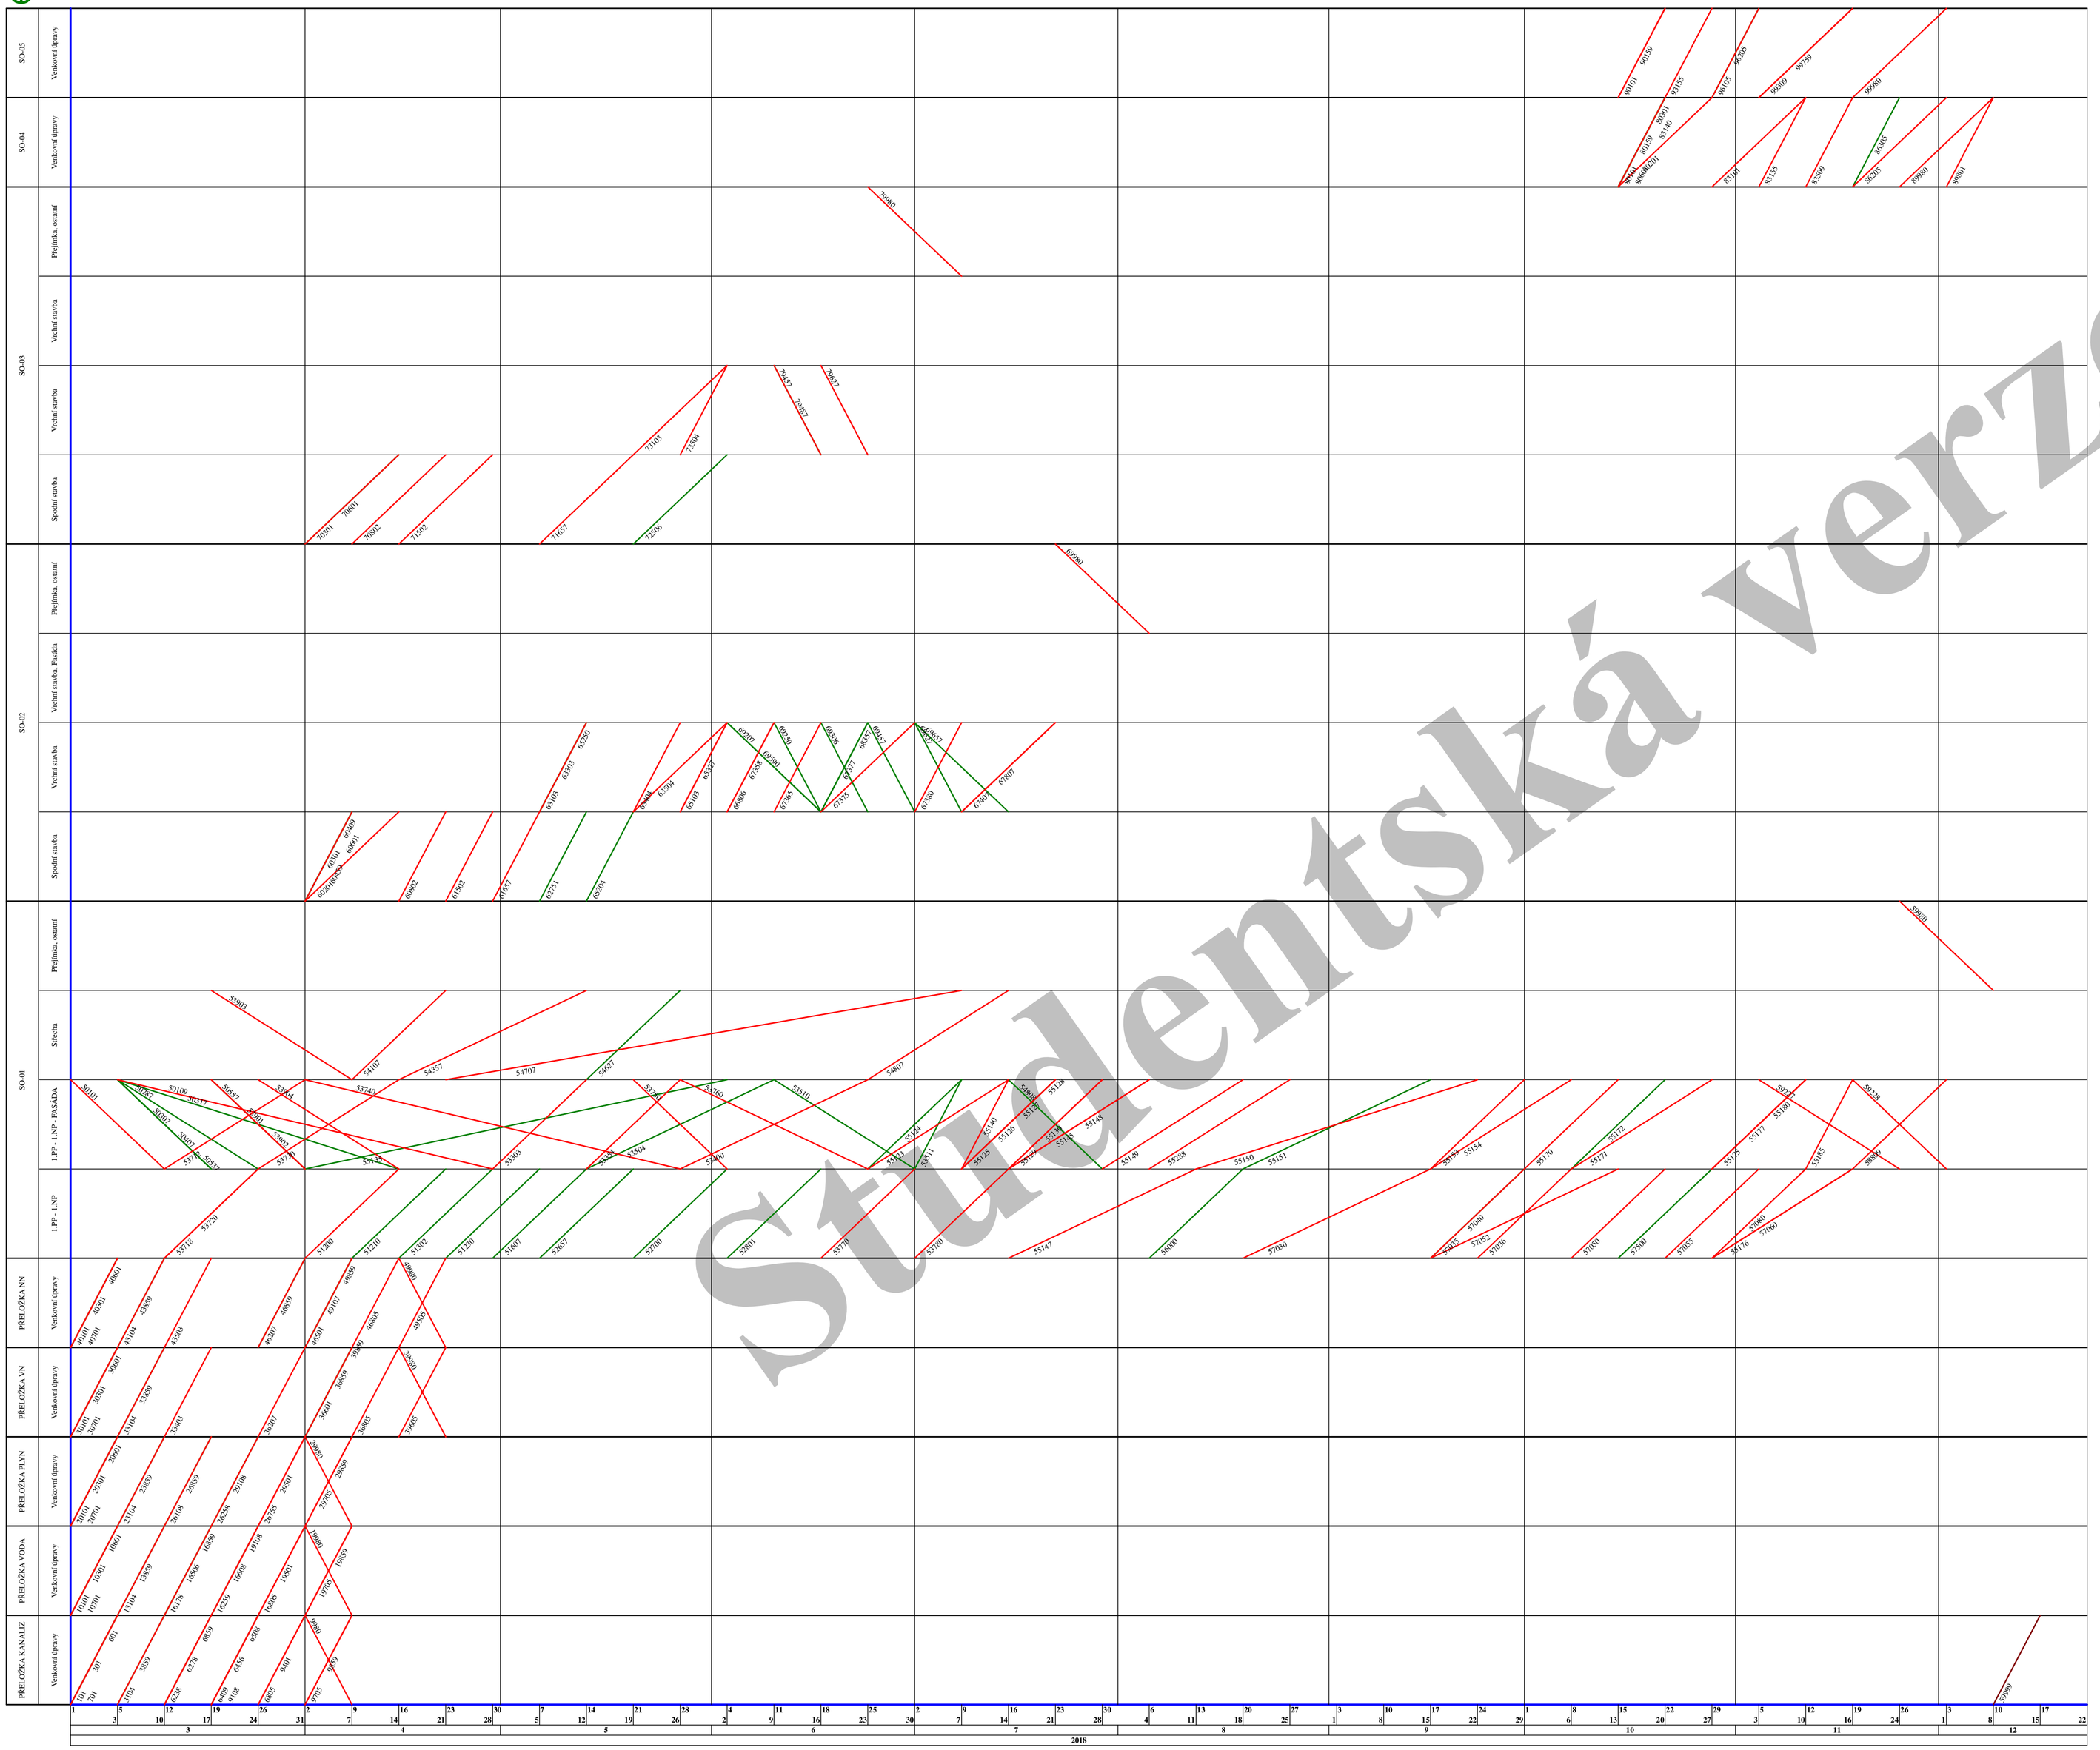

činnost kritická
činnost zpožděná
činnost s rezervou
milník
v nejdříve možných termínech

Popis činností

PŘELOŽKA KANALIZ

101	PŘÍPRAVNÉ A PŘÍDR PRÁCE, PŘELOŽKA KANALIZ
301	HLOUBENÉ VYKOPÁVKY, PŘELOŽKA KANALIZ
601	PŘEMÍSTĚNÍ VÝKOPKU, PŘELOŽKA KANALIZ
701	NÁSYPY A SKLÁDKY, PŘELOŽKA KANALIZ
3104	PODKLAD A VEDL KONSTR IS, PŘELOŽKA KANALI
3859	PŘESUN HMOT TE 3, PŘELOŽKA KANALIZ
6238	POTRUBÍ KAMENINOVÉ, PŘELOŽKA KANALIZ
6278	POTRUBÍ Z PLASTU, PŘELOŽKA KANALIZ
6409	DROBNÉ PŘEDM A ZAŘÍZ IS, PŘELOŽKA KANALIZ
6456	ÚPRAVA POVRCHŮ VNĚJŠÍ IS, PŘELOŽKA KANALE
6508	ARMATURY,DOPLŇKY ŠACHET, PŘELOŽKA KANAI
6805	PODKLAD KOM VRCH VRSTVA, PŘELOŽKA KANAI
6859	PŘESUN HMOT TE 6, PŘELOŽKA KANALIZ
9108	TLAK ZK A DEZINF POTRUBÍ, PŘELOŽKA KANALIZ
9401	OBSYPY A ZÁSYPY POTRUBÍ, PŘELOŽKA KANALIZ
9705	VYSPRAVENÍ KRYTU ŽIVICE, PŘELOŽKA KANALIZ
9859	PŘESUN HMOT TE 9, PŘELOŽKA KANALIZ
9980	VÝSTUPNÍ KONTROLA, PŘELOŽKA KANALIZ

PŘELOŽKA VODA

10101	PŘÍPRAVNÉ A PŘÍDR PRÁCE, PŘELOŽKA VODA
10301	HLOUBENÉ VYKOPÁVKY, PŘELOŽKA VODA
10601	PŘEMÍSTĚNÍ VÝKOPKU, PŘELOŽKA VODA
10701	NÁSYPY A SKLÁDKY, PŘELOŽKA VODA
13104	PODKLAD A VEDL KONSTR IS, PŘELOŽKA VODA
13859	PŘESUN HMOT TE 3, PŘELOŽKA VODA
16178	POTRUBÍ Z PLASTU, PŘELOŽKA VODA
16259	DROBNÉ PŘEDM A ZAŘÍZ IS, PŘELOŽKA VODA
16506	ÚPRAVA POVRCHŮ VNĚJŠÍ IS, PŘELOŽKA VODA
16608	ARMATURY,DOPLŇKY ŠACHET, PŘELOŽKA VODA
16805	PODKLAD KOM VRCH VRSTVA, PŘELOŽKA VODA
16859	PŘESUN HMOT TE 6, PŘELOŽKA VODA
19108	TLAK ZK A DEZINF POTRUBÍ, PŘELOŽKA VODA
19501	OBSYPY A ZÁSYPY POTRUBÍ, PŘELOŽKA VODA
19705	VYSPRAVENÍ KRYTU ŽIVICE, PŘELOŽKA VODA
19859	PŘESUN HMOT TE 9, PŘELOŽKA VODA
19980	VÝSTUPNÍ KONTROLA, PŘELOŽKA VODA

PŘELOŽKA PLYN

20101	PŘÍPRAVNÉ A PŘÍDR PRÁCE, PŘELOŽKA PLYN
20301	HLOUBENÉ VYKOPÁVKY, PŘELOŽKA PLYN
20601	PŘEMÍSTĚNÍ VÝKOPKU, PŘELOŽKA PLYN
20701	NÁSYPY A SKLÁDKY, PŘELOŽKA PLYN
23104	PODKLAD A VEDL KONSTR IS, PŘELOŽKA PLYN
23859	PŘESUN HMOT TE 3, PŘELOŽKA PLYN
26108	POTRUBÍ Z PLASTU, PŘELOŽKA PLYN
26258	ARMATURY,DOPLŇKY ŠACHET, PŘELOŽKA PLYN
26755	PODKLAD KOM VRCH VRSTVA, PŘELOŽKA PLYN
26859	PŘESUN HMOT TE 6, PŘELOŽKA PLYN
29108	TLAK ZK A DEZINF POTRUBÍ, PŘELOŽKA PLYN
29501	OBSYPY A ZÁSYPY POTRUBÍ, PŘELOŽKA PLYN
29705	VYSPRAVENÍ KRYTU ŽIVICE, PŘELOŽKA PLYN
29859	PŘESUN HMOT TE 9, PŘELOŽKA PLYN
29980	VÝSTUPNÍ KONTROLA, PŘELOŽKA PLYN

PŘELOŽKA VN

30101	PŘÍPRAVNÉ A PŘÍDR PRÁCE, PŘELOŽKA VN
30301	HLOUBENÉ VYKOPÁVKY, PŘELOŽKA VN
30601	PŘEMÍSTĚNÍ VÝKOPKU, PŘELOŽKA VN
30701	NÁSYPY A SKLÁDKY, PŘELOŽKA VN
33104	PODKLAD A VEDL KONSTR IS, PŘELOŽKA VN
33403	KOMPLETNÍ KONSTRUKCE, PŘELOŽKA VN
33859	PŘESUN HMOT TE 3, PŘELOŽKA VN
36207	SILNOPROUD VEDENÍ KAB CU, PŘELOŽKA VN
36601	ZÁSYPY, PŘELOŽKA VN
36805	PODKLAD KOM VRCH VRSTVA, PŘELOŽKA VN
36859	PŘESUN HMOT TE 6, PŘELOŽKA VN
39605	VYSPRAVENÍ KRYTU ŽIVICE, PŘELOŽKA VN
39859	PŘESUN HMOT TE 9, PŘELOŽKA VN
39980	VÝSTUPNÍ KONTROLA, PŘELOŽKA VN

PŘELOŽKA NN

40101	PŘÍPRAVNÉ A PŘÍDR PRÁCE, PŘELOŽKA NN
40301	HLOUBENÉ VYKOPÁVKY, PŘELOŽKA NN
40601	PŘEMÍSTĚNÍ VÝKOPKU, PŘELOŽKA NN
40701	NÁSYPY A SKLÁDKY, PŘELOŽKA NN
43104	PODKLAD A VEDL KONSTR IS, PŘELOŽKA NN
43503	KOMPLETNÍ KONSTRUKCE, PŘELOŽKA NN
43859	PŘESUN HMOT TE 3, PŘELOŽKA NN
46207	SLABOPROUD VEDENÍ KABEL, PŘELOŽKA NN
46501	ZÁSYPY, PŘELOŽKA NN
46805	PODKLAD KOM VRCH VRSTVA, PŘELOŽKA NN
46859	PŘESUN HMOT TE 6, PŘELOŽKA NN
49107	SLABOPROUD KOMPLET VENK, PŘELOŽKA NN
49505	VYSPRAVENÍ KRYTU ŽIVICE, PŘELOŽKA NN
49859	PŘESUN HMOT TE 9, PŘELOŽKA NN
49980	VÝSTUPNÍ KONTROLA, PŘELOŽKA NN

SO-01

50101	PŘÍPRAVNÉ A PŘÍDR PRÁCE, SO-01
50109	BOURÁNÍ KONSTRUKCÍ, SO-01
50287	DMTŽ KLEMPÍŘ KONSTRUKCÍ, SO-01
50307	DEMONTÁŽ DŘEVĚNÝCH STĚN, SO-01
50317	DMTŽ ZÁMEČNICKÝCH KONSTR, SO-01
50407	VYSKLÍVÁNÍ, SO-01
50537	DEMONTÁŽ ROZVODŮ ÚT, SO-01
50557	DEMONTÁŽ OTOPNÝCH TĚLES, SO-01
51200	HLOUBENÉ VYKOPÁVKY, SO-01
51210	PŘEMÍSTĚNÍ VÝKOPKU, SO-01
51230	NÁSYPY A SKLÁDKY, SO-01
51302	ZÁKLADY, SO-01
51607	IZOL PROTI ZEMNÍ VLH VOD, SO-01
52657	IZOL PROTI ZEMNÍ VLH SYI, SO-01
52700	TEPELNÁ IZOLACE ZÁKLADY, SO-01
52801	OBSYPY A ZÁSYPY OBJEKTU, SO-01
53303	ŽB SLOUPY, SO-01
53354	ŽB STROP , SO-01
53400	ZDI NOSNÉ, SO-01
53504	SCHODIŠTĚ VNĚJŠÍ (ZÁPAD), SO-01
53510	OBKLADY KAMENNÉ VNĚJŠÍ, SO-01
53511	ZÁBRADLÍ SCHODIŠŤOVÉ, SO-01
53712	LEHKÉ ŘADOVÉ LEŠENÍ, SO-01
53718	HI VODOROVNÁ (JIH), SO-01
53720	HI SVISLÁ (JIH), SO-01
53730	TRUHLÁŘI OKNA, SO-01
53740	TEPELNÁ IZOLACE VNĚJŠÍ, SO-01
53750	KLEMPÍŘI - PARAPETY, SO-01
53760	ÚPRAVA POVRCHŮ VNĚJŠÍ, SO-01
53770	ZÁMEČNÍCI - ZÁBRADLÍ, SO-01
53780	DLAŽBA - LODŽIE, SO-01
53901	DEMONTÁŽ OCELOVÉ KONSTR, SO-01
53902	DEMONTÁŽ VZT ZAŘÍZENÍ, SO-01
53903	ODSTR POVL KRYTIN STŘECH, SO-01
53904	ODSTR TEPELNÉ IZOLACE, SO-01
54107	TESAŘI, ATIKA, SO-01
54357	TEPELNÁ IZOLACE STŘECH, SO-01
54627	ZÁMEČNÍCI STŘEŠNÍ PRVKY, SO-01
54707	POVLAKOVÉ KRYTINY STŘECH, SO-01
54807	KLEMPÍŘI STŘEŠNÍ PRVKY, SO-01
54808	HROMOSVOD FASÁDA ZEMNĚNÍ, SO-01
55123	PŘÍČKY A STĚNY VÝPLŇOVÉ, SO-01
55124	VÝPLNĚ OTVORŮ, SO-01
55125	TRUHLÁŘI DVEŘE,VYBAVENÍ, SO-01
55126	KANALIZACE VNITŘNÍ, SO-01
55127	PLYNOVOD ROZV A ARMATURY, SO-01
55128	ROZVODY ÚT VNITŘNÍ, SO-01
55129	NÁTĚRY VNITŘNÍ, SO-01
55130	VODOVOD ROZV A ARMATURY, SO-01
55135	VZDUCHOTECHNIKA, SO-01
55140	SILNOPROUD ROZV.ÚDĚČE, SO-01
55145	SILNOPROUD HRUBÁ MONTÁŽ, SO-01
55147	SLABOPROUD HRUBÁ MONTÁŽ, SO-01
55148	HLINÍKOVÉ PORTÁLY 1.NP, SO-01
55149	PODLAHOVÉ KONSTRUKCE, SO-01
55150	ÚPRAVA POVRCHŮ VNITŘNÍ, SO-01
55151	OBKLADY VNITŘNÍ, SO-01
55153	TEPELNÁ IZOLACE KONSTR, SO-01
55154	SDK PODHLEDY, SO-01
55170	MALBY VNITŘNÍ, SO-01
55171	PODLAHY Z DLAŽDIC VNITŘ, SO-01
55172	PODLAHY POVLAKOVÉ, SO-01
55175	SILNOPROUD KOMPLETACE, SO-01
55176	SLABOPROUD KOMPLET.ZAŘÍZ, SO-01
55177	ZAŘIZOVACÍ PŘEDMĚTY ZTI, SO-01
55180	OTOPNÁ TĚLESA, SO-01
55185	ARMATURY ÚT, SO-01
55288	ZASKLÍVÁNÍ PORTÁLŮ 1.NP, SO-01
56000	SVĚTLA - HRUBÁ MONTÁŽ, SO-01
57030	REPROFILACE - 1.NP, SO-01
57035	TI VNĚJŠÍ - 1.NP, SO-01
57036	OMÍTKA VNĚJŠÍ - 1.NP, SO-01
57040	ZÁBRADELNÍ ZEĎ - 1.NP, SO-01
57050	HI STŘÍKA - 1.NP, SO-01
57052	KLINKER VNĚJŠÍ, SO-01
57055	ODTOKOVÝ ŽLAB - 1.NP, SO-01
57060	DLAŽBA VENKOVNÍ - 1.NP, SO-01
57080	OPLECHOVÁNÍ - 1.NP, SO-01
57500	SVĚTLA - KOMPLETACE, SO-01
58809	VYČISTĚNÍ OBJEKTU, SO-01
59227	ZÁMEČNÍCI DOPLŇKY, SO-01
59228	NÁTĚRY VENKOVNÍ, SO-01
59980	VÝSTUPNÍ KONTROLA, SO-01
59999	PŘEDÁNÍ STAVBY, SO-01

SO-02

60201	ODKOPÁVKY A PROKOPÁVKY, SO-02
60301	HLOUBENÉ VYKOPÁVKY, SO-02
60409	BOURÁNÍ KONSTRUKCÍ, SO-02
60459	OSTATNÍ BOURACÍ PRÁCE, SO-02
60601	PŘEMÍSTĚNÍ VÝKOPKU, SO-02
60802	POLŠTÁŘ ZÁKLADŮ, SO-02
61502	ZÁKLADY, SO-02
61657	IZOL PROTI ZEMNÍ VLH VOD, SO-02
62751	OBSYPY A ZÁSYPY OBJEKTU, SO-02
63103	ZDI NOSNÉ, SO-02
63303	SLOUPY A PILÍŘE, SO-02
63404	STROPY, SO-02
63504	SCHODIŠTĚ, SO-02
65103	PŘÍČKY A STĚNY VÝPLŇOVÉ, SO-02
65204	PŘEDLOŽENÉ SCHODIŠTĚ, SO-02
65250	ZAZDÍVKA,DOBETON OTVORŮ, SO-02
65327	ZÁMEČ VÝPL OTV OBV PLÁŠŤ, SO-02
66806	PODLAHOVÉ KONSTRUKCE, SO-02
67358	TEPELNÁ IZOLACE KONSTR, SO-02
67365	ÚPRAVA POVRCHŮ VNITŘNÍ, SO-02
67375	OBKLADY VNITŘNÍ, SO-02
67377	PŘÍČKY A PODHL SÁDROKART, SO-02
67380	MALBY VNITŘNÍ, SO-02
67407	PODLAHY SYNTETICKÉ, SO-02
67807	PODLAHY POVLAKOVÉ, SO-02
68357	TRUHLÁŘI DVEŘE,VYBAVENÍ, SO-02
69207	TEPELNÁ IZOLACE VNĚJŠÍ, SO-02
69250	KLEMPÍŘI FASÁDNÍ PRVKY, SO-02
69306	ÚPRAVA POVRCHŮ VNĚJŠÍ, SO-02
69457	OBKLADY VNĚJŠÍ, SO-02
69590	OBKLADY KAMENNÉ VNĚJŠÍ, SO-02
69627	ZÁMEČNÍCI DOPLŇKY, SO-02
69657	NÁTĚRY VENKOVNÍ, SO-02
69980	VÝSTUPNÍ KONTROLA, SO-02

SO-03

70301	HLOUBENÉ VYKOPÁVKY, SO-03
70601	PŘEMÍSTĚNÍ VÝKOPKU, SO-03
70802	POLŠTÁŘ ZÁKLADŮ, SO-03
71502	ZÁKLADY, SO-03
71657	IZOL PROTI ZEMNÍ VLH VOD, SO-03
72506	VYSPRAVENÍ,ZATŘENÍ ZDIVA, SO-03
73103	ZDI NOSNÉ, SO-03
73504	SCHODIŠTĚ, SO-03
79457	OBKLADY VNĚJŠÍ, SO-03
79487	OBKLADY KAMENNÉ VNĚJŠÍ, SO-03
79627	ZÁMEČNÍCI DOPLŇKY, SO-03
79980	VÝSTUPNÍ KONTROLA, SO-03

SO-04

80101	PŘÍPRAVNÉ A PŘÍDR PRÁCE, SO-04
80159	ŘEZÁNÍ VOZOVEK, SO-04
80201	ODKOPÁVKY A PROKOPÁVKY, SO-04
80301	HLOUBENÉ VYKOPÁVKY, SO-04
80601	PŘEMÍSTĚNÍ VÝKOPKU, SO-04
83101	NÁSYPY ZHUTNĚNÉ, SO-04
83140	ODSTR SILNIČ KONSTRUKCÍ, SO-04
83155	PODKLAD KOM SPOD VRSTVY, SO-04
83509	OBRUBNÍKY A KRAJNÍKY, SO-04
86205	ŽIVČNÝ KRYT KOMUNIKACE, SO-04
86305	DLAŽBA KOMUNIKACE, SO-04
89801	POVRCHOVÉ ÚPRAVY TERÉNU, SO-04
89980	VÝSTUPNÍ KONTROLA, SO-04

SO-05

90101	PŘÍPRAVNÉ A PŘÍDR PRÁCE, SO-05
90159	ŘEZÁNÍ VOZOVEK, SO-05
93155	PODKLAD KOM SPOD VRSTVY, SO-05
96105	PODKLAD KOM VRCH VRSTVA, SO-05
96205	ŽIVČNÝ KRYT KOMUNIKACE, SO-05
99309	DOPRAVNÍ ZNAČKY SVISLÉ, SO-05
99759	DOPRAVNÍ ZNAČKY VODOROV, SO-05
99980	VÝSTUPNÍ KONTROLA, SO-05

Studentská verze

CONTEC	ČASOPROSTOROVÝ GRAF	10.12.18
STAVBA:	1BDRFINN Rekonstrukce Bytového domu Roháčova	