CONTEC - ČPG akce: 1BDRFINN Rekonstrukce Bytového domu Roháčova

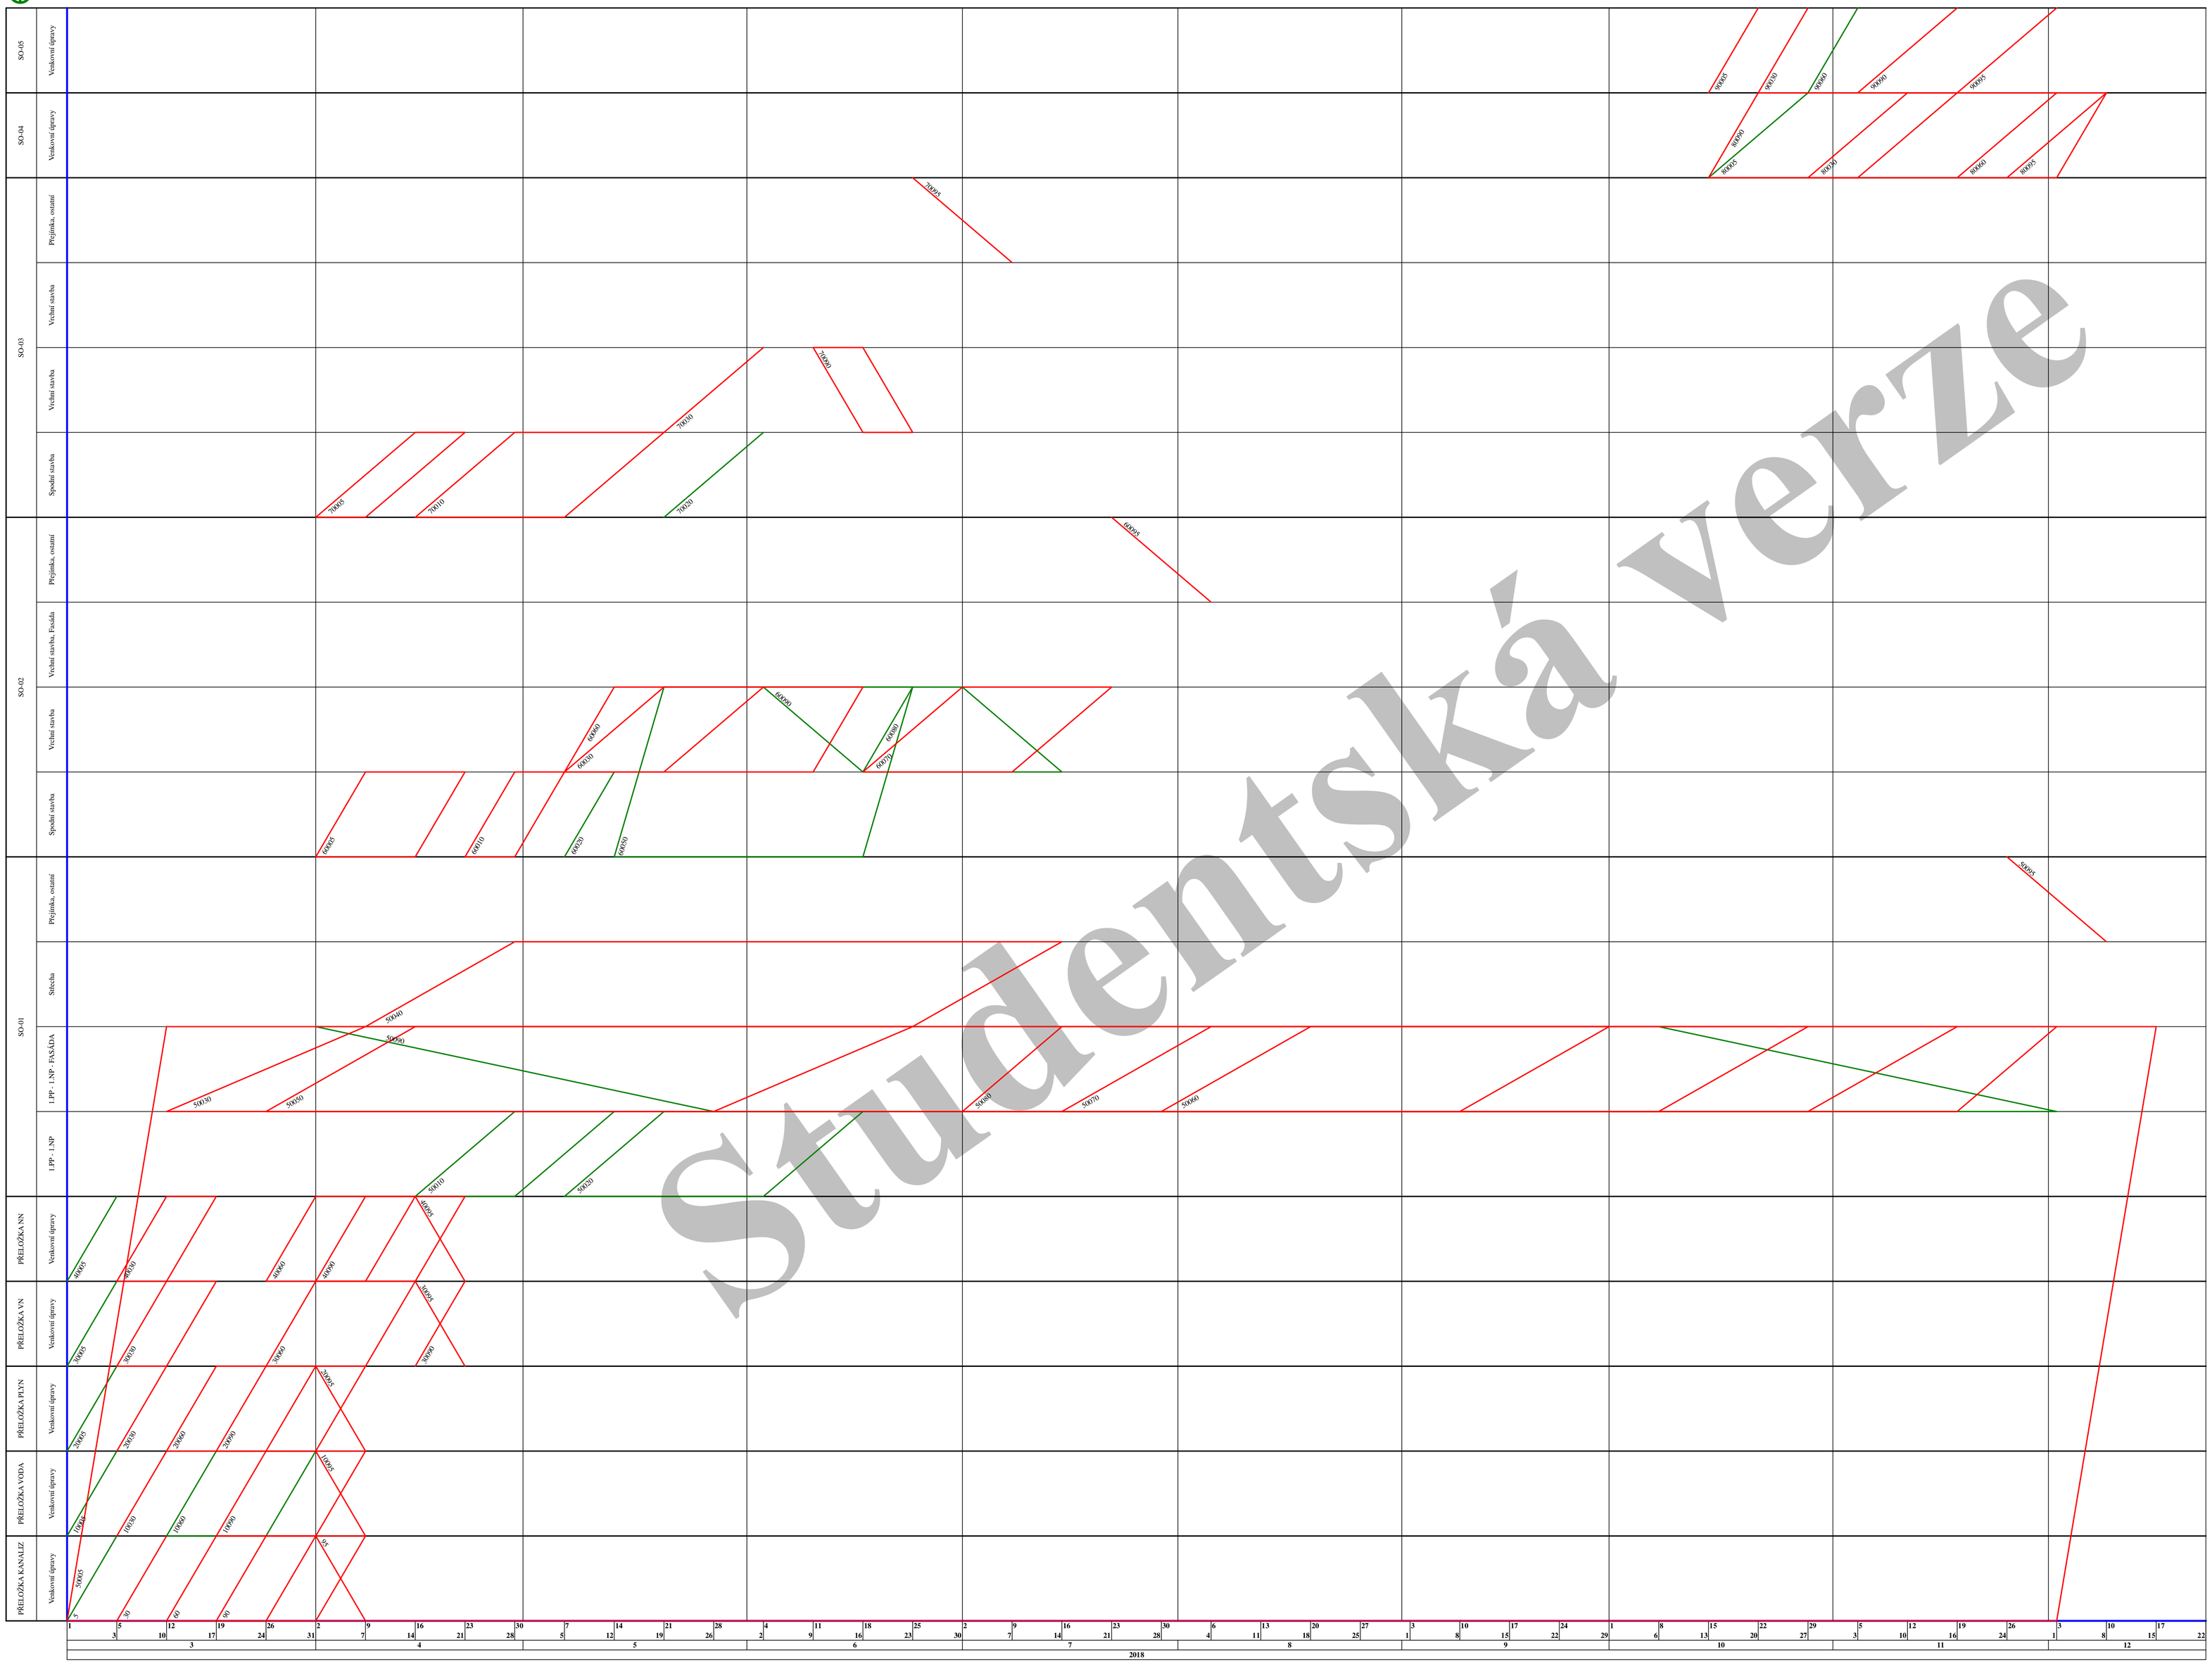

Studentská verze

Popis činností

PŘELOŽKA KANALIZ

5	Zemní práce, bourání, PŘELOŽKA KANALIZ
30	Hrubá vrchní stavba, PŘELOŽKA KANALIZ
60	Omítky a potěry, PŘELOŽKA KANALIZ
90	Vnější úpravy, PŘELOŽKA KANALIZ
95	VÝSTUPNÍ KONTROLA, PŘELOŽKA KANALIZ
10005	Zemní práce, bourání, PŘELOŽKA VODA
10030	Hrubá vrchní stavba, PŘELOŽKA VODA
10060	Omítky a potěry, PŘELOŽKA VODA
10090	Vnější úpravy, PŘELOŽKA VODA
10095	VÝSTUPNÍ KONTROLA, PŘELOŽKA VODA
20005	Zemní práce, bourání, PŘELOŽKA PLYN
20030	Hrubá vrchní stavba, PŘELOŽKA PLYN
20060	Omítky a potěry, PŘELOŽKA PLYN
20090	Vnější úpravy, PŘELOŽKA PLYN
20095	VÝSTUPNÍ KONTROLA, PŘELOŽKA PLYN
30005	Zemní práce, bourání, PŘELOŽKA VN
30030	Hrubá vrchní stavba, PŘELOŽKA VN
30060	Omítky a potěry, PŘELOŽKA VN
30090	Vnější úpravy, PŘELOŽKA VN
30095	VÝSTUPNÍ KONTROLA, PŘELOŽKA VN
40005	Zemní práce, bourání, PŘELOŽKA NN
40030	Hrubá vrchní stavba, PŘELOŽKA NN
40060	Omítky a potěry, PŘELOŽKA NN
40090	Vnější úpravy, PŘELOŽKA NN
40095	VÝSTUPNÍ KONTROLA, PŘELOŽKA NN
50005	Zemní práce, bourání, SO-01
50010	Zakládání, SO-01
50020	Spodní stavba, SO-01
50030	Hrubá vrchní stavba, SO-01
50040	Střecha, SO-01
50050	Přípky,hrubé instalace, SO-01
50060	Omítky a potěry, SO-01
50070	Podlahy, povrchy, techn., SO-01
50080	Vnitřní kompletace, SO-01
50090	Vnější úpravy, SO-01
50095	VÝSTUPNÍ KONTROLA, SO-01
60005	Zemní práce, bourání, SO-02
60010	Zakládání, SO-02
60020	OBSYPY A ZÁSYPY OBJEKTU, SO-02
60030	Hrubá vrchní stavba, SO-02
60050	Přípky,hrubé instalace, SO-02
60060	Omítky a potěry, SO-02
60070	Podlahy, povrchy, techn., SO-02
60080	TRUHLÁŘI DVEŘE,VYBAVENÍ, SO-02
60090	Vnější úpravy, SO-02
60095	VÝSTUPNÍ KONTROLA, SO-02
70005	Zemní práce, bourání, SO-03
70010	Zakládání, SO-03
70020	VYSPRAVENÍ,ZATŘENÍ ZDIVA, SO-03
70030	Hrubá vrchní stavba, SO-03
70090	Vnější úpravy, SO-03
70095	VÝSTUPNÍ KONTROLA, SO-03
80005	Zemní práce, bourání, SO-04
80030	Hrubá vrchní stavba, SO-04
80060	Omítky a potěry, SO-04
80090	Vnější úpravy, SO-04
80095	VÝSTUPNÍ KONTROLA, SO-04
90005	Zemní práce, bourání, SO-05
90030	PODKLAD KOM SPOD VRSTVY, SO-05
90060	Omítky a potěry, SO-05
90090	Vnější úpravy, SO-05
90095	VÝSTUPNÍ KONTROLA, SO-05

- činnost kritická
- činnost zpožděná
- činnost s rezervou
- milník v nejdříve možných termínech

CONTEC	ČASOPROSTOROVÝ GRAF	10.12.18
STAVBA:	1BDRFINN Rekonstrukce Bytového domu Roháčova	