


PODÉLNÝ PROFIL: VARIANTA 1 M 1:5000/500
 Rozsah: km 0,00000 – km 4,09534

< II/229 LUBNÁ, RAKOVNÍK

II/229 LIŠANY, RAKOVNÍK >

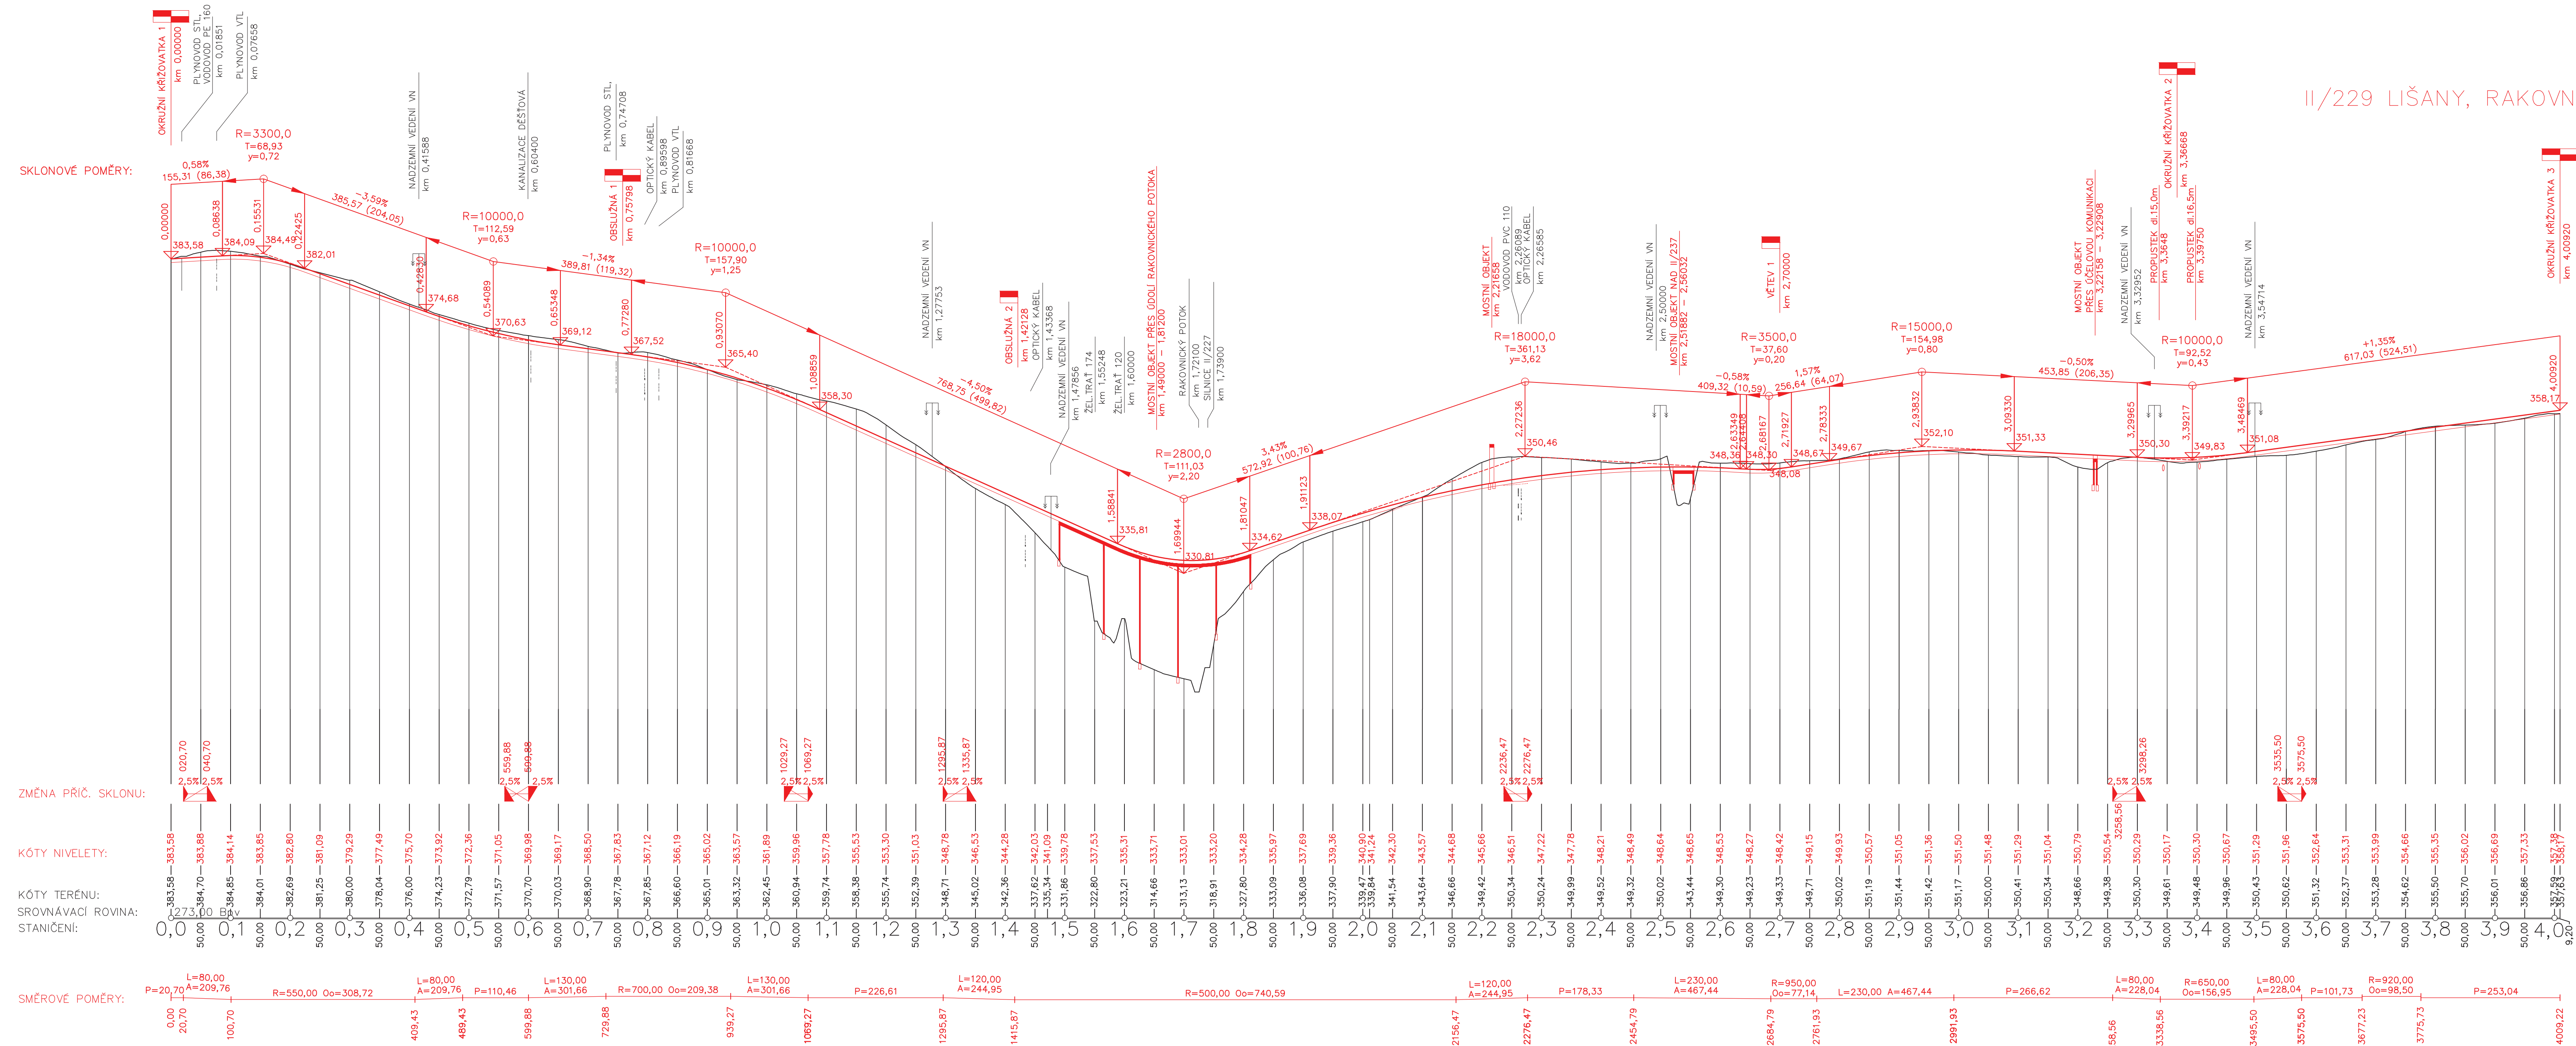

Vypracoval:	Bc. Ondřej Janoušek	Vedoucí diplomové práce:	Doc. Ing. Ludvík Věbr, CSc.
Semestr:	ZIMNÍ	Akademický rok:	2018/2019
Katedra:	K136 – KATEDRA SILNIČNÍCH STAVEB		
Předmět:	DIPLOMOVÁ PRÁCE		
Název projektu:	Obchvat silnice II/229 a II/237 města Rakovník		
Název přílohy:	PODÉLNÝ PROFIL VARIANTY 1		
Datum:	01/2019	Formát:	6x4
Měřítko:	1:5000/500	Stupeň PD:	Studie
Číslo přílohy:	B2		

