


PODÉLNÝ PROFIL: VARIANTA 2 M 1:5000/500
 Rozsah: km 0,0000 – km 4,09792

< II/229 LUBNÁ, RAKOVNÍK

II/229 LIŠANY, RAKOVNÍK >

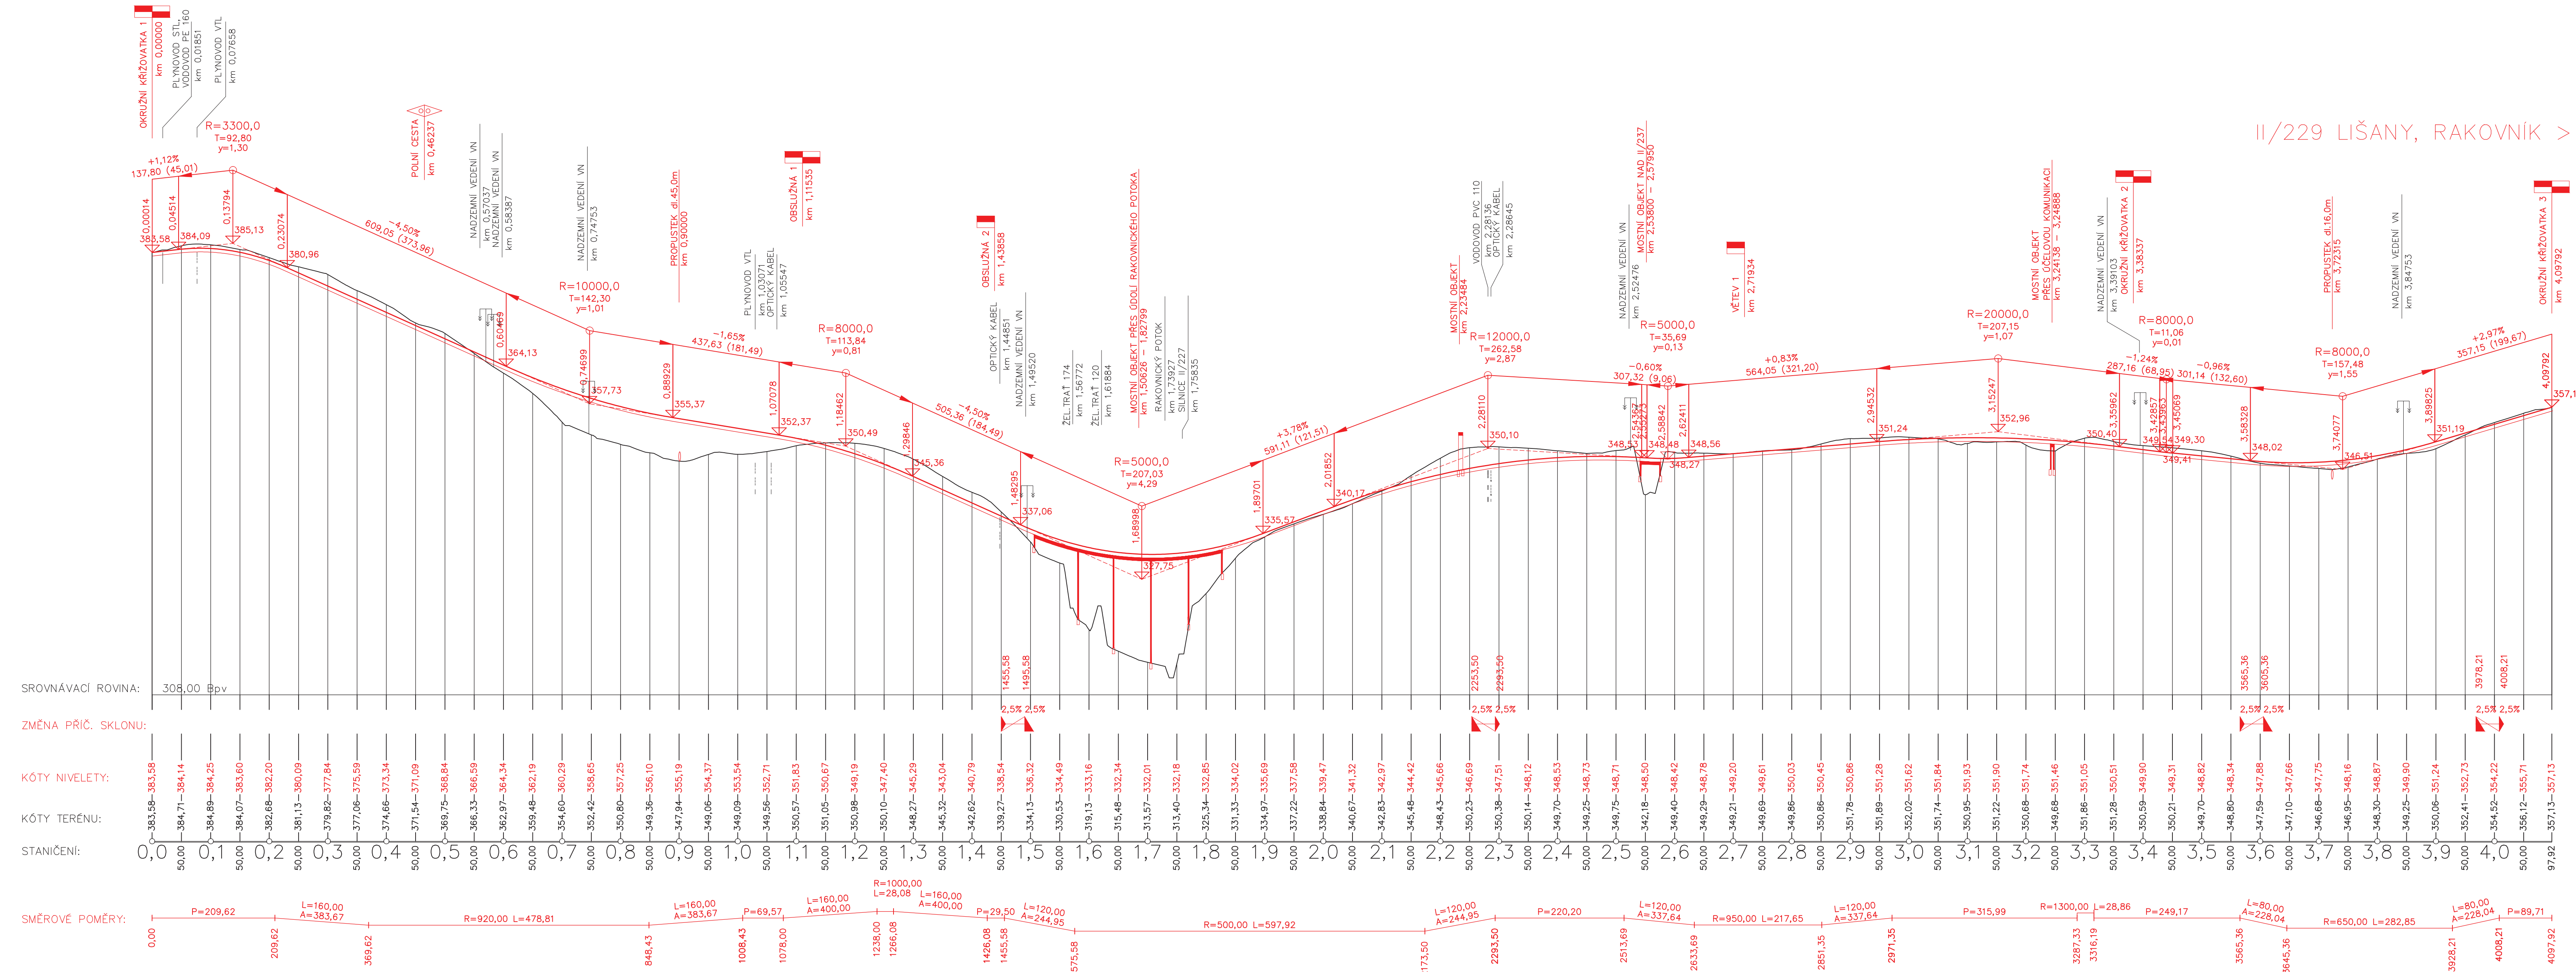

| | | | |
|-----------------|--|--------------------------|-----------------------------|
| Vypracoval: | Bc. Ondřej Janoušek | Vedoucí diplomové práce: | Doc. Ing. Ludvík Věbr, CSc. |
| Semestr: | ZIMNÍ | Akademický rok: | 2018/2019 |
| Katedra: | K136 – KATEDRA SILNIČNÍCH STAVEB | | |
| Předmět: | DIPLOMOVÁ PRÁCE | | |
| Název projektu: | Obchvat silnice II/229 a II/237 města Rakovník | | |
| Název přílohy: | PODÉLNÝ PROFIL VARIANTY 2 | | |
| Datum: | 01/2019 | Formát: | 6xA4 |
| Měřítko: | 1:5000/500 | Stupeň PD: | Studie |
| Číslo přílohy: | B4 | | |

