


PODÉLNÝ PROFIL: VARIANTA 3 M 1:5000/500  
 Rozsah: km 0,00000 - km 5,69298

< II/229 LUBNÁ, RAKOVNÍK

II/229 LIŠANY, RAKOVNÍK >

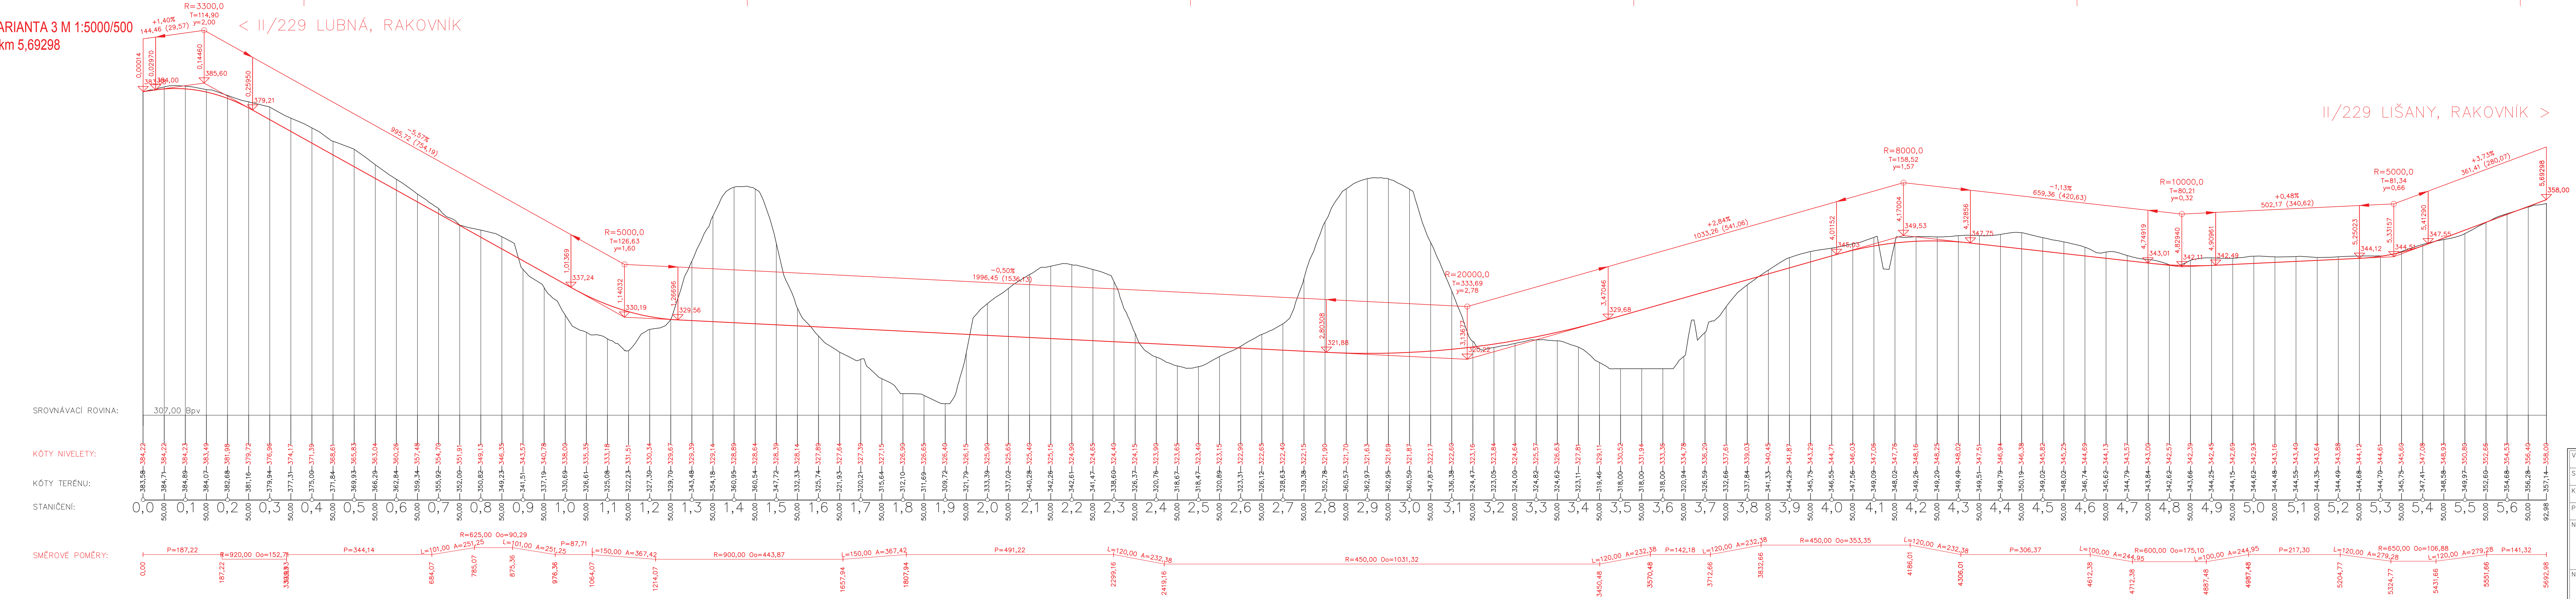

|                 |  |                          |                             |
|-----------------|--|--------------------------|-----------------------------|
| Vypracoval:     | Bc. Ondřej Janoušek                            | Vedoucí diplomové práce: | Doc. Ing. Ludvík Věbr, CSc. |
| Semestr:        | ZIMNÍ  | Akademický rok:          | 2018/2019                   |
| Katedra:        | K136 – KATEDRA SILNIČNÍCH STAVEB               |                          |                             |
| Předmět:        | DIPLOMOVÁ PRÁCE                                |                          |                             |
| Název projektu: | Obchvat silnice II/229 a II/237 města Rakovník |                          |                             |
| Datum:          | 01/2019  |                          |                             |
| Formát:         | 7x4  |                          |                             |
| Měřítko:        | 1:5000/500                                     |                          |                             |
| Název přílohy:  | PODÉLNÝ PROFIL VARIANTY 3                      |                          |                             |
| Stupeň PD:      | Studie   |                          |                             |
| Číslo přílohy:  | B5   |                          |                             |

