



PŮDORYS
M 1:500

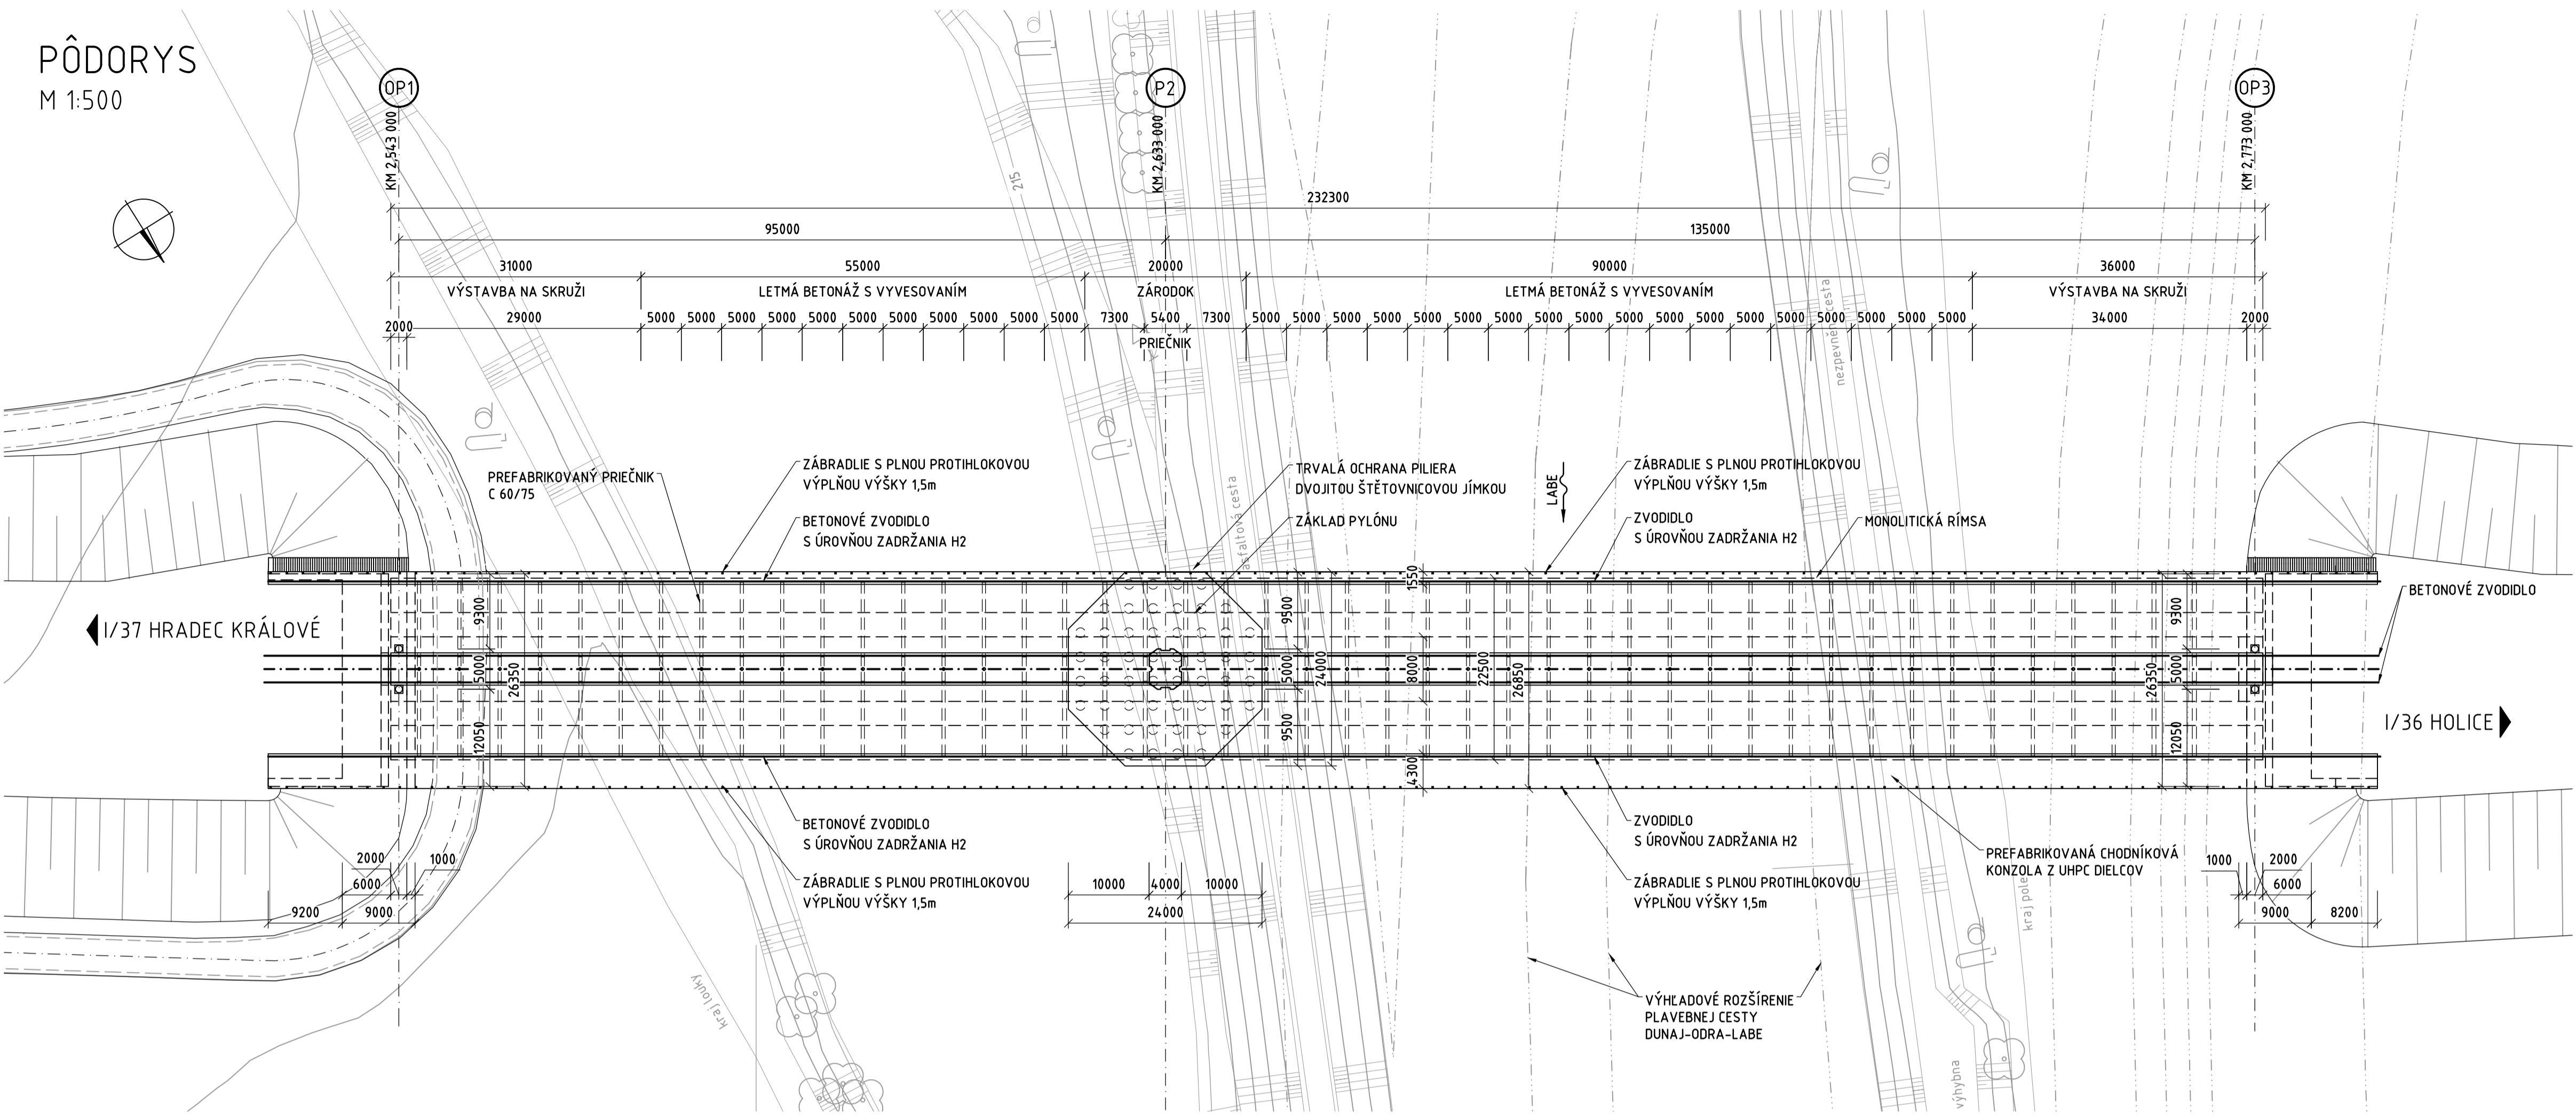

POZDĚLNÝ REZ
M 1:500

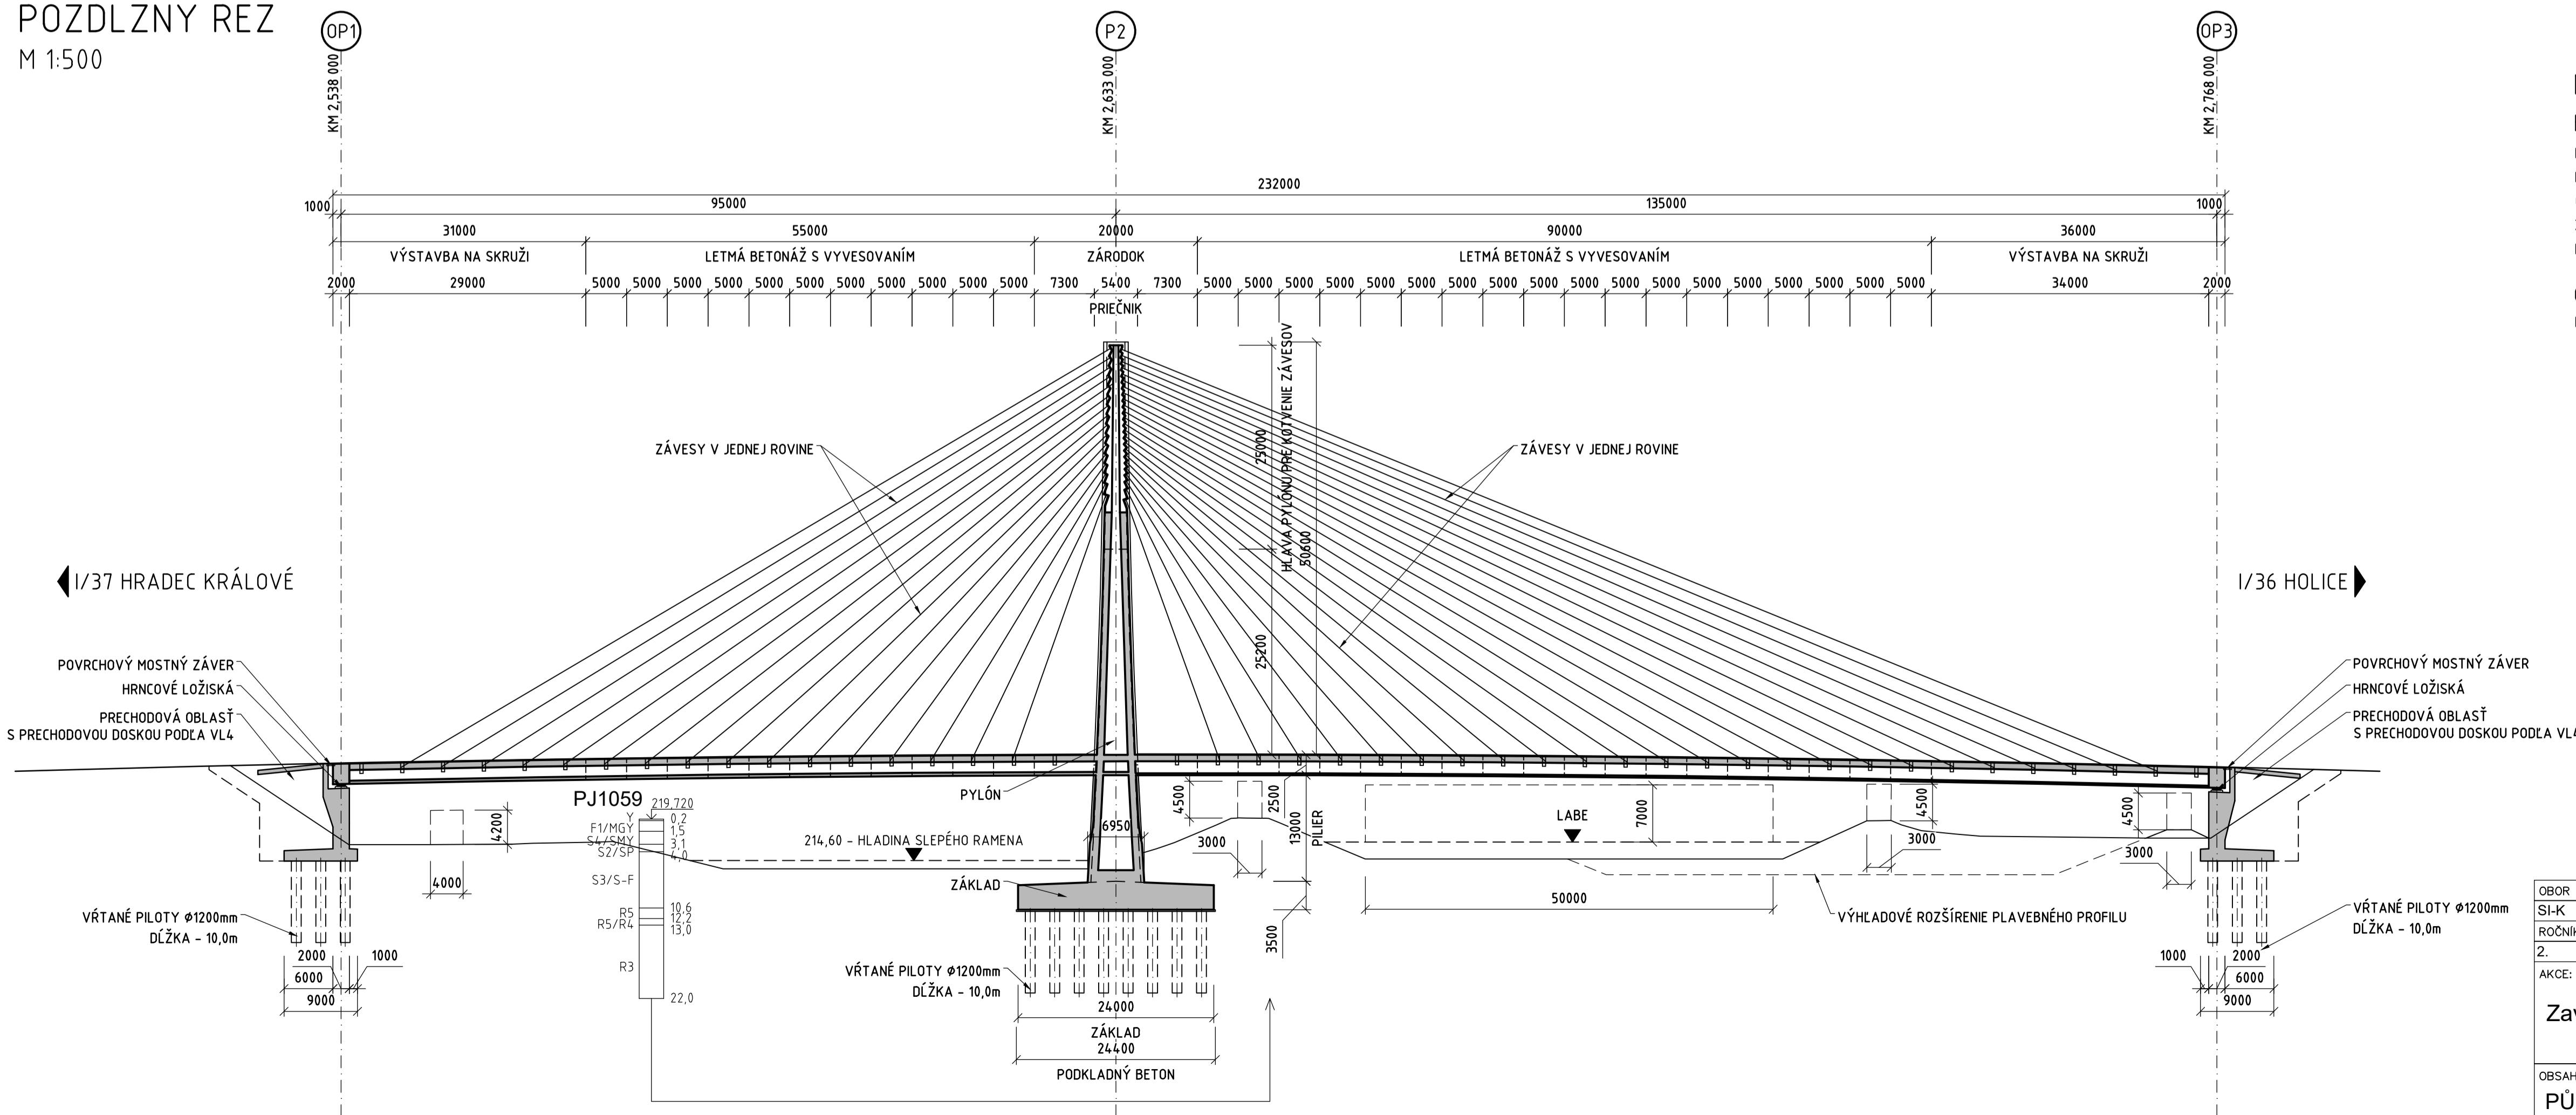

MATERIÁLŮ:

- BETÓN:**
- NOSNÁ KONŠTRUKCIA C 60/75
 - PYLŇON C 40/50
 - CHODNÍKOVÉ KONZOLY C 110/130
 - ZÁKLADY C 40/50
 - PÍLŇOTY C 30/37
- OCEĽ:**
- PYLŇON S460

OBOR	KATEDRA	JMENO STUDENTA	
SI-K	K133	Bc. Rastislav Mazák	
ROČNÍK	VYUČUJÍCÍ	Doc. Ing. Lukáš Vráblik, PhD.	
AKCE:			
Zavěšený most přes Labe v Pardubicích			FORMÁT 8xA4
			MĚŘITKO 1:500
			DATUM 6.1.2019
OBSAH:			Č. VÝKR. 1
PŮDORYS A PODĚLNÝ ŘEZ			