




PODÉLNÝ ŘEZ
M 1:500

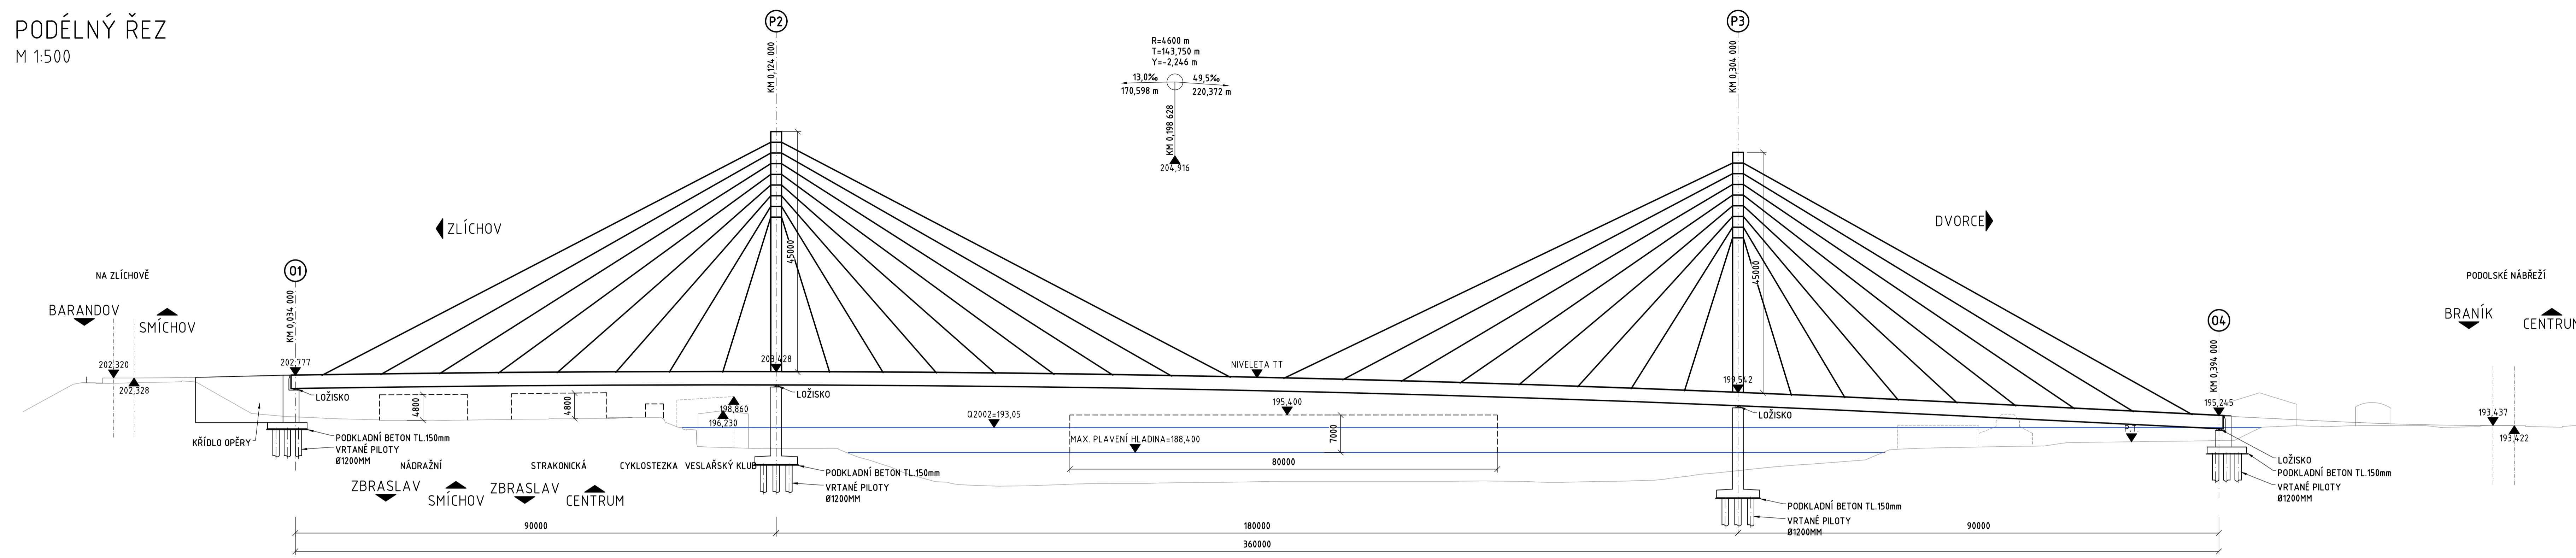


PŘÍČNÝ ŘEZ
M 1:100

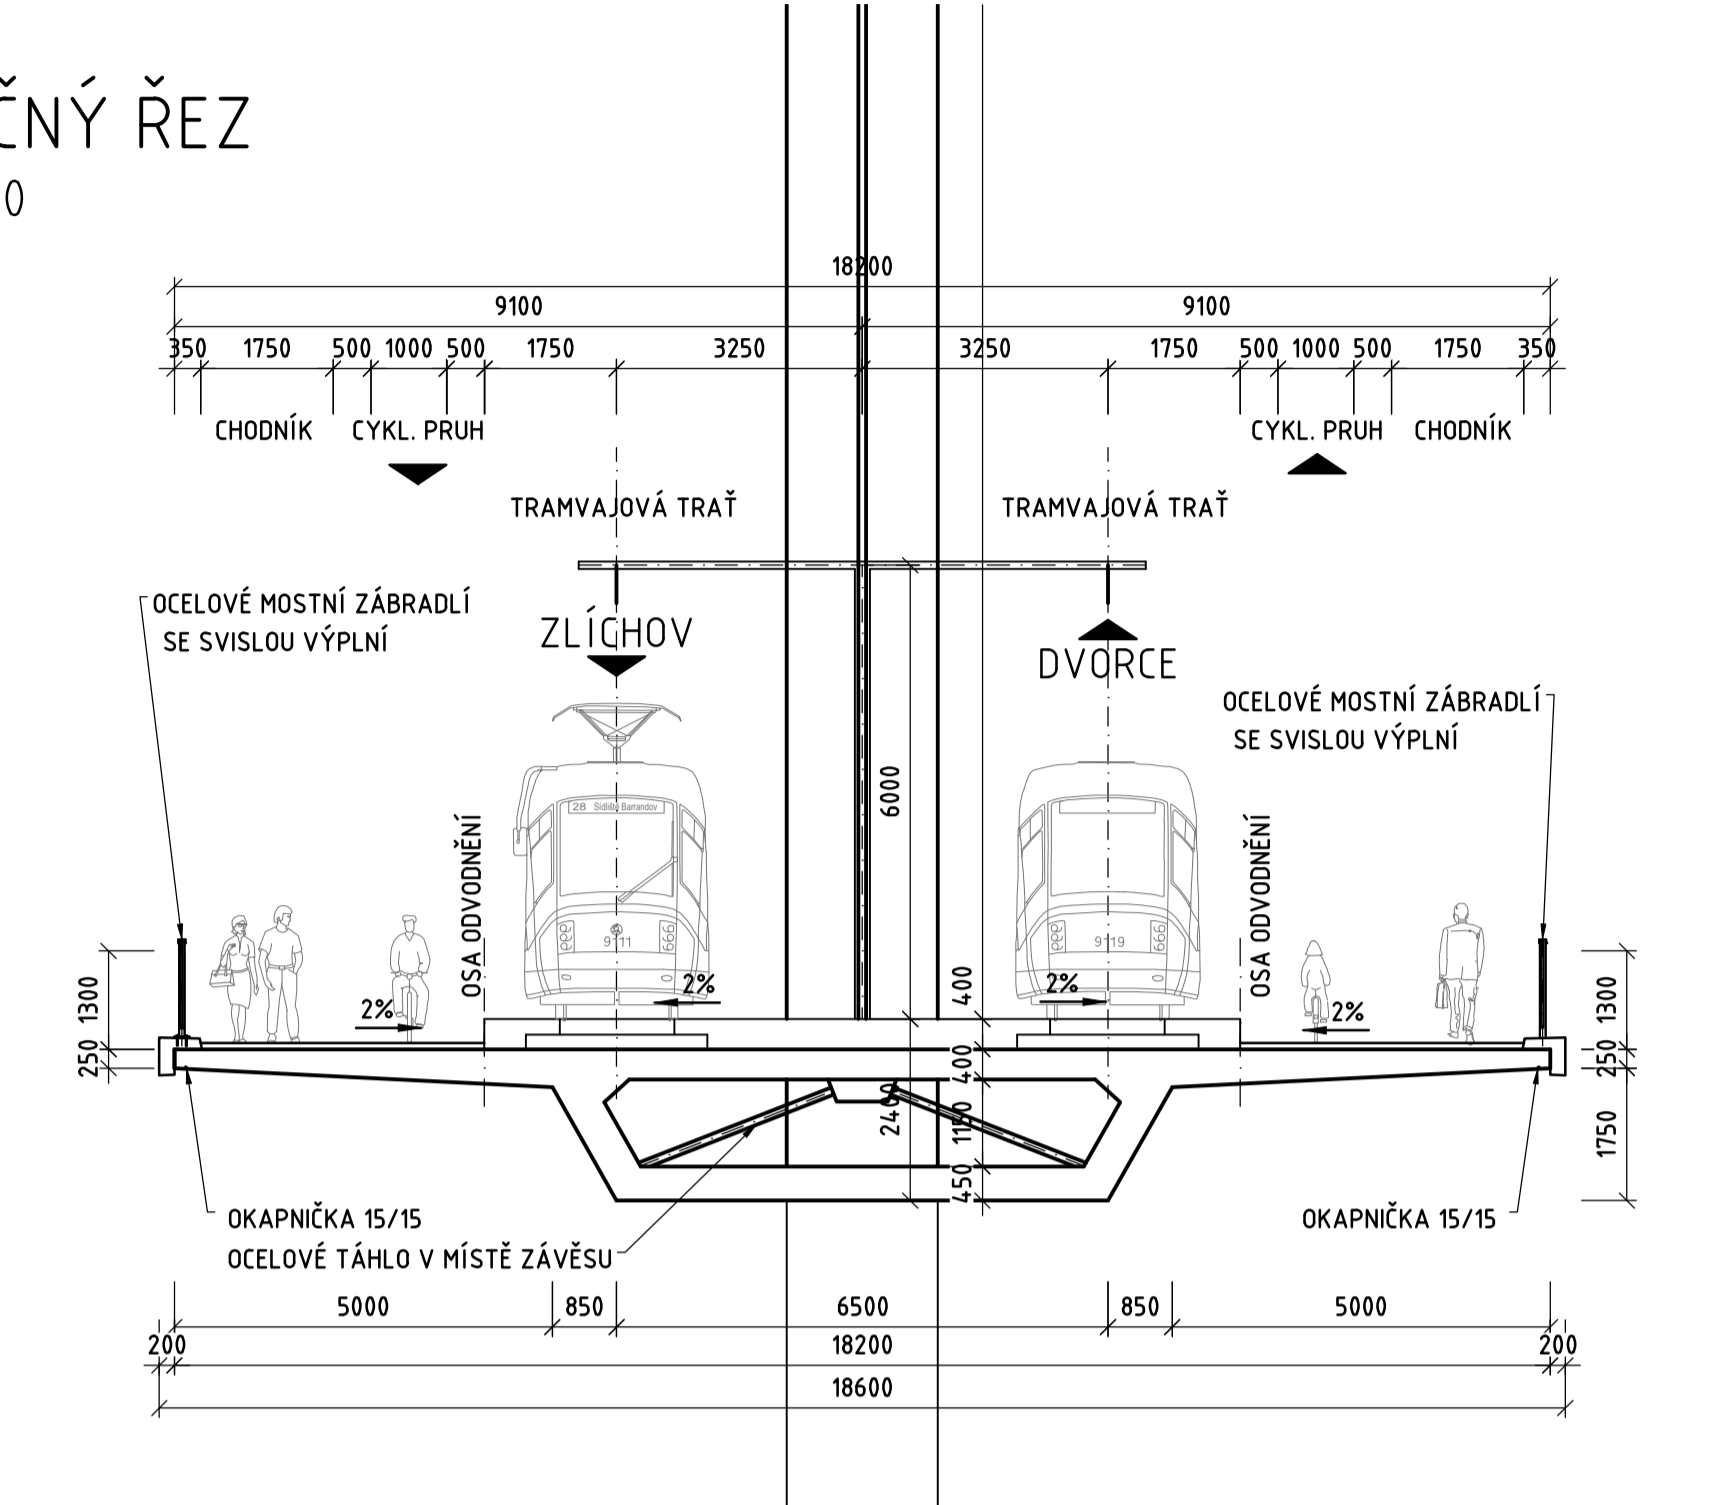

PŮDORYS
M 1:500

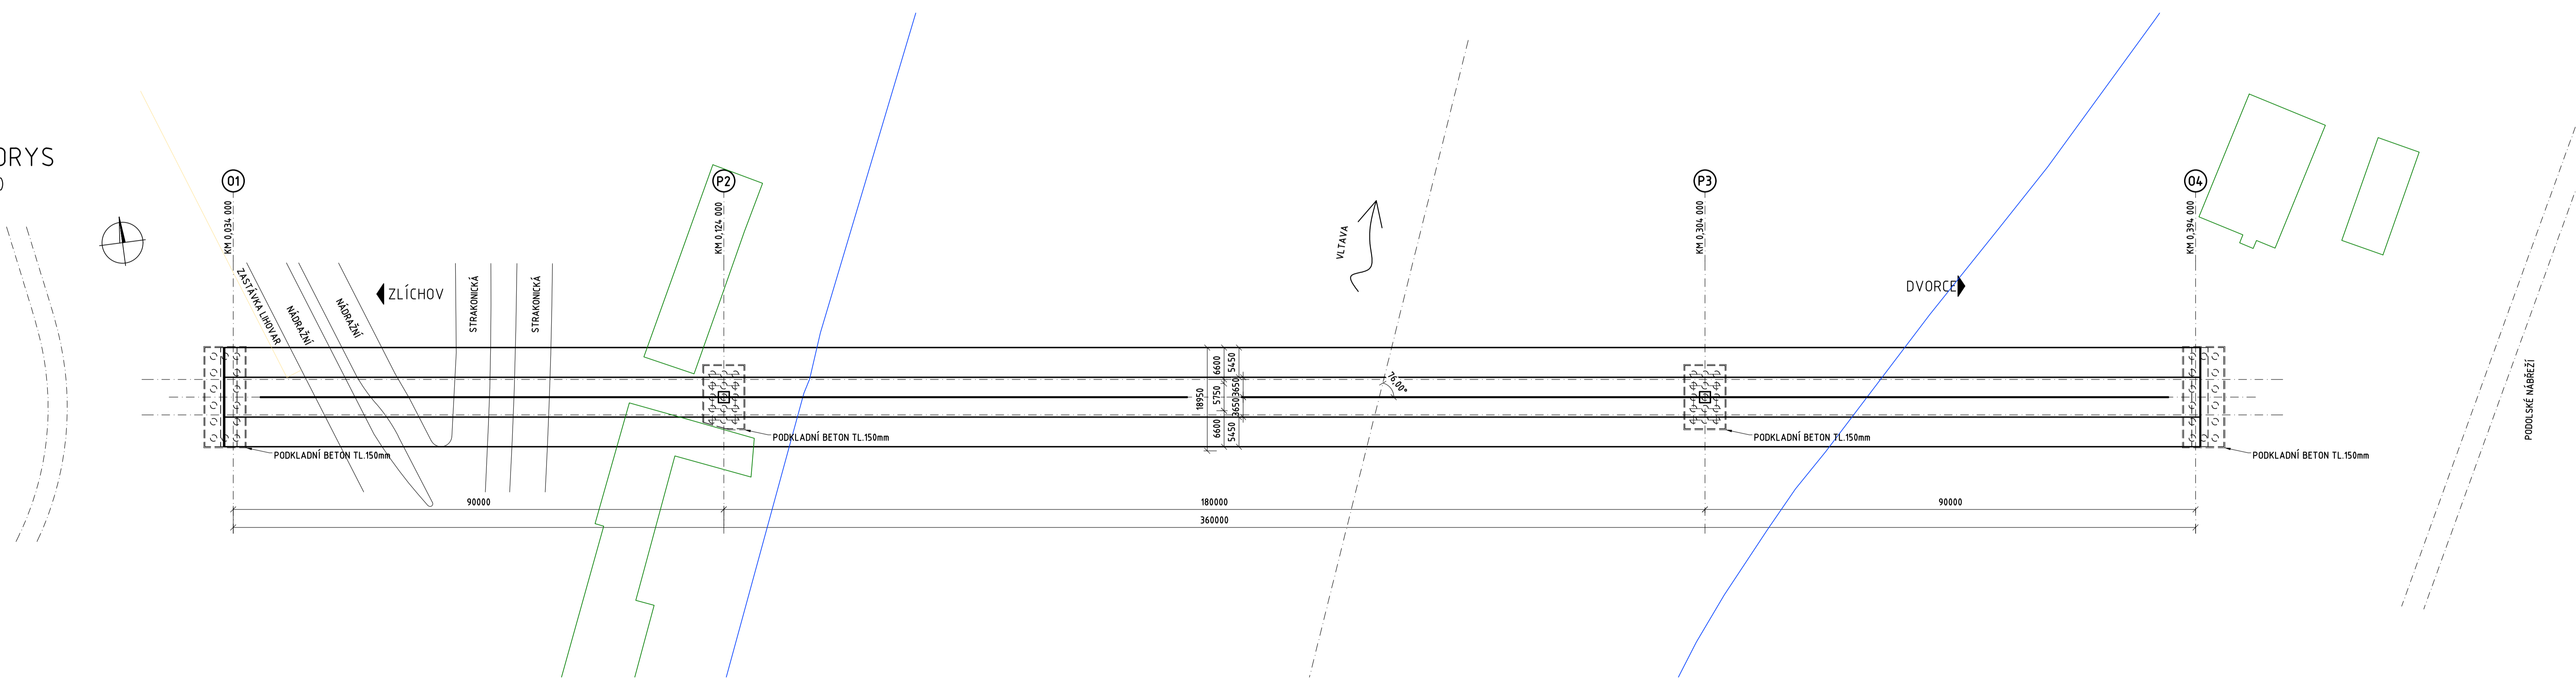

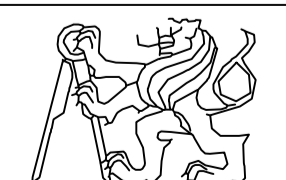OBOR	BC-K	KATEDRA	KLAS	JMÉNO STUDENTA		
ROČNÍK	DRUHÝ	VYUČOČÍ	Doc. Ing. Lukáš VRABLIK, Ph.D.	Bc. Michael Nedvěd		
Předmět:	DIPLOMOVÁ PRÁCE					
Úloha:	DVORECKÝ MOST V PRAZE				FORMÁT	12xA4
Vypracoval:	ZAVĚŠENÁ - PODÉLNÝ ŘEZ, PŮDORYS A PŘÍČNÝ ŘEZ				MĚŘÍTKO	1:500; 1:100
					DATAUM	1/2019
					C. VYKŘ.	1.1