


Podélný profil: VARIANTA B - M 1:5000/500
Rozsah: km 0,00000 - km 5,67652

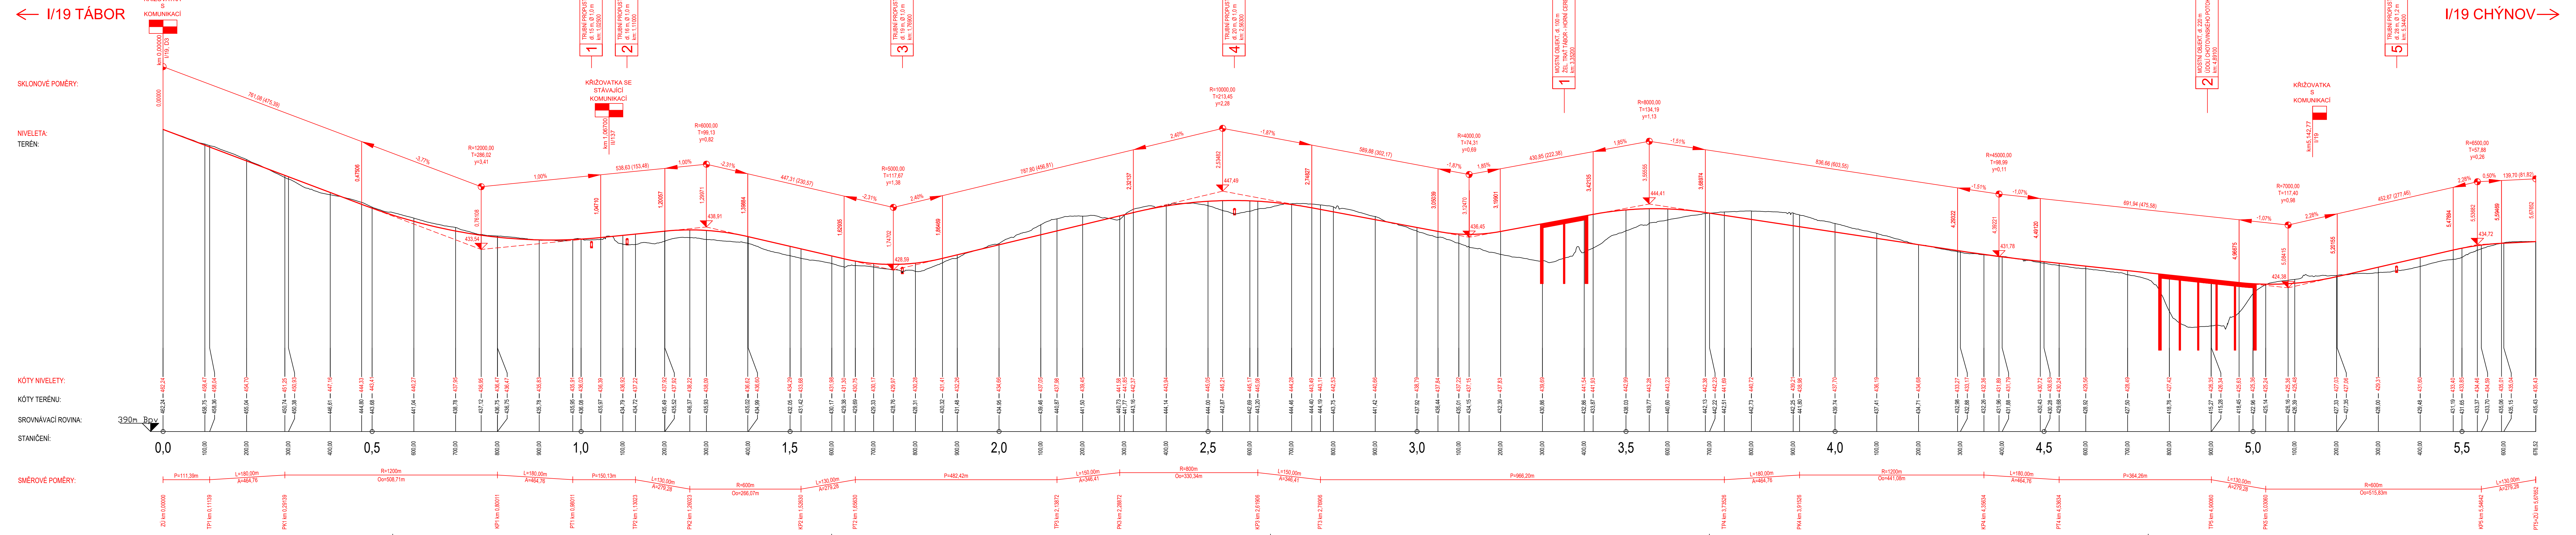

Vypracoval: BC. TOMÁŠ SPĚŠNÝ Semestr: ZIMNÍ Katedra: K136 - KATEDRA SILNIČNÍCH STAVEB Předmět: DIPLOMOVÁ PRÁCE	Vedoucí diplomové práce: DOC. ING. LUDVÍK VĚBR, CSc. Akademický rok: 2018/2019	
Datum: 01/2019 Formát: 7x44 Mřítko: 1:5000/500 Stupeň Pd: Studie Číslo přílohy: C5		

Název projektu: **OBCHVAT SILNICE I/19 MĚSTA TÁBOR**
 Název přílohy: **PODÉLNÝ PROFIL - VARIANTA B**