


# VZOROVÝ PŘÍČNÝ ŘEZ č. 1

VARIANTA A - km 1,100 000

M 1:50

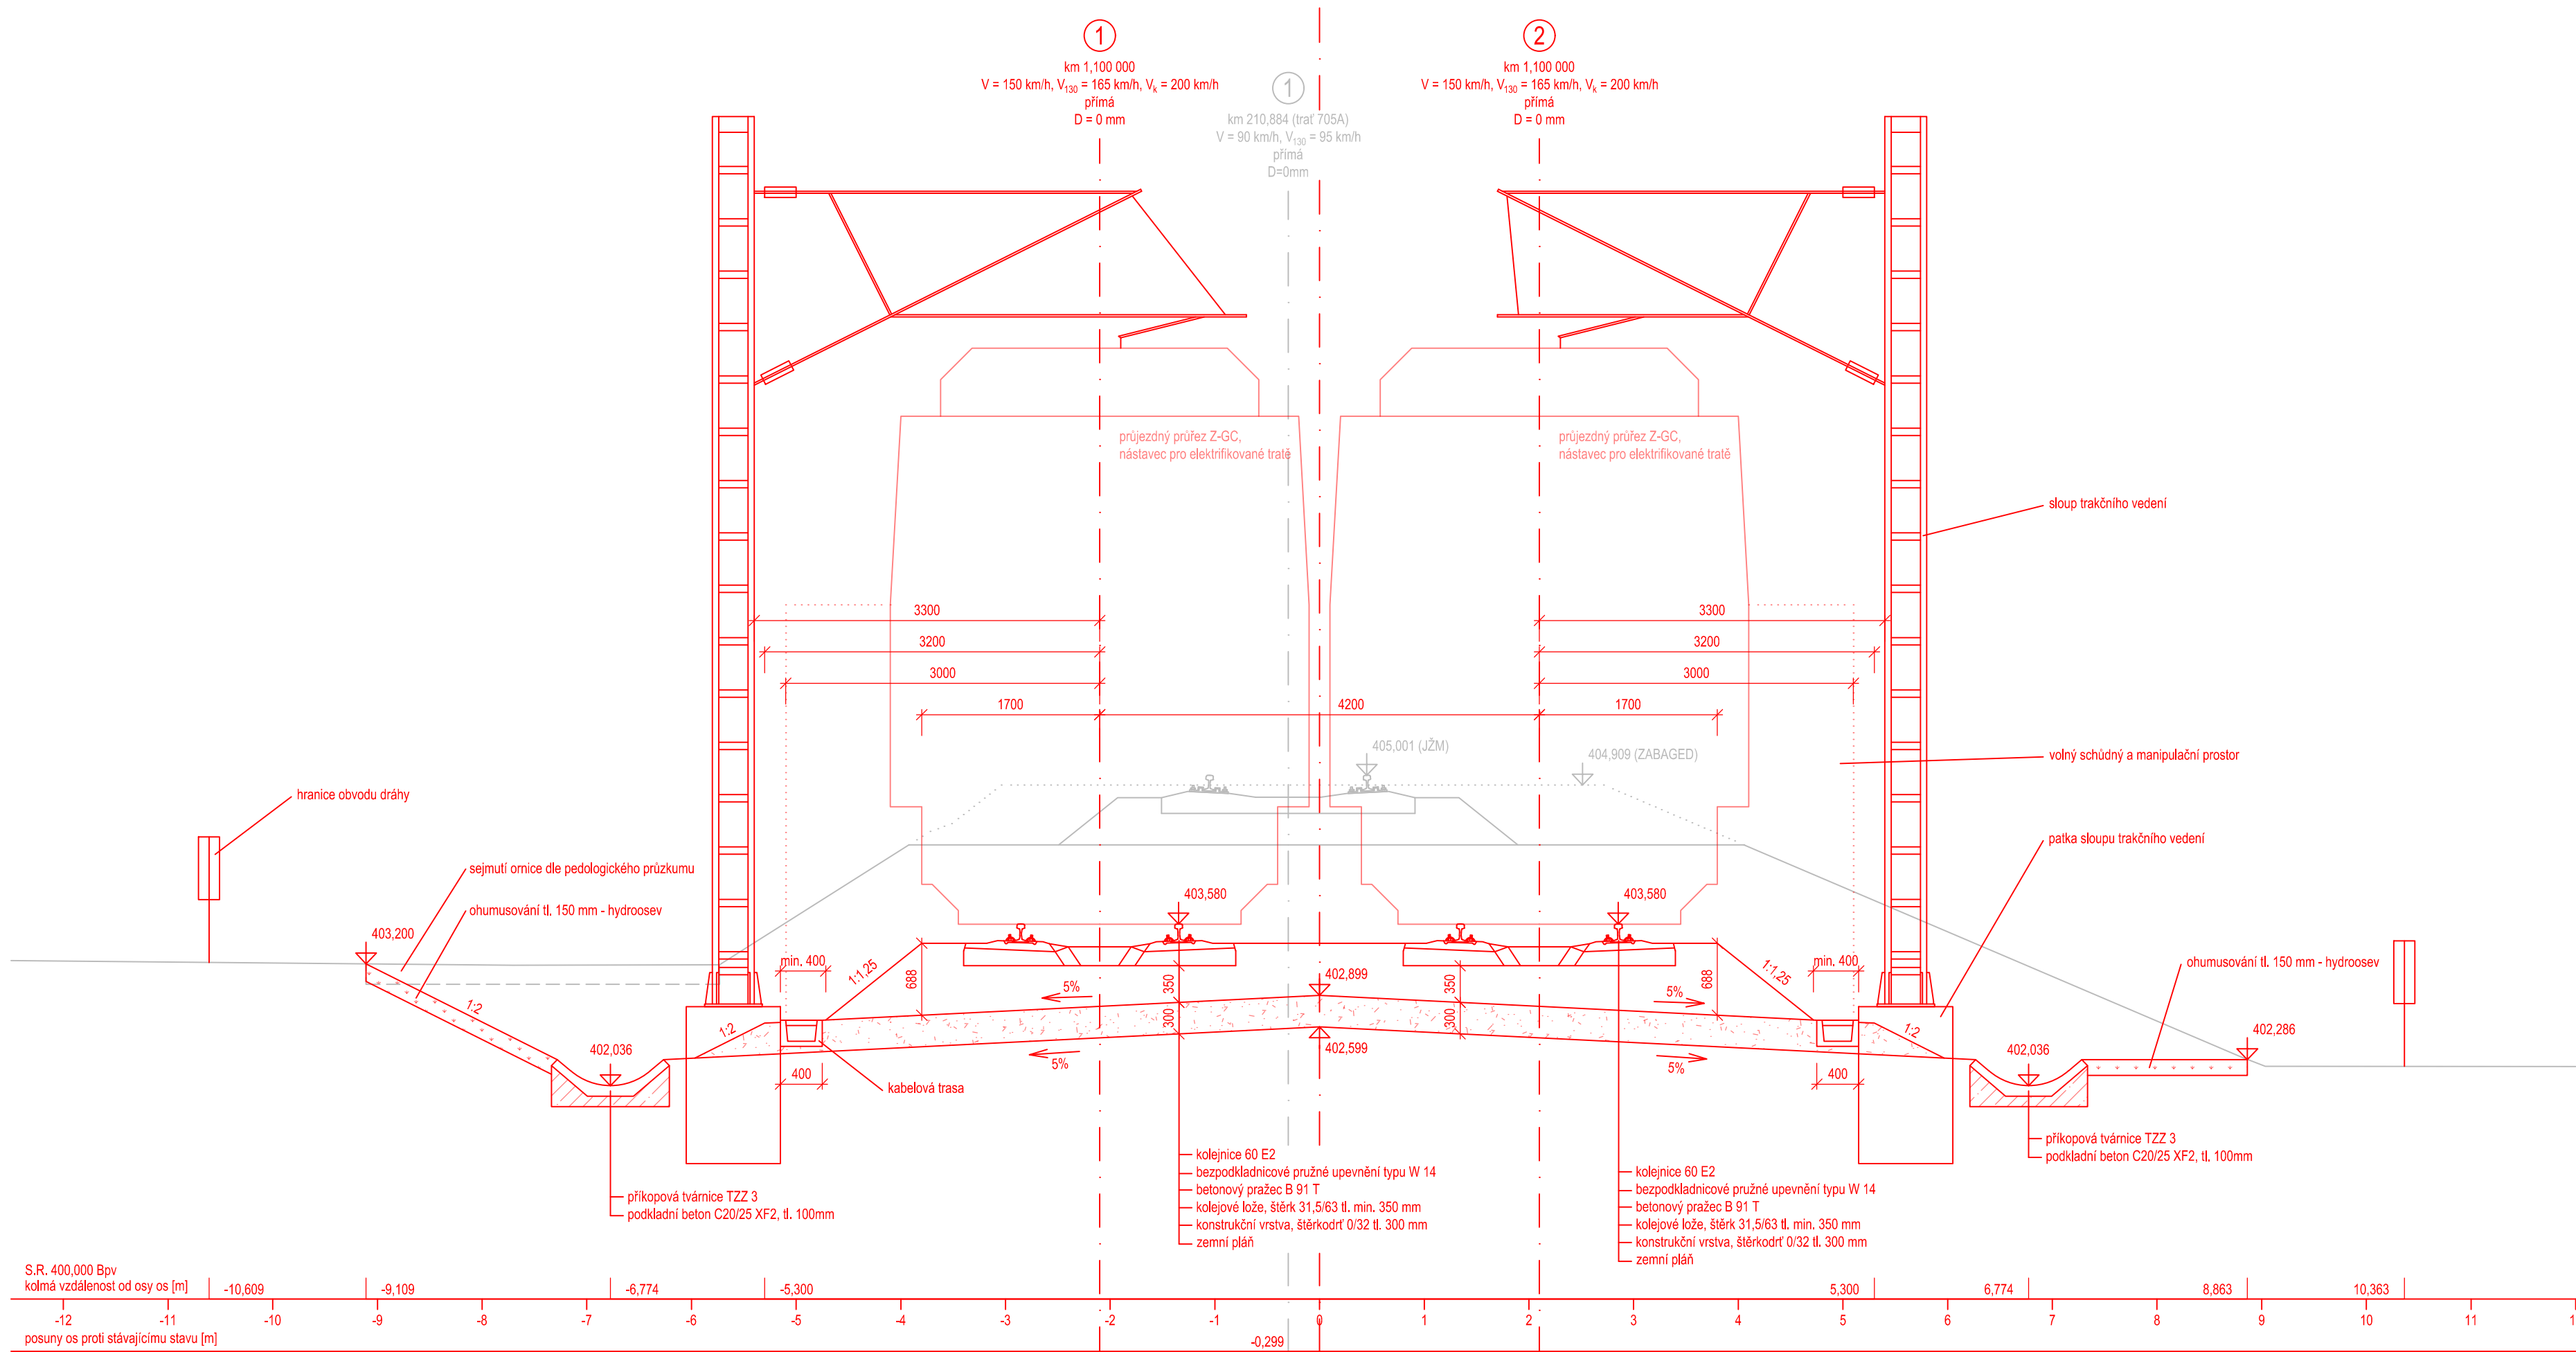

- kolejnice 60 E2
- bezpodkladnicové pružné upevnění typu W 14
- betonový pražec B 91 T
- kolejové lože, štěrč 31,5/63 tl. min. 350 mm
- konstrukční vrstva, štěrčodrt 0/32 tl. 300 mm
- zemní plán

VYUČJÍCÍ	VYPRACOVAL		FSv ČVUT
Ing. Leoš Horníček, Ph.D.	Bc. Radek Vandrovec		Thákurova 7
KATEDRA: K137	ROČNÍK: 2.		166 29 Praha
PŘEDMĚT: 137DPM	OBOR: SI-K	FORMÁT	4A4
AKCE:		ÚČEL	DP
Návrh železničního spojení České Budějovice - státní hranice s Rakouskem (směr Summerau) s návrhovou rychlostí až 200 km/h		STUPEŇ	-
		DATUM	01/2019
		Č. ZAKÁZKY	-
VÝKRES:		MĚŘÍTKO	Č. VÝKRESU
VZOROVÝ PŘÍČNÝ ŘEZ č. 1		1:50	06.1
VARIANTA A - km 1,100 000			