


# VZOROVÝ PŘÍČNÝ ŘEZ č. 2

VARIANTA A - km 6,100 000

M 1:50

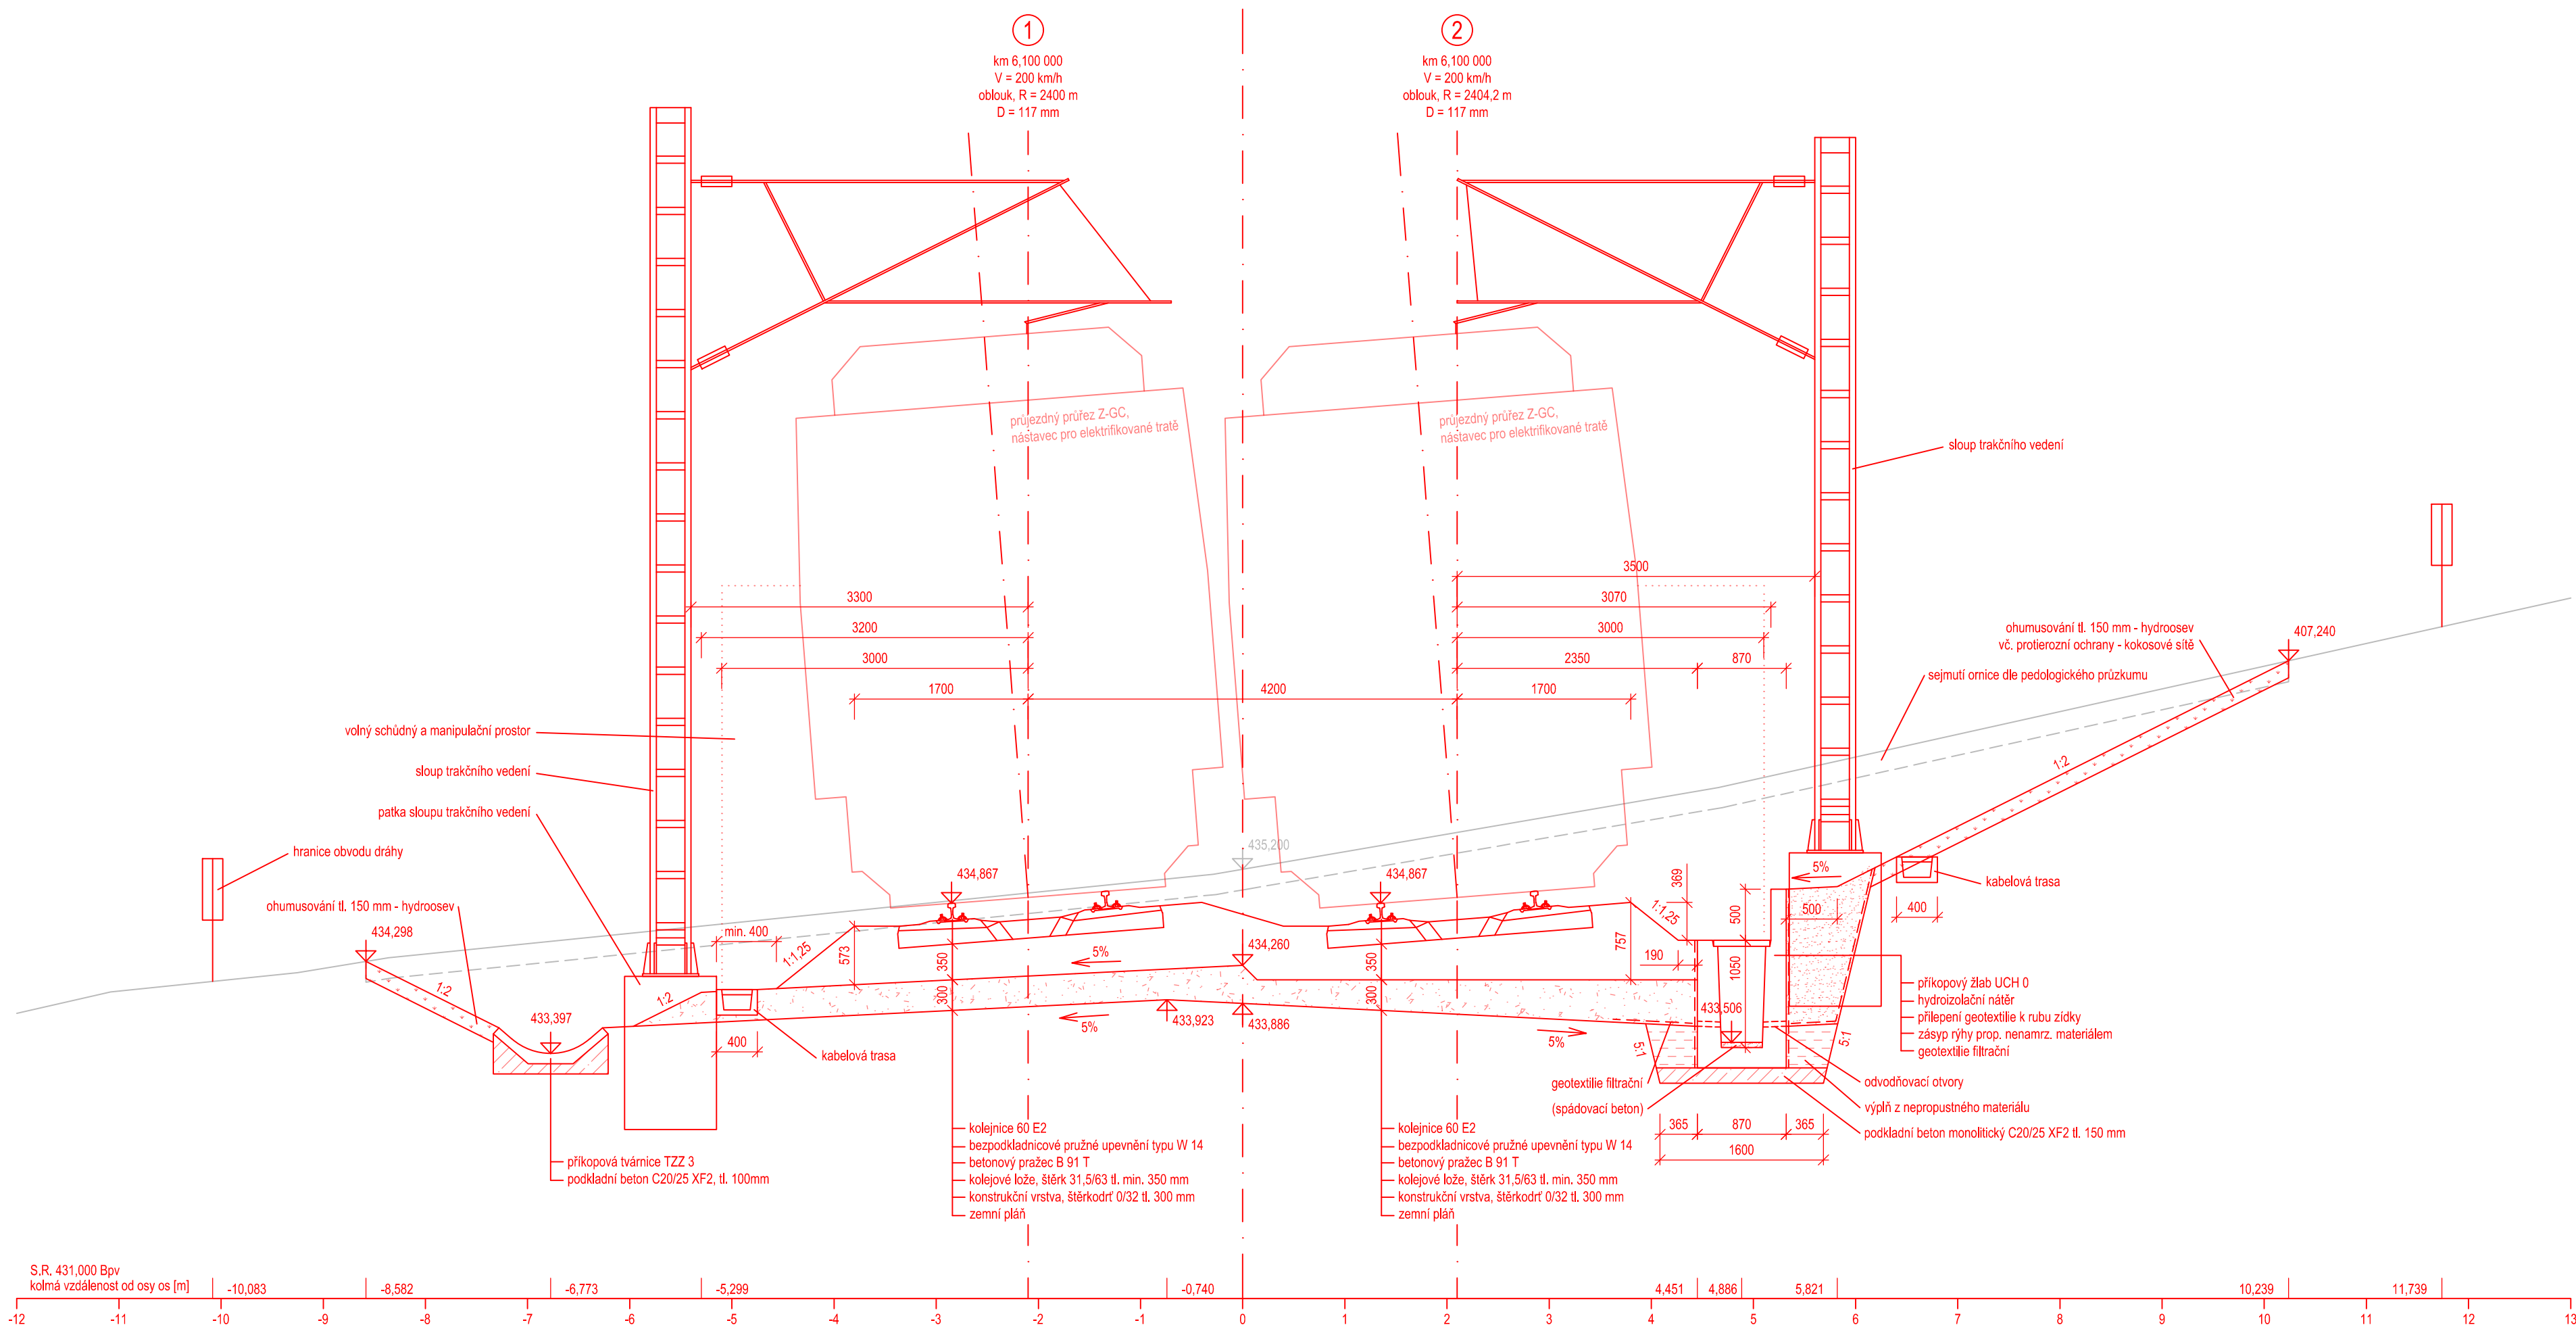

VYUČJÍCÍ	VYPRACOVAL		FSv ČVUT
Ing. Leoš Horníček, Ph.D.	Bc. Radek Vandrovec		Thákurova 7
KATEDRA: K137	ROČNÍK: 2.		166 29 Praha
PŘEDMĚT: 137DPM	OBOR: SI-K	FORMÁT	4A4
AKCE:		ÚČEL	DP
		STUPEŇ	-
		DATUM	01/2019
		Č. ZAKÁZKY	-
VÝKRES:		MĚŘÍTKO	Č. VÝKRESU
		1:50	06.2