


VZOROVÝ PŘÍČNÝ ŘEZ č. 3

VARIANTA A - km 14,800 000

M 1:50

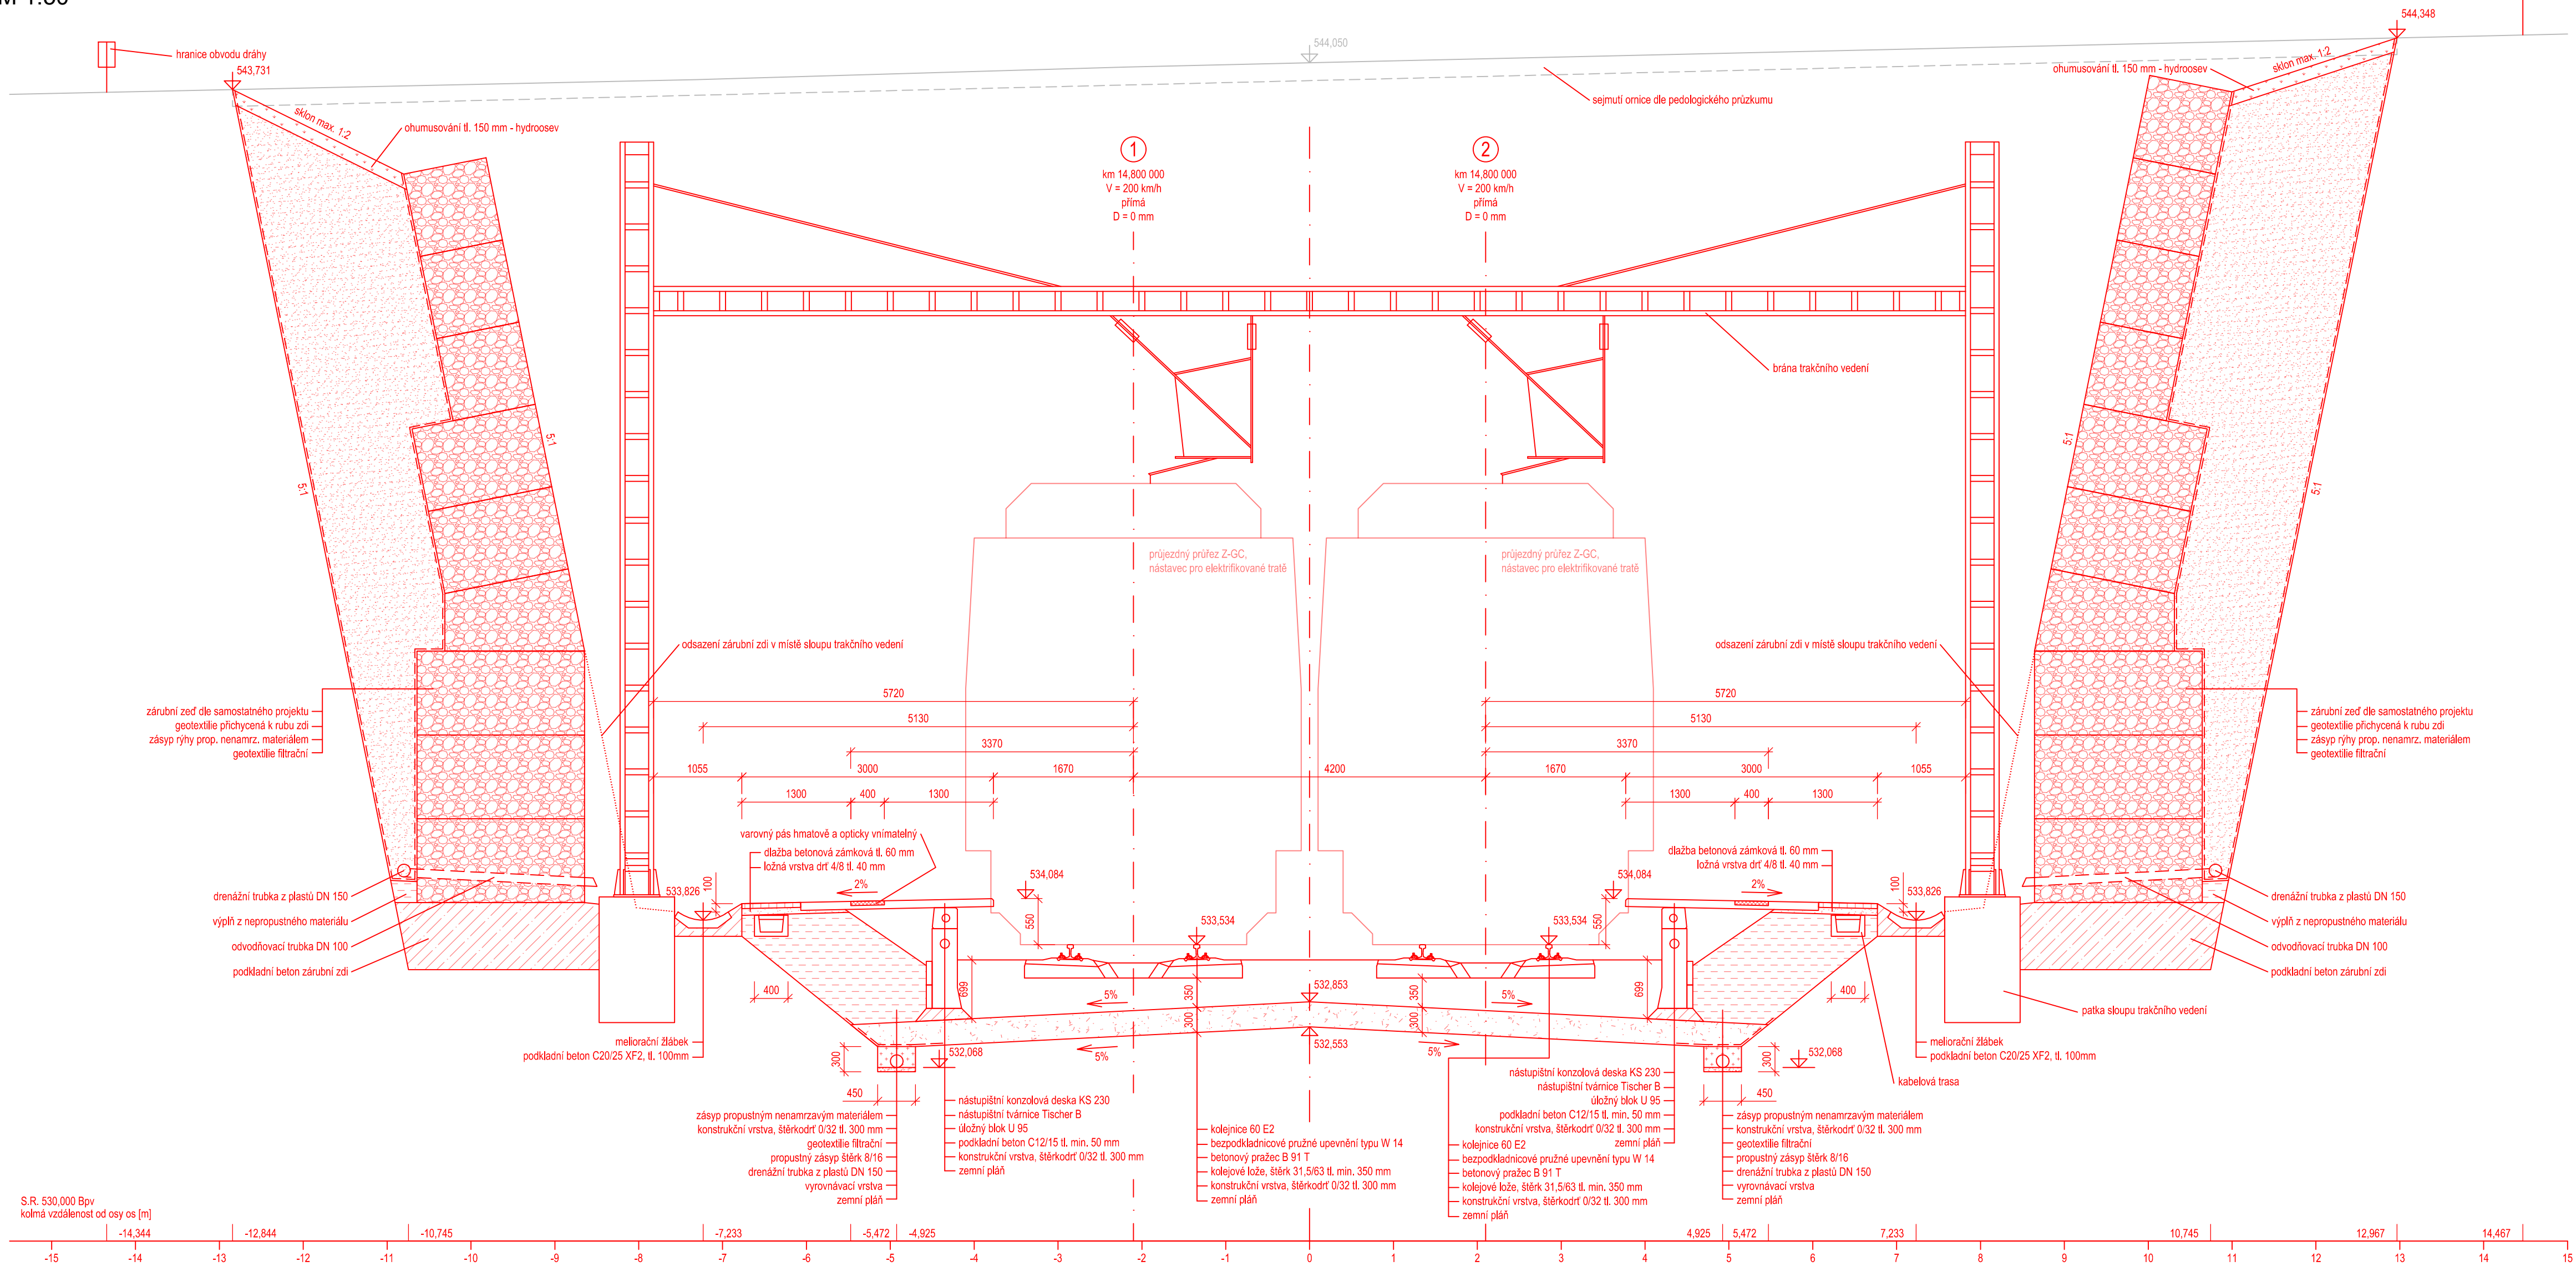

VYUČUJÍCÍ	VYPRACOVAL		FSv ČVUT Thákurova 7 166 29 Praha
Ing. Leoš Horníček, Ph.D.	Bc. Radek Vandrovcec		
KATEDRA: K137	ROČNÍK: 2.	FORMÁT	4A4
PŘEDMĚT: 137DPM	OBOR: SI-K	ÚČEL	DP
AKCE:		STUPĚŇ	-
DIPLOMOVÁ PRÁCE Návrh železničního spojení České Budějovice - státní hranice s Rakouskem (směr Summerau) s návrhovou rychlostí až 200 km/h		DATUM	01/2019
		Č. ZAKÁZKY	-
VÝKRES: VZOROVÝ PŘÍČNÝ ŘEZ č. 3 VARIANTA A - km 14,800 000		MĚŘITKO	Č. VÝKRESU 1:50 06.3