


Podrobný podélný profil: ZP_ETAPA_III
M 1:1000/100
Rozsah: km 0,00000 - km 1,14687

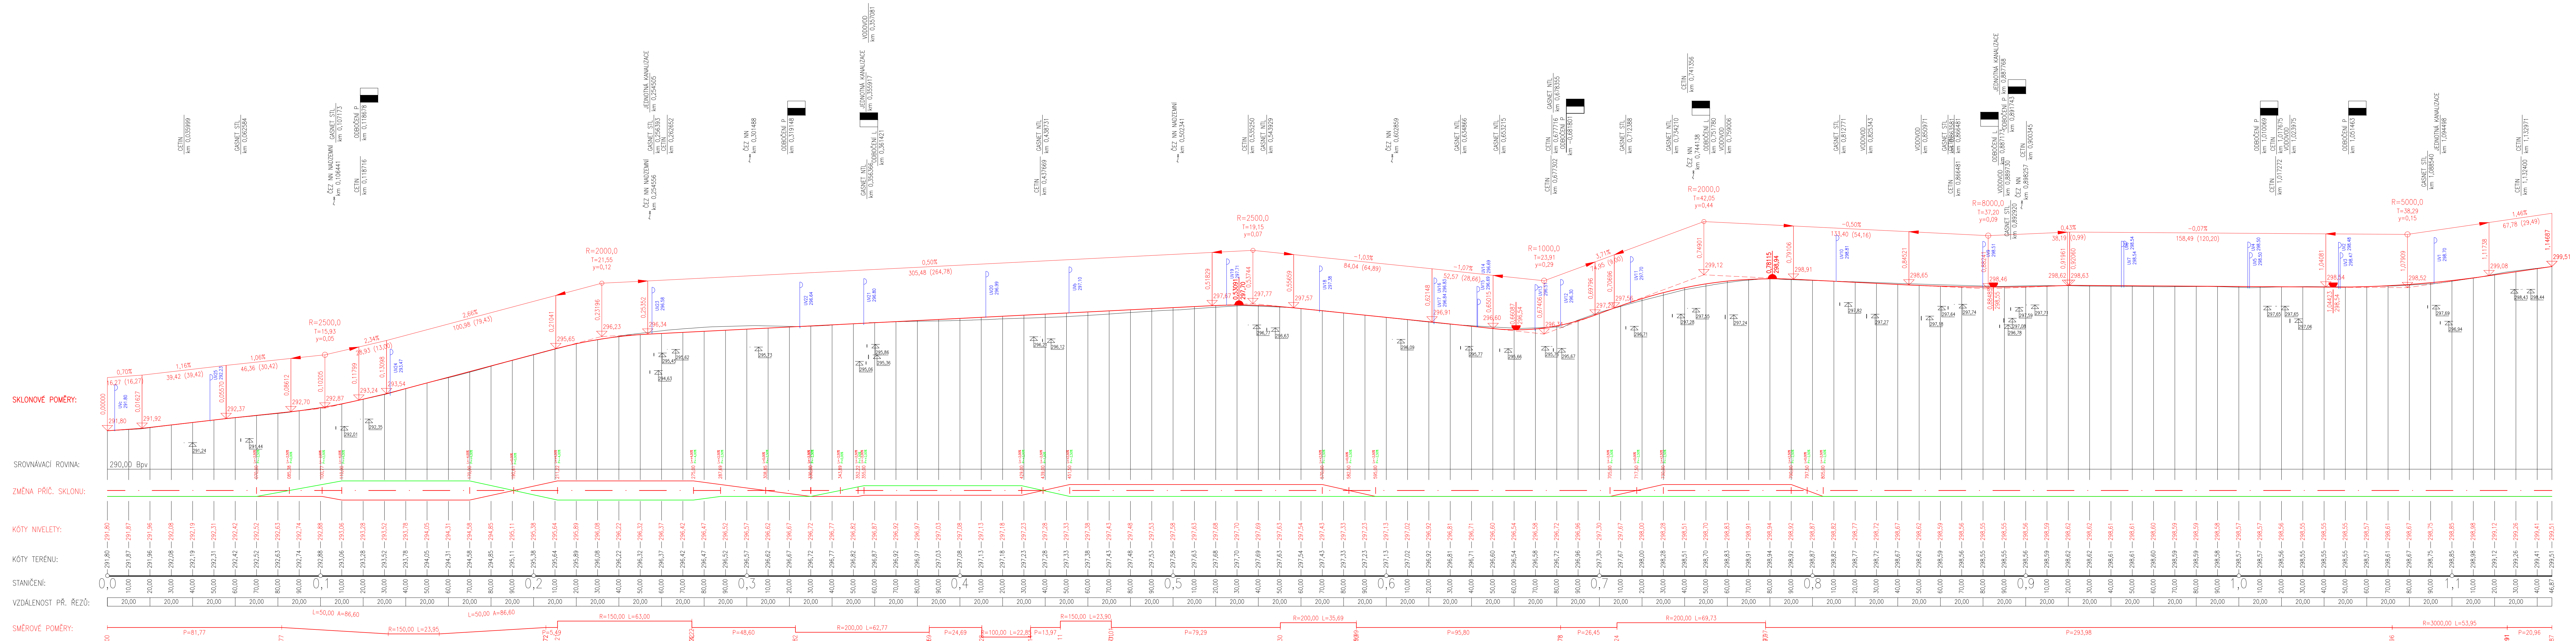

C SO 101 - Komunikace a zpevněné plochy

NÁZEV DIPLOMOVÉ PRÁCE: Rekonstrukce silnice II/501 Dolní Nová Ves - Lázně Bělohrad - Svatojanský Újezd	
ČÍSLO PŘÍLOHY: 03.3	NÁZEV PŘÍLOHY: Podélný profil - III. etapa
VEDOUcí DIPLOMOVÉ PRÁCE: Ing. Petr Pánek, Ph.D., katedra státních staveb, Fakulta stavební	
VYPRACOVAL: Bc. Michaela Jorová	

ČVUT
ČESKÉ VYSOKÉ
UCENÍ TECHNICKÉ
V PRAZE

Fakulta stavební ČVUT v Praze
Thákurova 7/2077
Praha 6 Dejvice
166 29