


Pohled č. 09

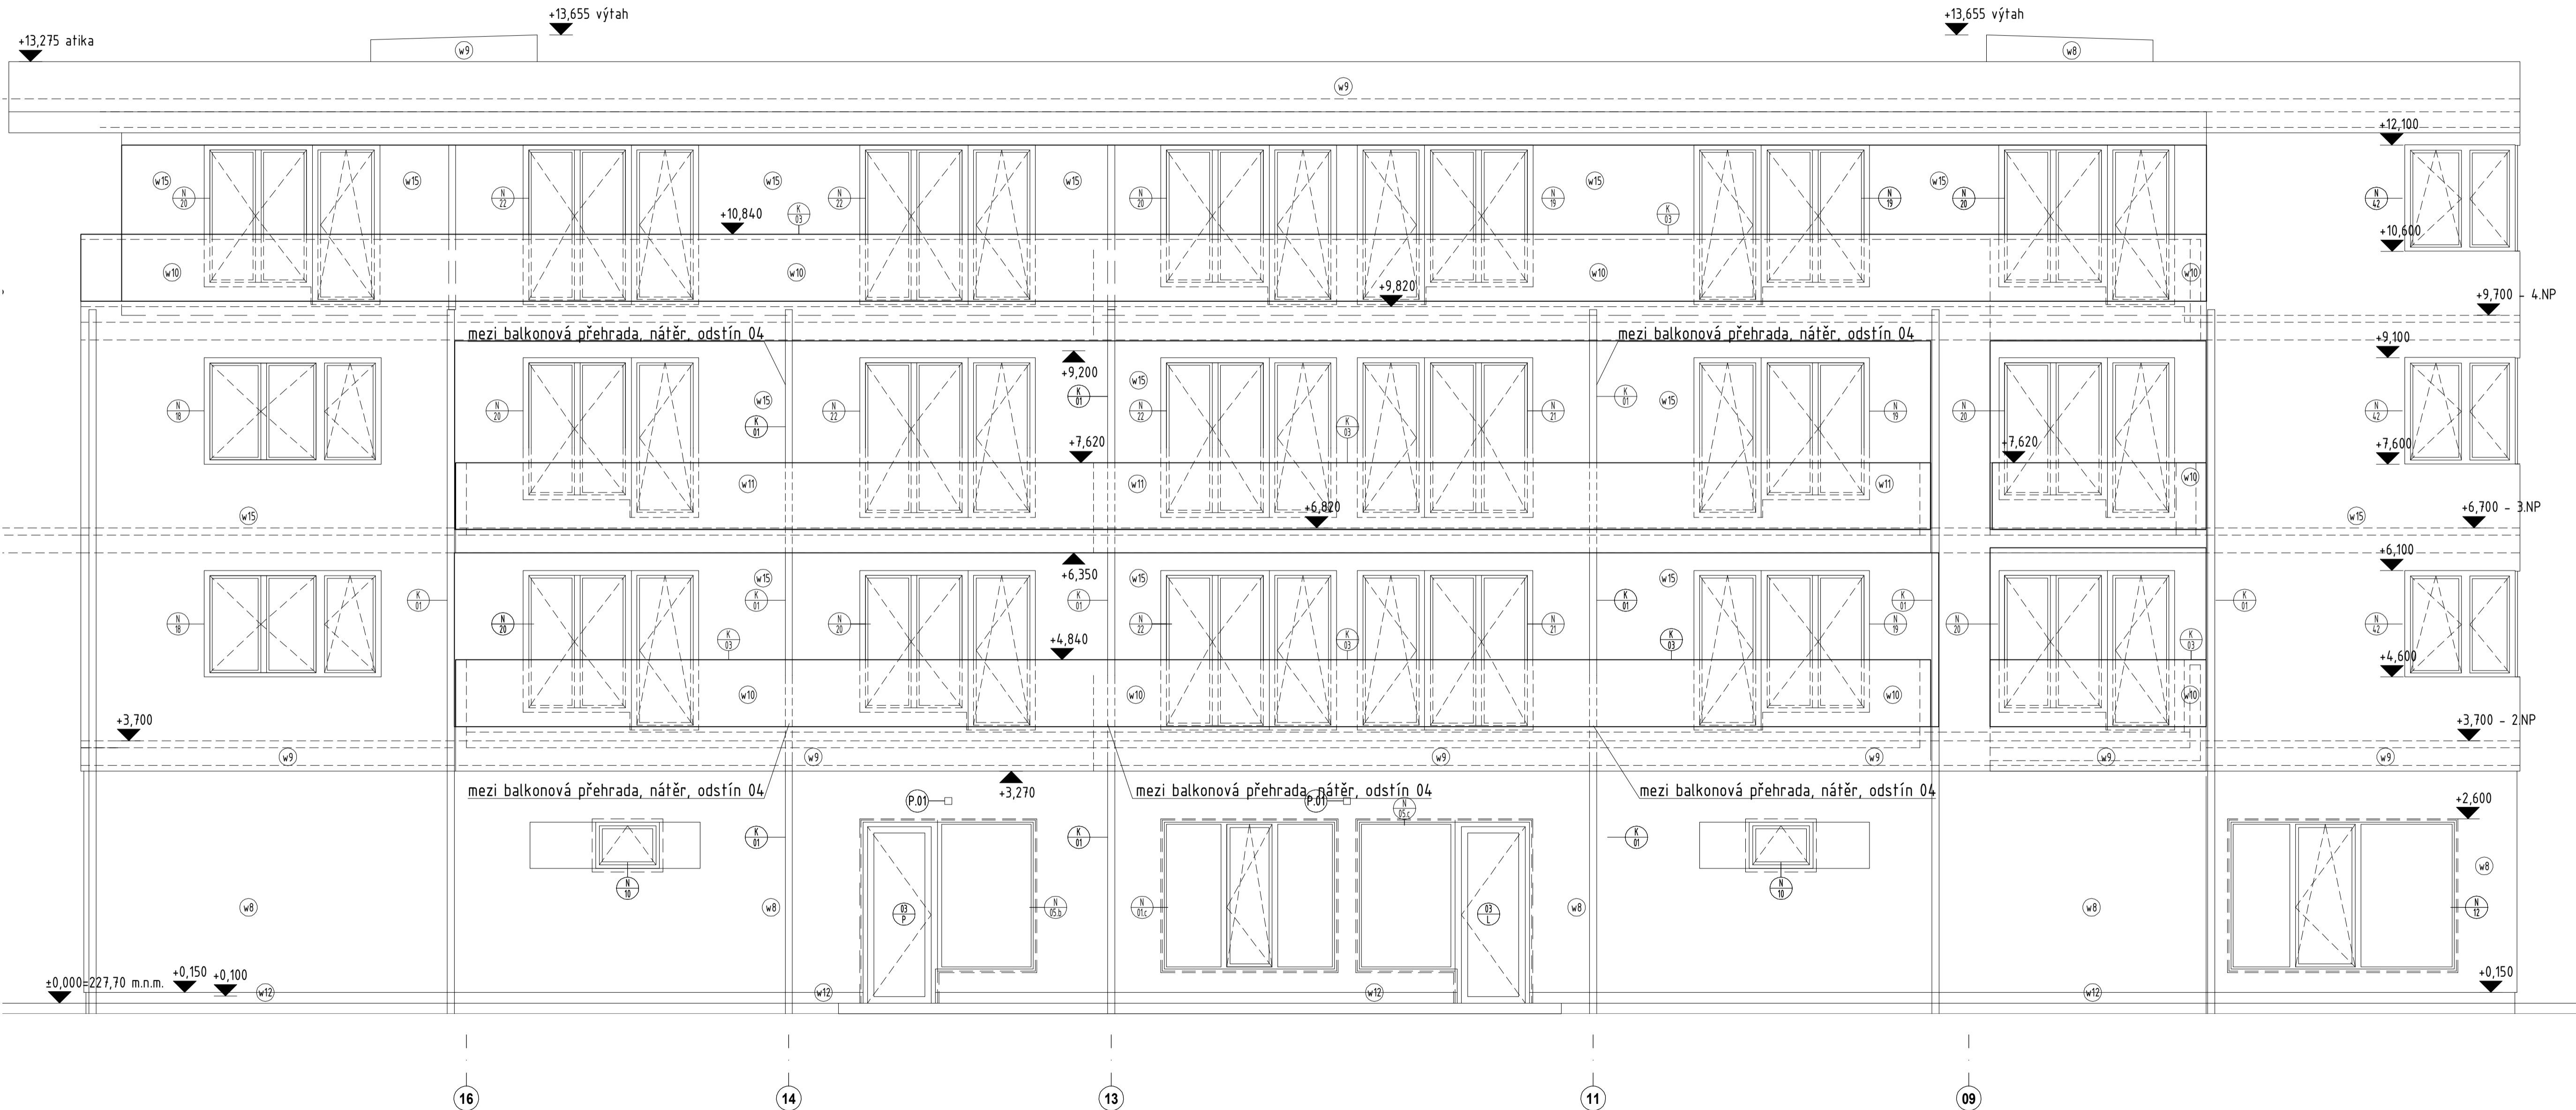

REVIZE	DATUM	POPIS
-	-	-

STAVBA  
Bytový soubor Zlatý kopec  
BYTOVÝ DŮM A  
parc.č. 89/84 k.ú.Přezletice

PROJEKTANT  
BENUGA s.r.o.  
Vinohradská 2279/164,  
Vinohrady, 13000 Praha 3

GENÉRALNÍ PROJEKTANT  
ARCHIDE CZ s.r.o.  
Hvozdčanská 3, Praha 4, 148 01  
T: +420 271 192 180  
mail@archide.cz, www.archide.cz

OPŮSOBNÍ PROJEKTANT  
Ing. arch. Radmír Pačkovský, ČKA 03 259

VÝKRES VYPRACOVAL  
Ing. arch. Radmír Pačkovský, ČKA 03 259

ČÁST	STUPĚN	DATUM	MĚŘÍTKO
stavební	DPS	11/2018	1:50

STAVKA  
První státní s.r.o., Hrdlovec, Homí 309, Praha-východ, 251 66, T: + 420 212 230 316

PRŮJEMNÁ SOUHRNÁ  
Ing. Michal Hlavačka, Křížkovského 18, Praha 3, 130 00, T: + 420 603 789 143

ZRAVNĚNÉ INSTALACE - VÍDEA KANCELARIE P.V.H.  
ARCHIDE CZ s.r.o., Hvozdčanská 3, Praha 4, 148 01, T: +420 271 192 180

VÝT. VĚŠNÁK  
Ing. Jan Šťastný, Markopova 2854/2a, Praha 9, 193 00, T: +420 724 331 049

TŘEŠNĀK TOČKA  
Ing. Jan Šťastný, Markopova 2854/2a, Praha 9, 193 00, T: +420 724 331 049

ELEKTRO SANKVOVÉ SLABOPROUD. MĚŘ.  
Ing. Jiří Bláha, Pohní 75, Veleň, 250 63, T: +420 235 352 835, F: +420 777 343 632

ČÍSLO VÝKRESU  
NÁZEV VÝKRESU  
INDEX REVIZIE

**ZK-A-A4-305**  
**POHLEDY 09**