


# TYPICKÉ PODLAŽÍ

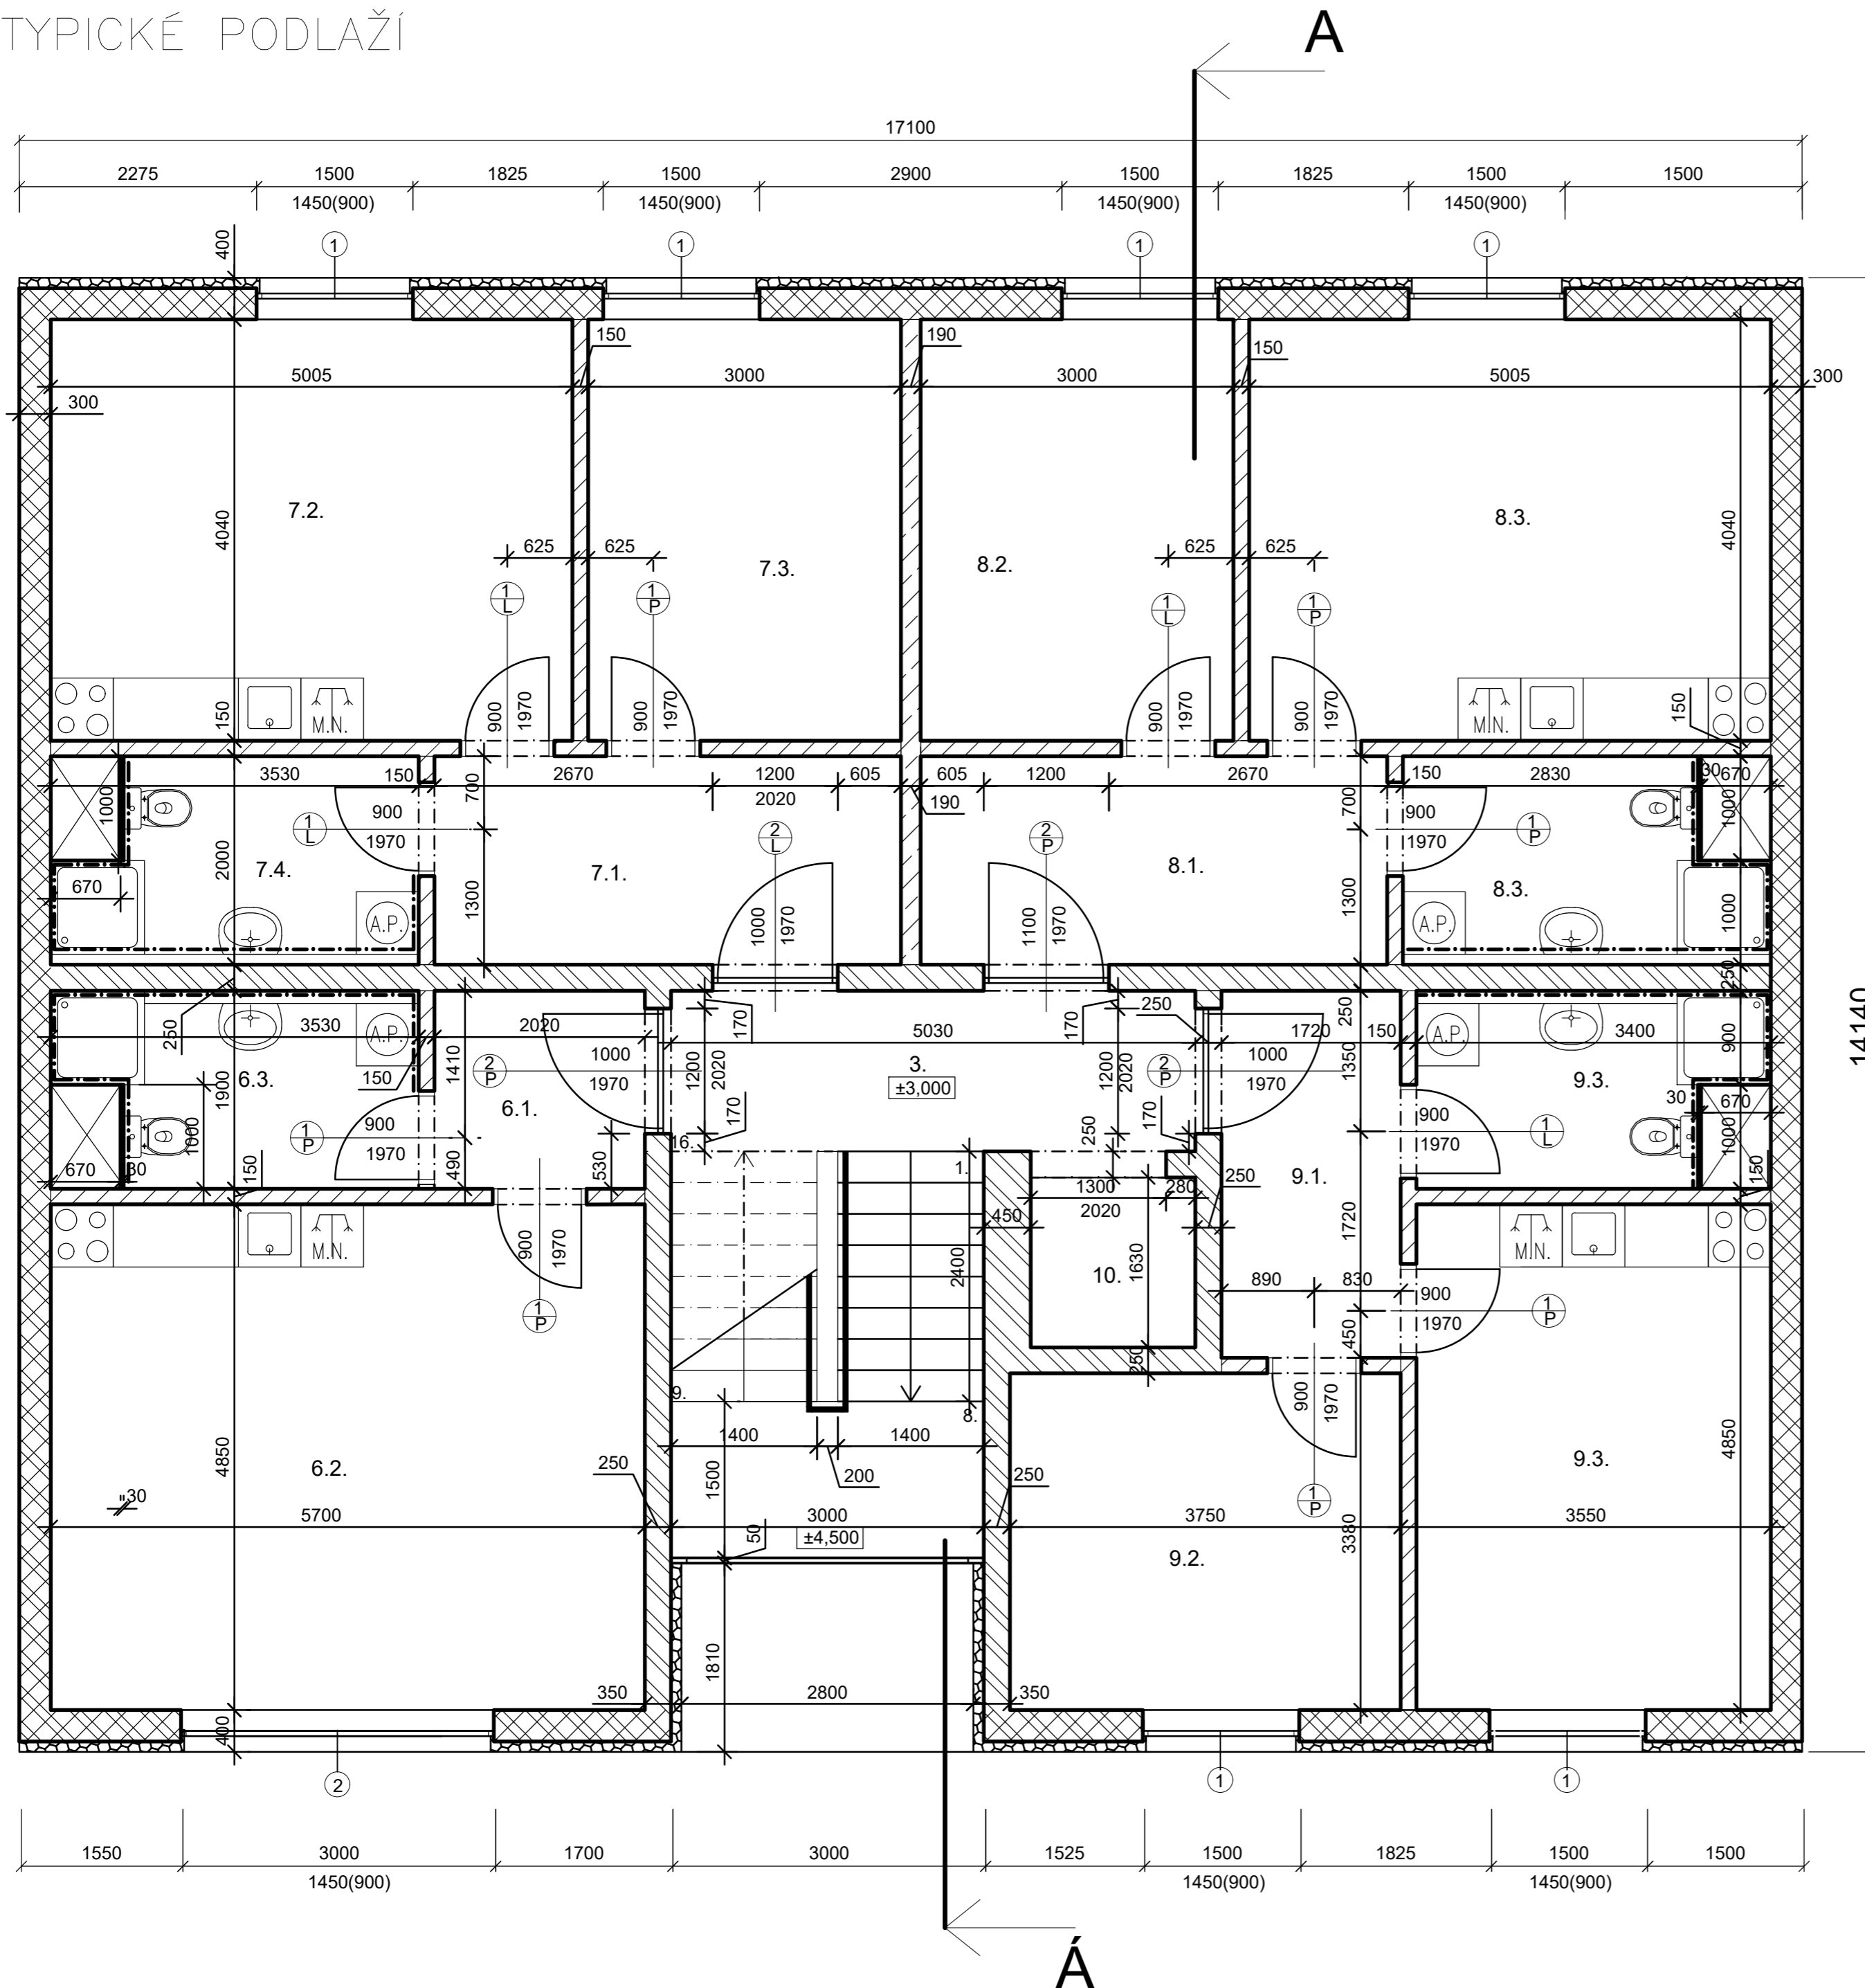

Tabulka místností

Označení	Účel	Plocha (m <sup>2</sup> )	Podlaha	Stěny/Strop
3.	Chodba	15,32	Keramická Dlažba	Vápenosádrová WEBER.MUR 644
6.1	Chodba	3,82	Dřevěná dvouvrstvá Teak	Vápenosádrová WEBER.MUR 644
6.2	Pokoj	27,65	Dřevěná dvouvrstvá Teak	Vápenosádrová WEBER.MUR 644
6.3	Koupelna	6,01	Keramická Dlažba	Keramický obklad/Vápenosád. WEBER.MUR 644
7.1	Chodba	8,95	Dřevěná dvouvrstvá Teak	Vápenosádrová WEBER.MUR 644
7.2	Pokoj	20,22	Dřevěná dvouvrstvá Teak	Vápenosádrová WEBER.MUR 644
7.3	Pokoj	12,12	Dřevěná dvouvrstvá Teak	Vápenosádrová WEBER.MUR 644
7.4	Koupelna	5,48	Keramická Dlažba	Keramický obklad/Vápenosád. WEBER.MUR 644
8.1	Chodba	3,82	Dřevěná dvouvrstvá Teak	Vápenosádrová WEBER.MUR 644
8.2	Pokoj	12,12	Dřevěná dvouvrstvá Teak	Vápenosádrová WEBER.MUR 644
8.3	Pokoj	20,22	Dřevěná dvouvrstvá Teak	Vápenosádrová WEBER.MUR 644
8.4	Koupelna	5,48	Keramická Dlažba	Keramický obklad/Vápenosád. WEBER.MUR 644
9.1	Chodba	6,55	Dřevěná dvouvrstvá Teak	Vápenosádrová WEBER.MUR 644
9.2	Pokoj	12,11	Dřevěná dvouvrstvá Teak	Vápenosádrová WEBER.MUR 644
9.3	9.3	16,45	Dřevěná dvouvrstvá Teak	Vápenosádrová WEBER.MUR 644
9.4	Koupelna	6,46	Keramická Dlažba	Keramický obklad/Vápenosád. WEBER.MUR 644
10.	Výtahová šachta 1580 x 16030			

Dveře


- ⊕ Dveře s ocelovou zárubní Levé: 4 ks
- ⊖ Dveře s ocelovou zárubní Pravé: 7 ks
- ⊕ Dveře s obložkovou zárubní Pravé: 2 ks
- ⊖ Dveře s obložkovou zárubní Levé: 2 ks

Okna

- ① Hliníková okna Vekra Futura standard 1500 x 1800 mm: 6 ks
- ② Hliníková okna Vekra Futura standard 3000 x 1800 mm: 1 ks

Legenda materiálů

- Zdivo Porotherm 14 (P+D) tl.: 140mm,
- Zdivo Porotherm 25Aku z Profi Drifix (P+D) tl.:250 mm
- Zdivo Porotherm 19 AKU Profi tl.: 190mm
- Zdivo Porotherm 30 profi (P+D) tl.: 300mm,
- Tepelná izolace Isover NF 333 tl.: 100 mm

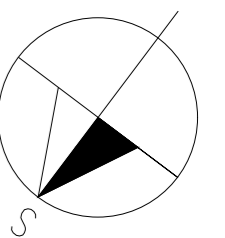

Zpracoval: PEŠIČKA LADISLAV	Školní rok: 2017/2018	Fakulta stavební <b>ČVUT</b>	
Předmět: PROJEKT		Datum: 2018	
Název úlohy: PŮDORYS		Meřítko: 1:50	
Název výkresu: PŮDORYSY TYPICKÉHO PODLAŽÍ		Číslo výkresu: 1	