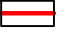

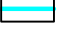




Informace o vozidle:

Automobil na svoz komunálního odpadu

- 2 nápravy
- šířka 2,50 m
- délka 9,03 m

Legenda:

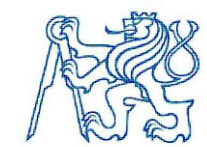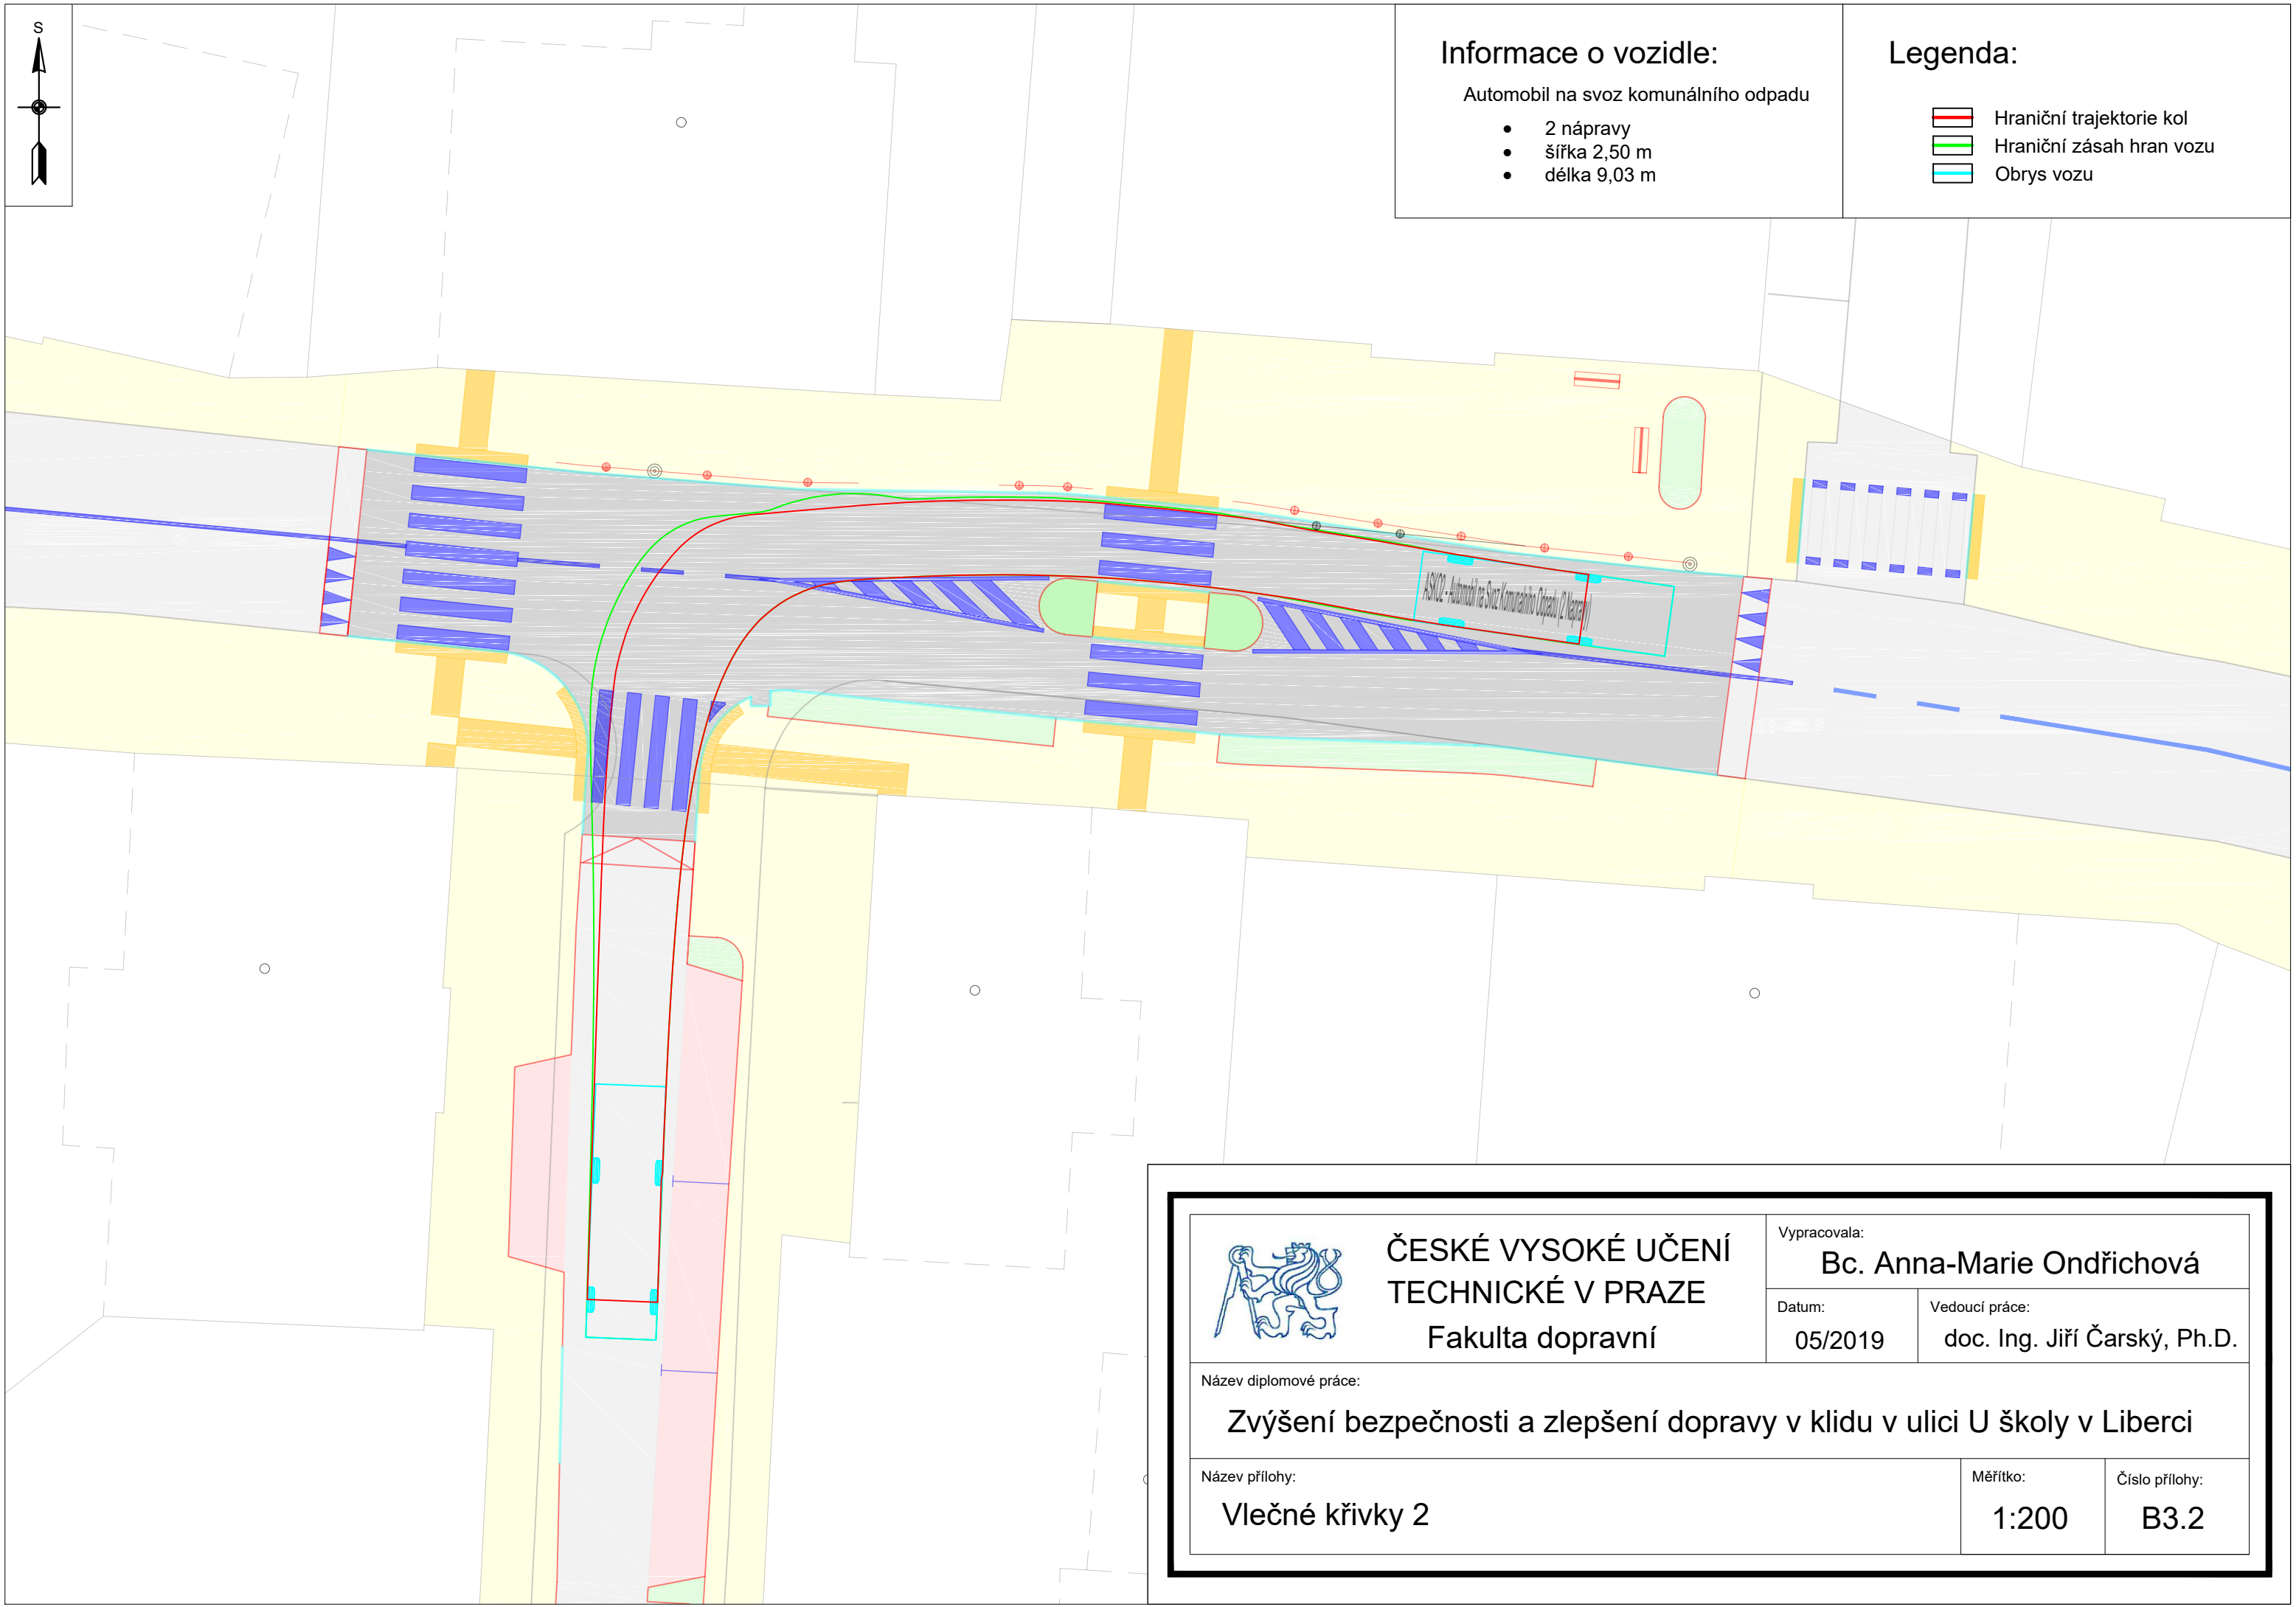-  Hraniční trajektorie kol
-  Hraniční zásah hran vozu
-  Obrys vozu



**ČESKÉ VYSOKÉ UČENÍ
TECHNICKÉ V PRAZE**
Fakulta dopravní

Vypracovala:
Bc. Anna-Marie Ondřichová
Datum: 05/2019 Vedoucí práce:
doc. Ing. Jiří Čarský, Ph.D.

Název diplomové práce:
Zvýšení bezpečnosti a zlepšení dopravy v klidu v ulici U školy v Liberci

Název přílohy: **Vlečné křivky 2** Měřítko: **1:200** Číslo přílohy: **B3.2**