



Křižovatka Plzeňská x Domažlická x Tyršova

RPDI - rok 2018

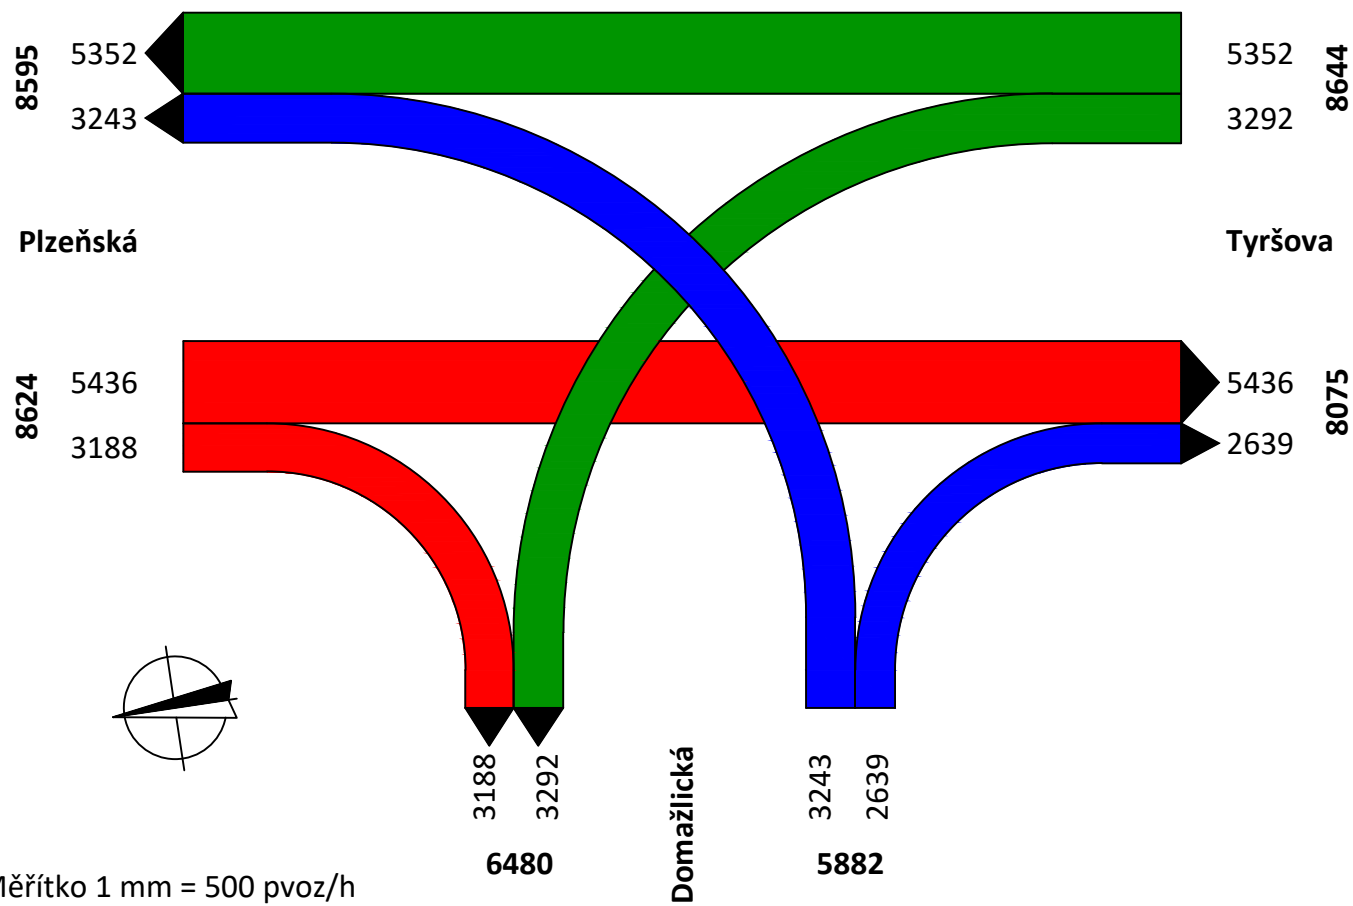

OD	Domažlická		Plzeňská		Tyršova	
K	Plzeňská	Tyršova	Domažlická	Tyršova	Plzeňská	Domažlická
O	2 948	2 309	2 938	5 001	5 035	2 994
N	5 257		7 939		8 029	
K	116	75	122	244	142	92
A	191		366		234	
M	141	175	101	101	93	121
RPDI	316		202		214	
	11	49	10	35	30	61
	60		45		91	
	27	31	17	55	52	24
	58		72		76	
	3 243	2 639	3 188	5 436	5 352	3 292
	5 882		8 624		8 644	

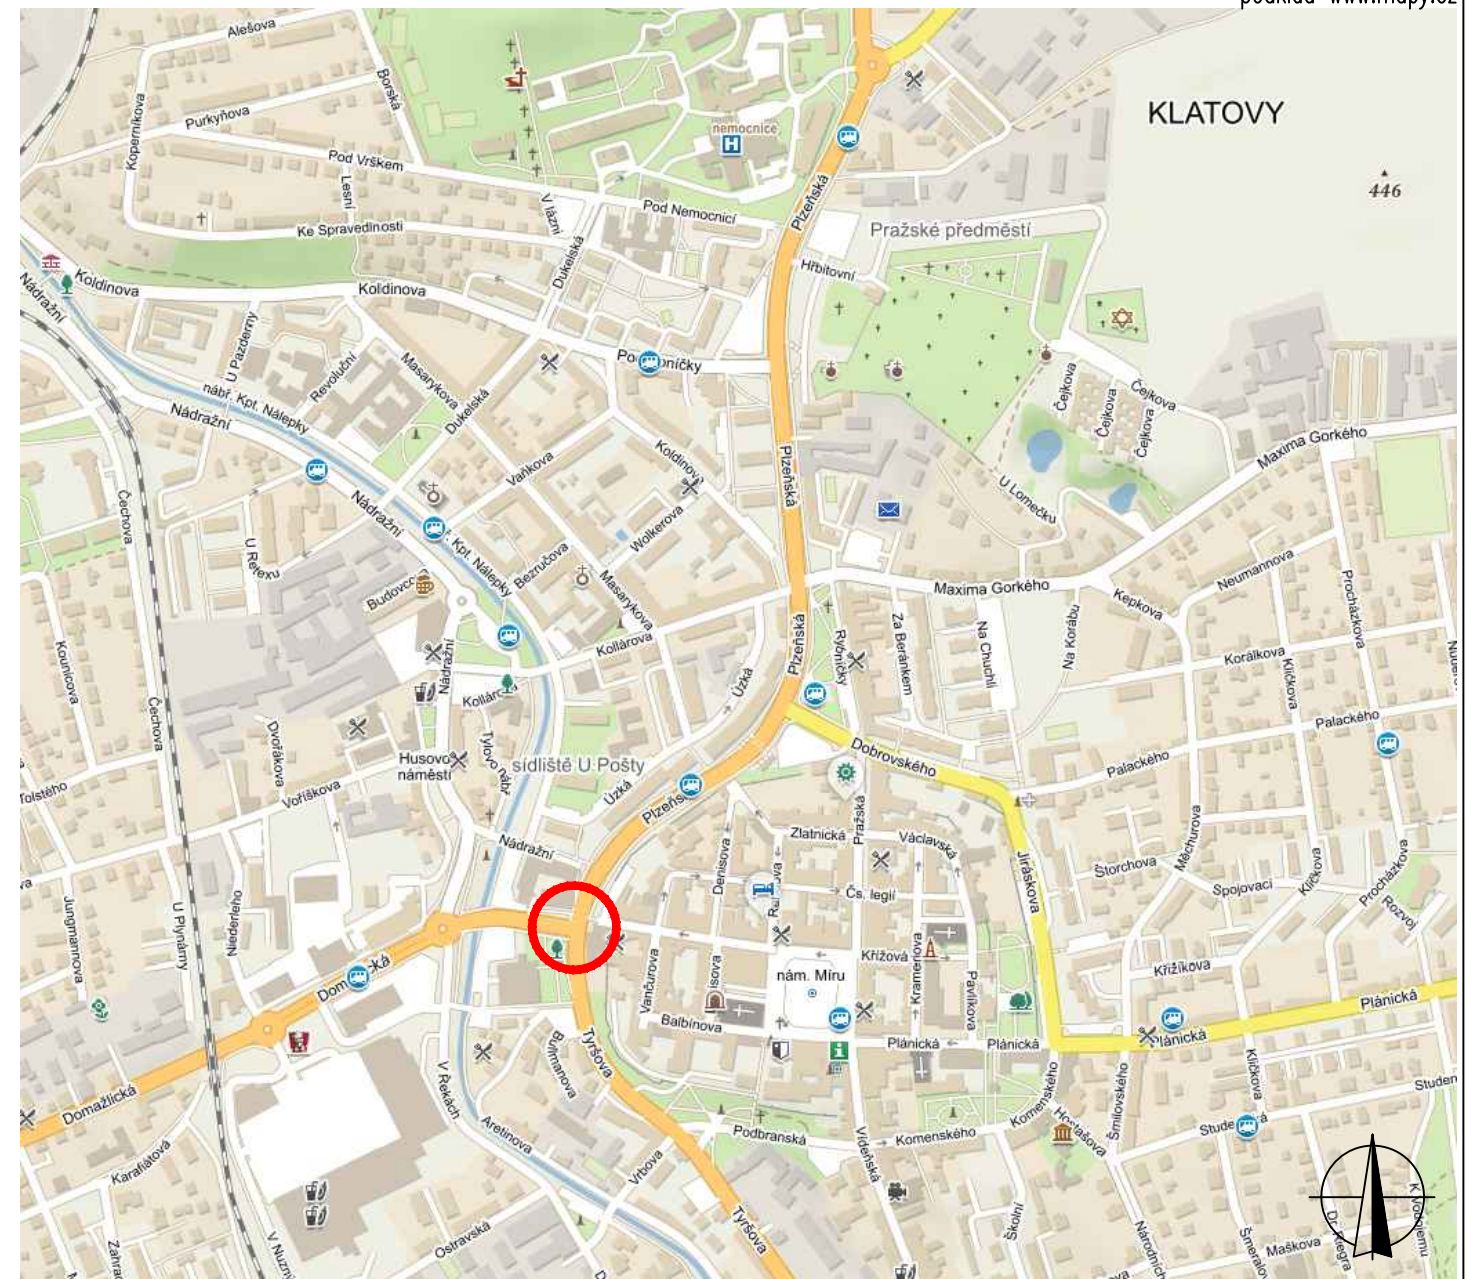

	ČVUT V PRAZE FAKULTA DOPRAVNÍ Konviktská 20, Praha 1, 110 00		
	Vypracoval: Bc. Luboš Thomayer		
Název práce: Zklidnění dopravy v Plzeňské ulici v Klatovech			
Příloha: Zátěžový diagram intenzit (RPDI 2018) - Plzeňská x Domažlická x Tyršova			
Formátů A4:	2	Akadem. rok:	2018/2019
Měřitko:	-	Číslo přílohy:	A.4.2