


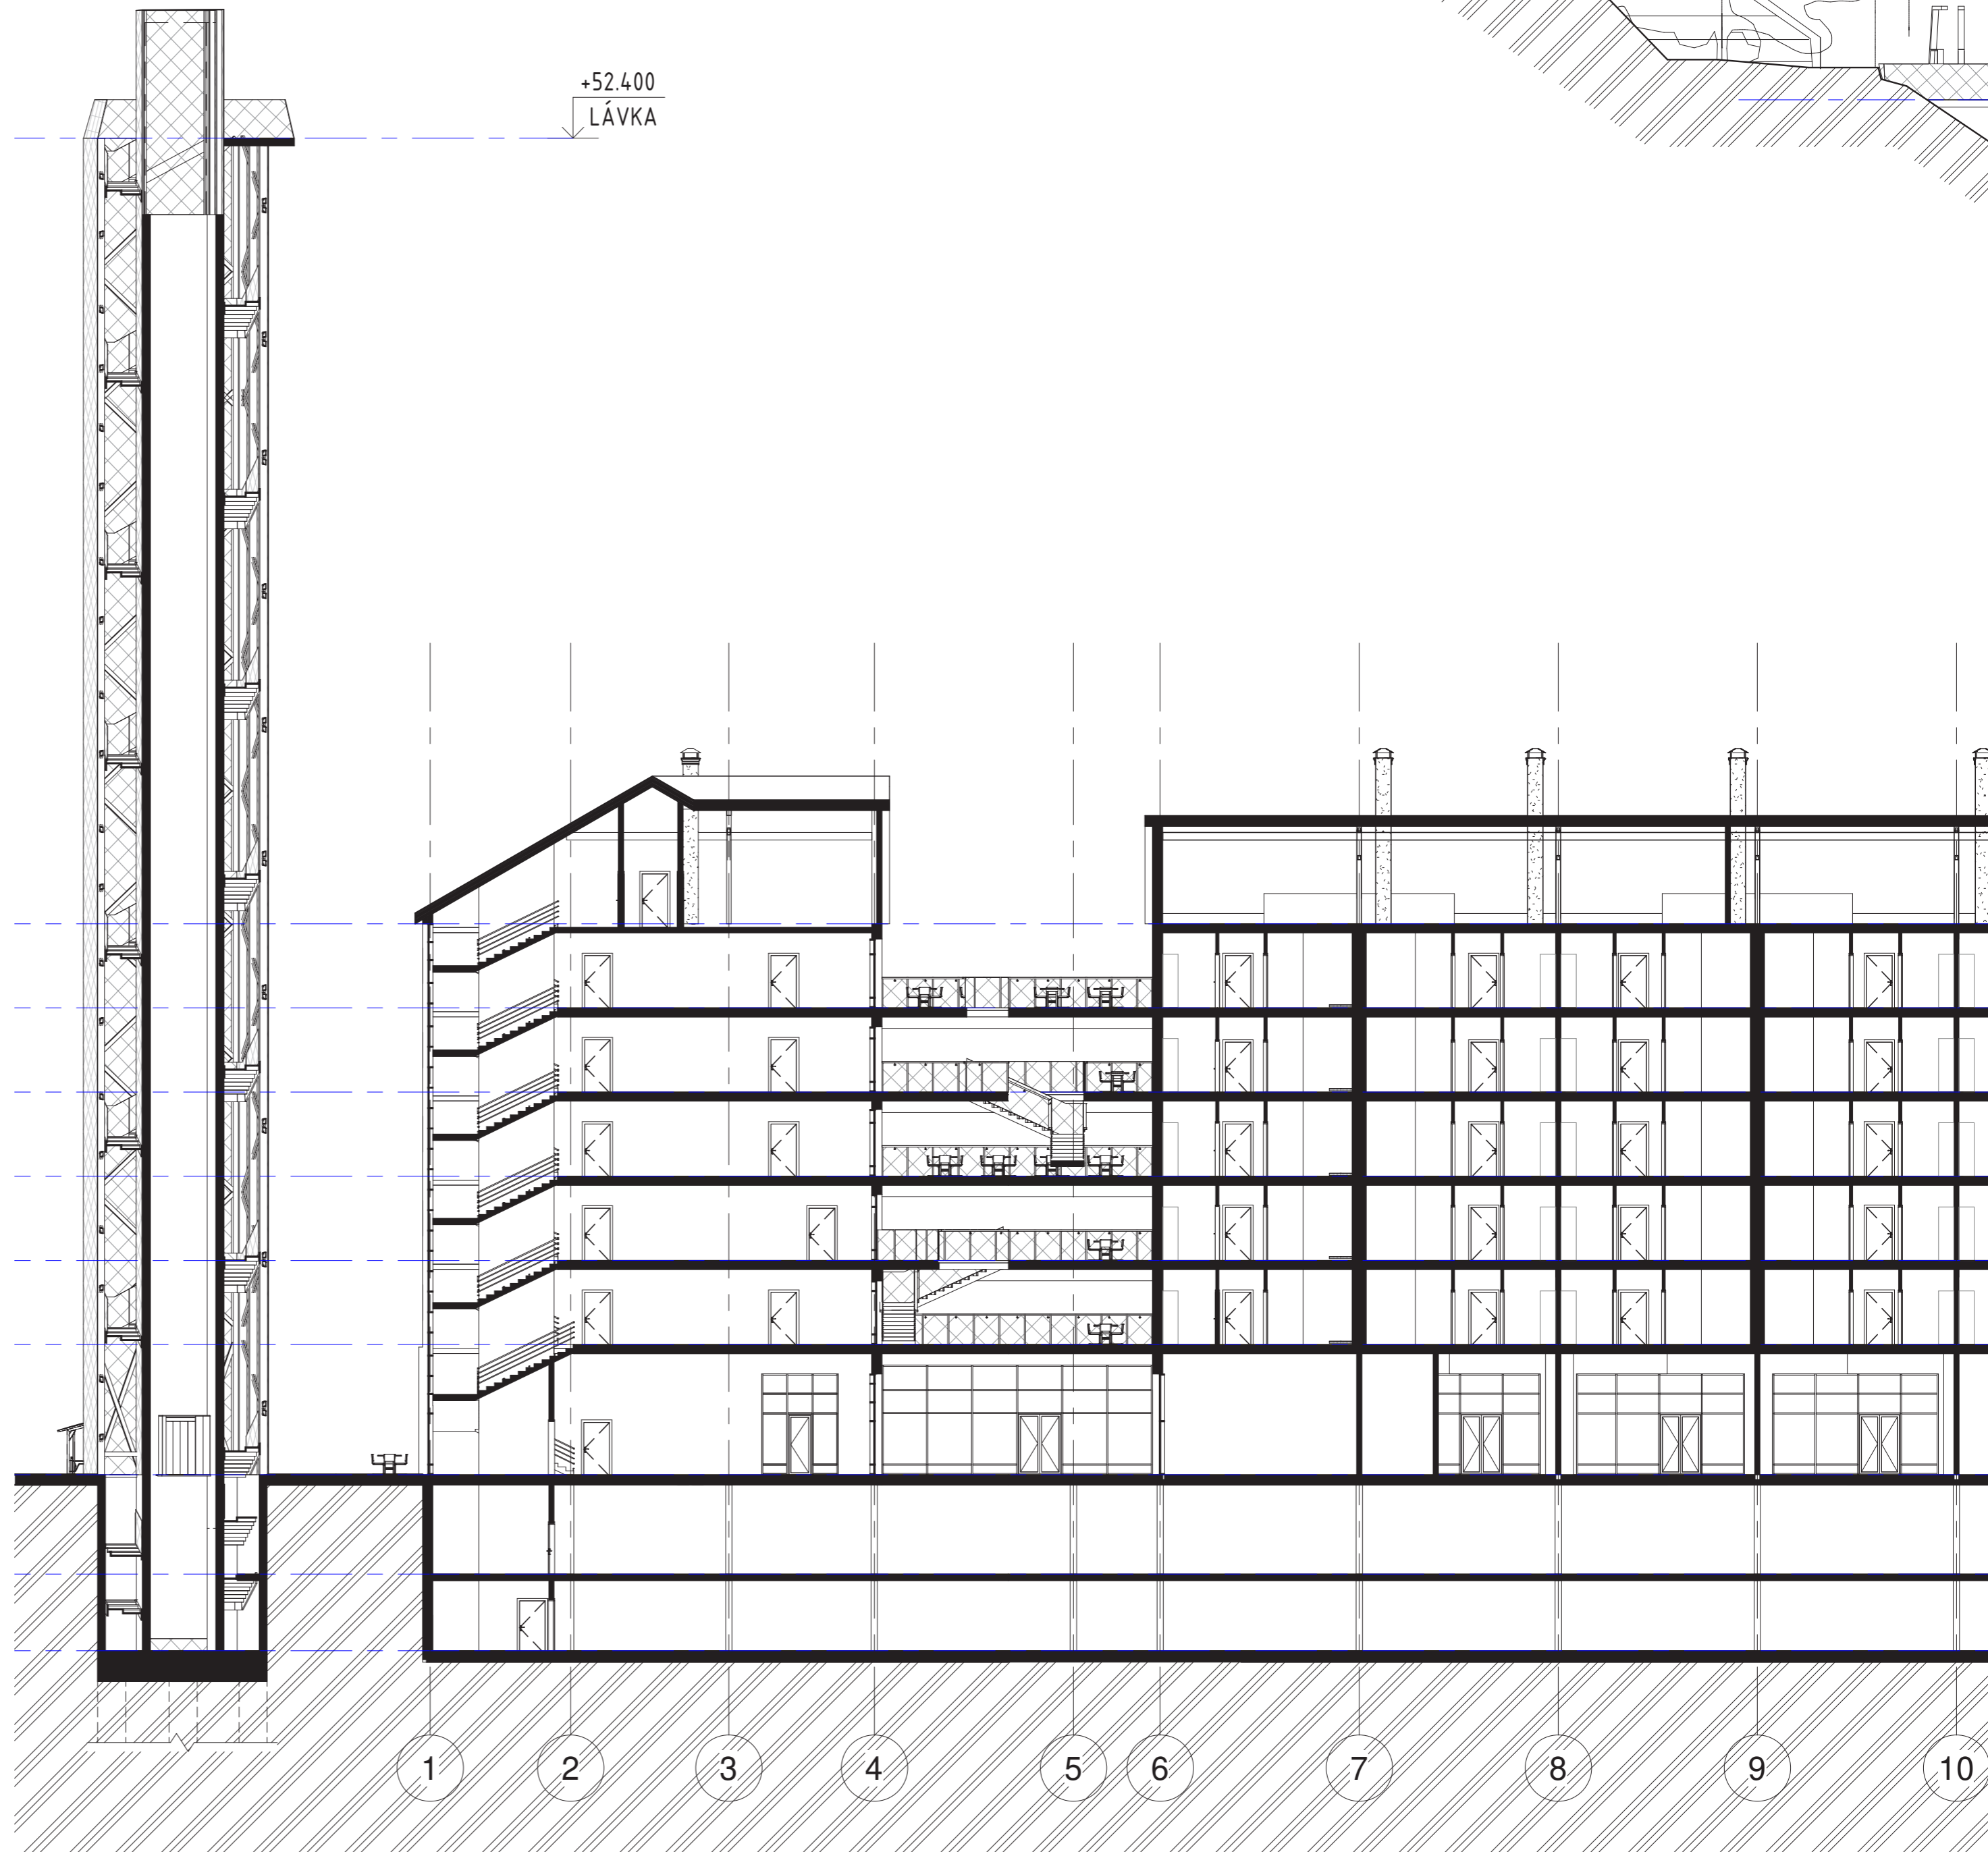


PODÉLNÝ ŘEZ



ZÁPADNÍ POHLED



JIŽNÍ POHLED

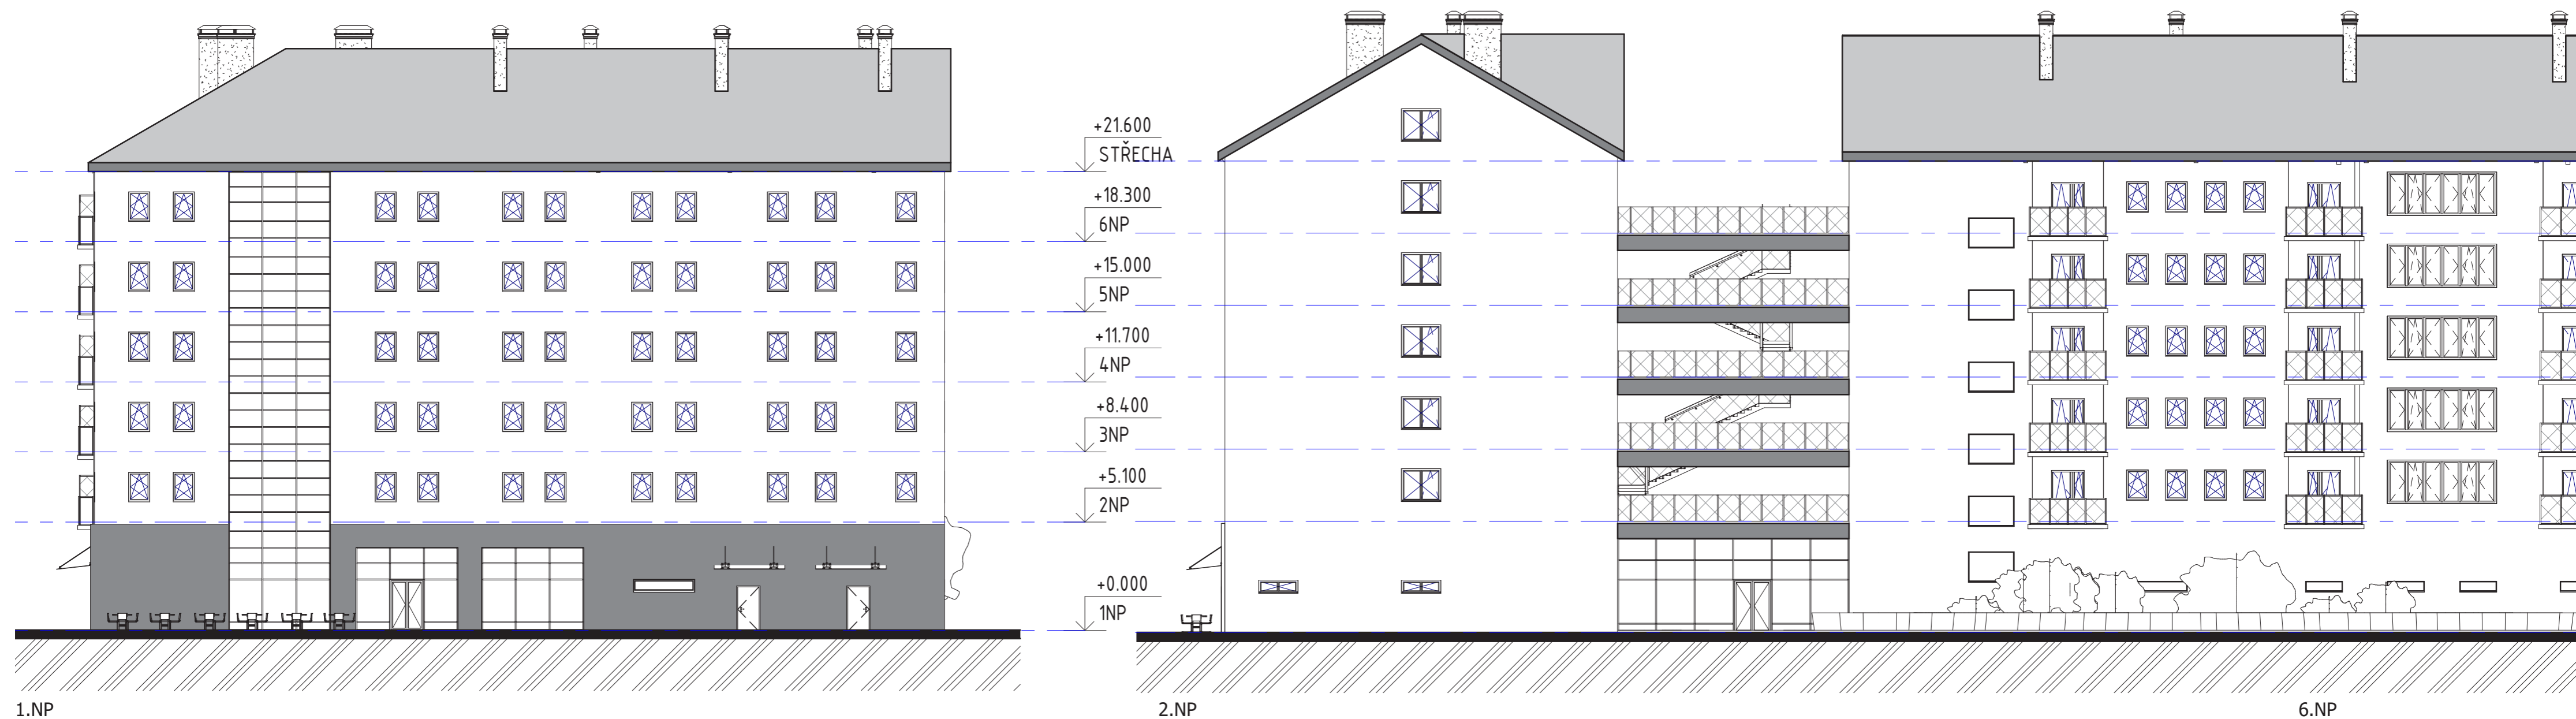


1.NP

2.NP


6.NP

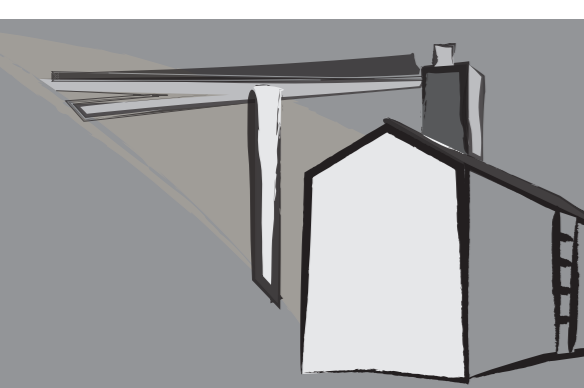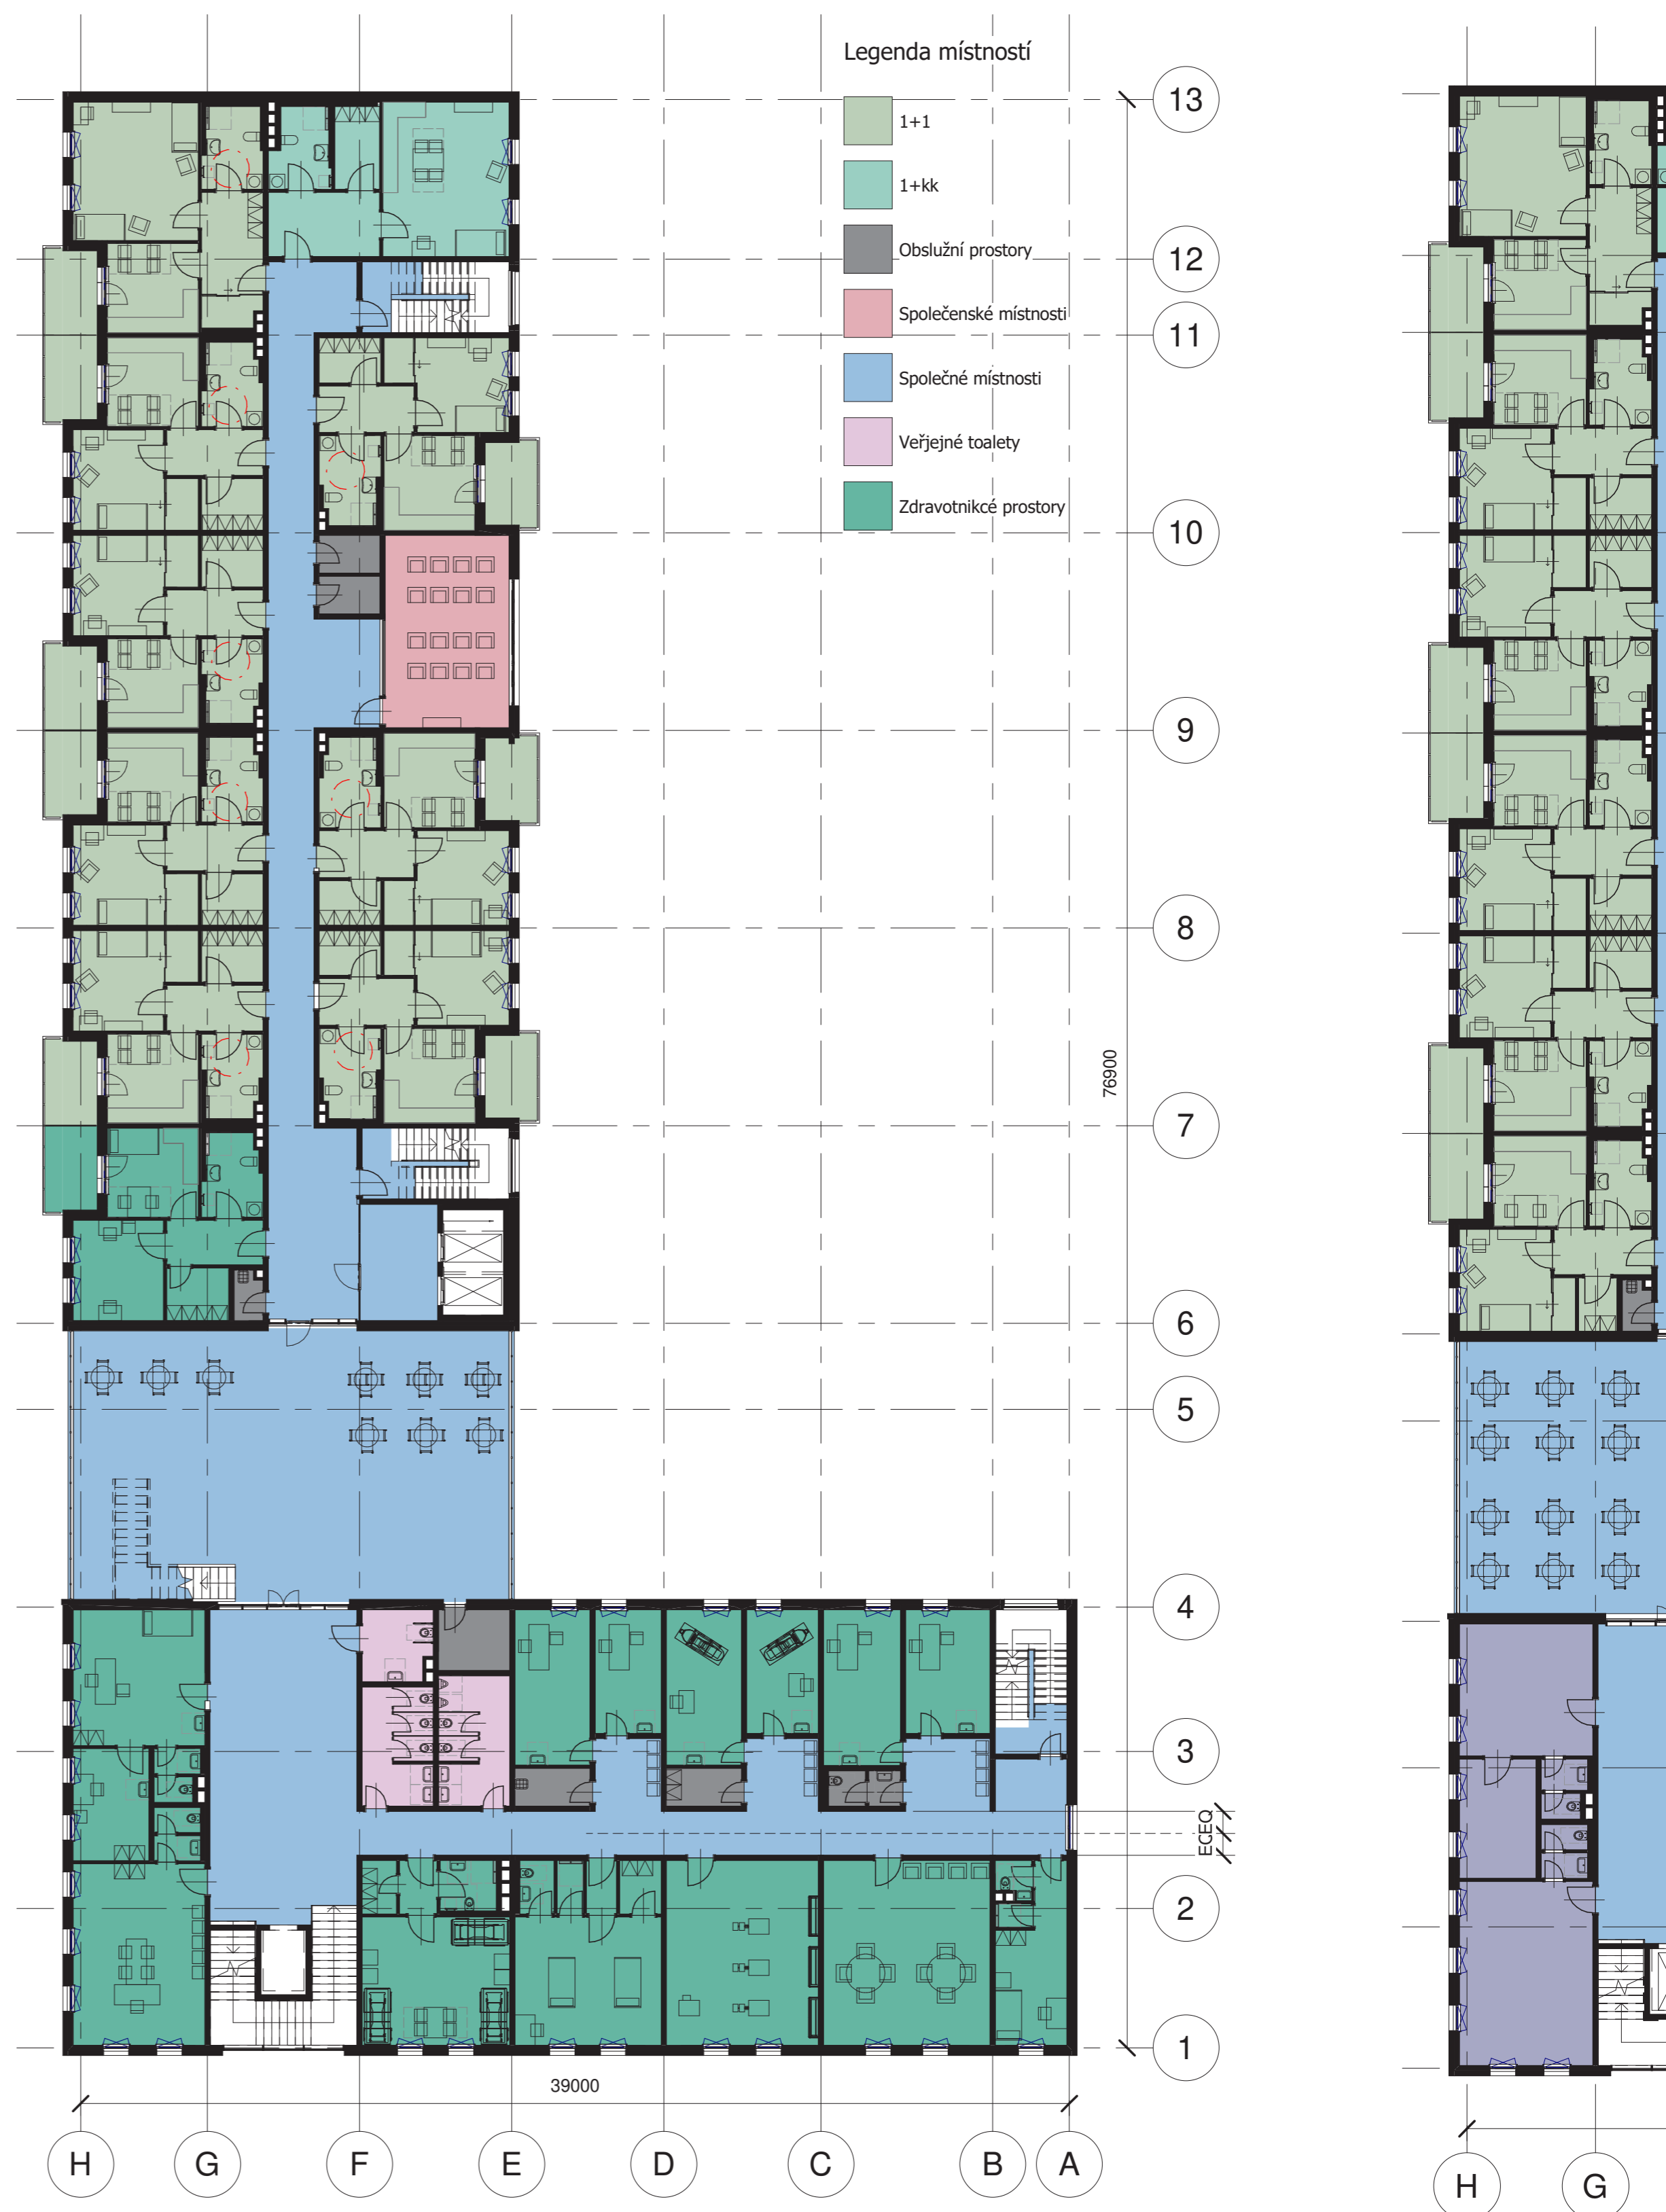




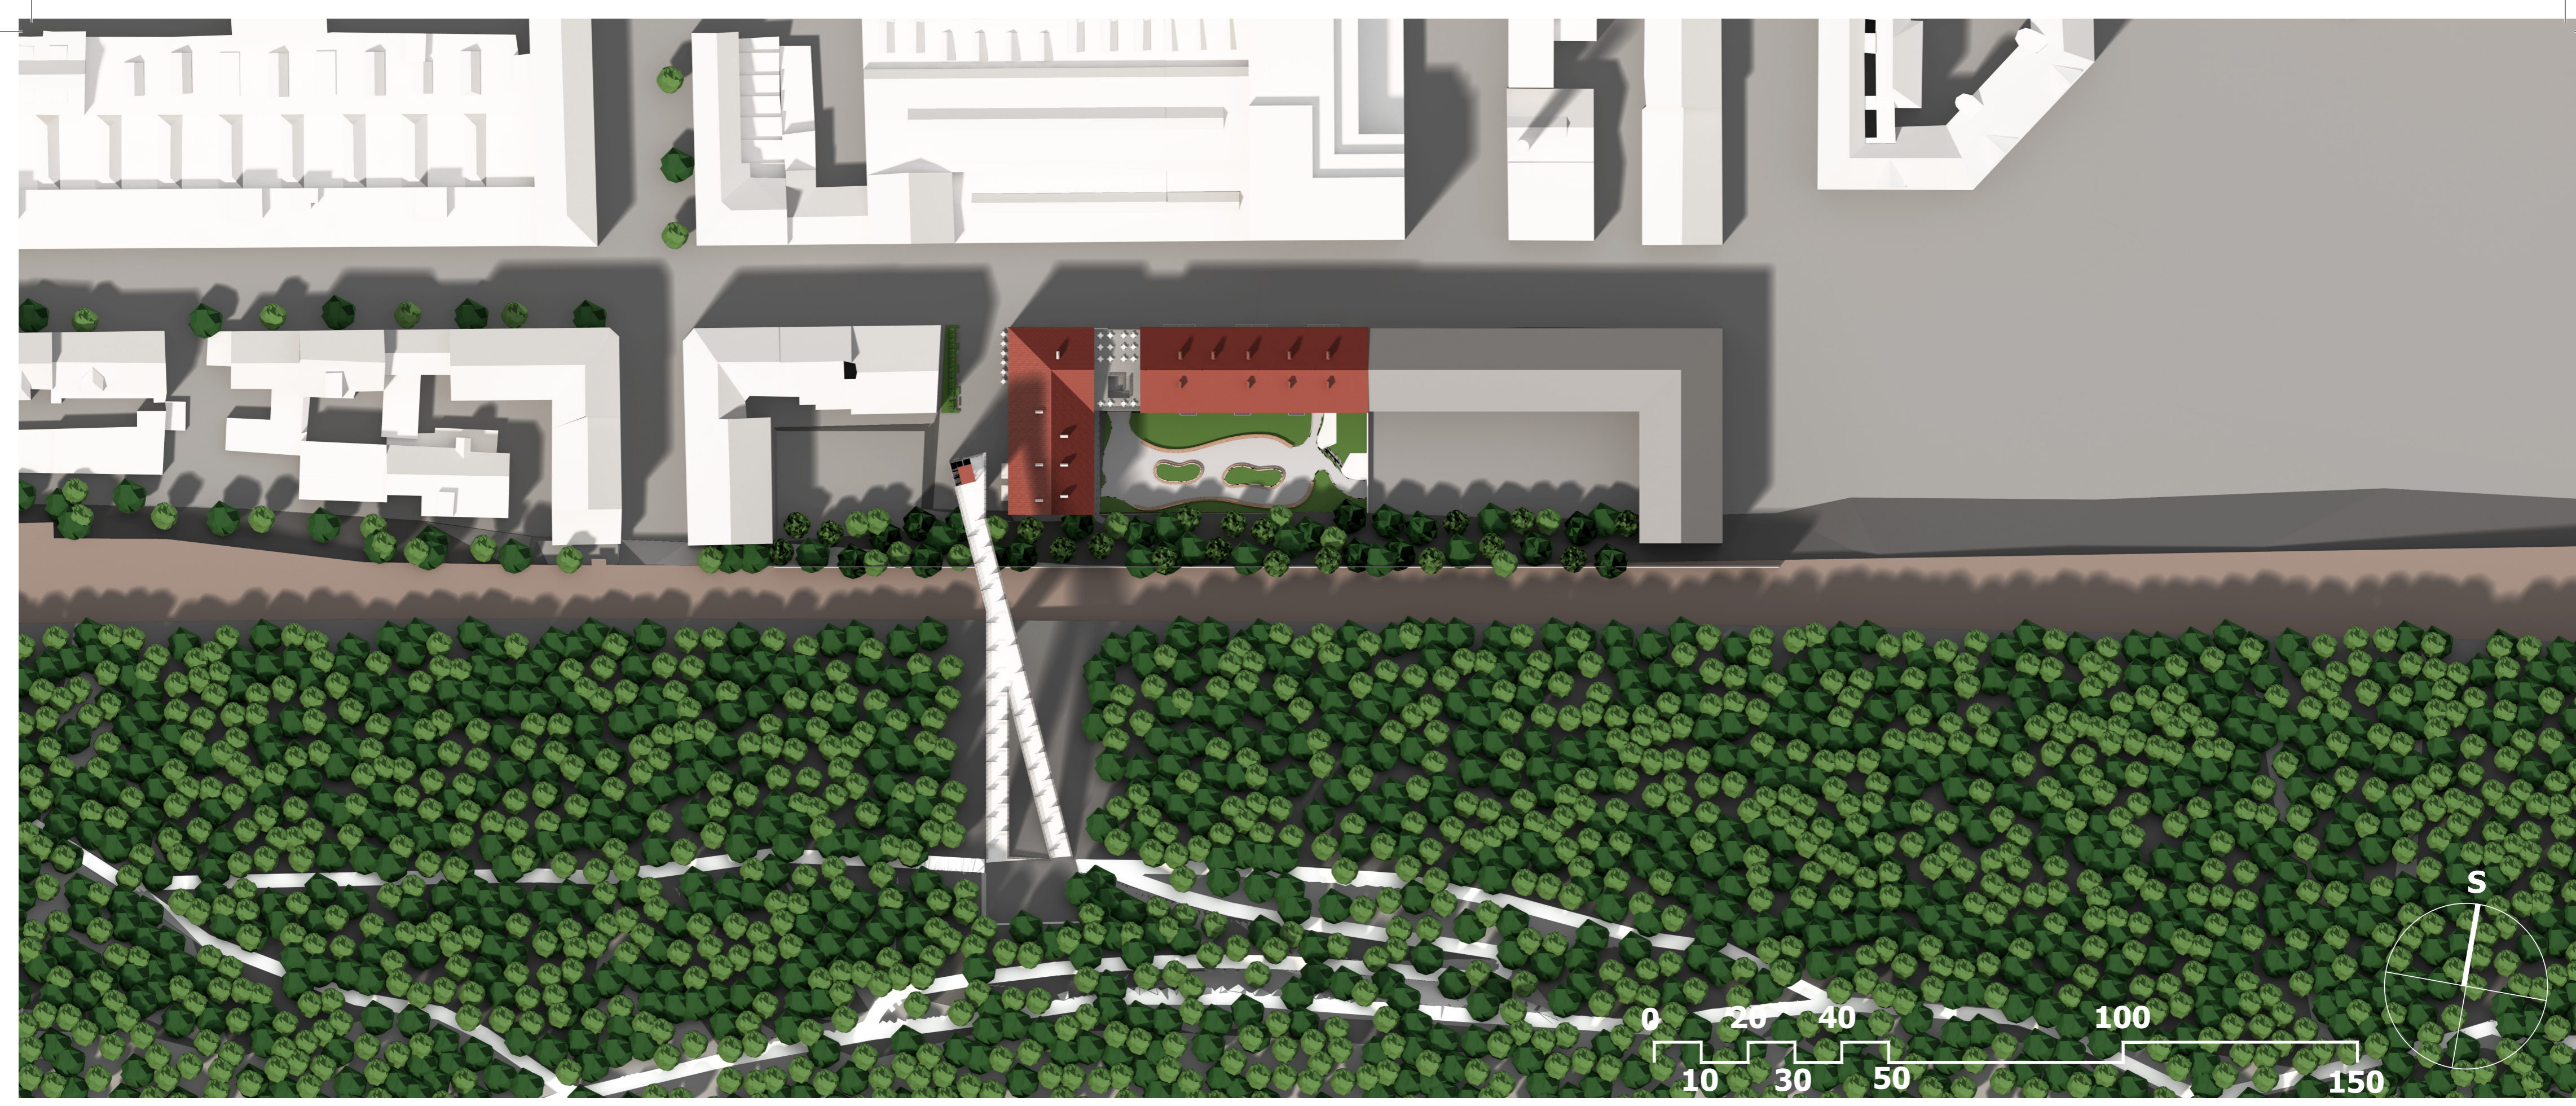

PŘÍČNÝ REZ

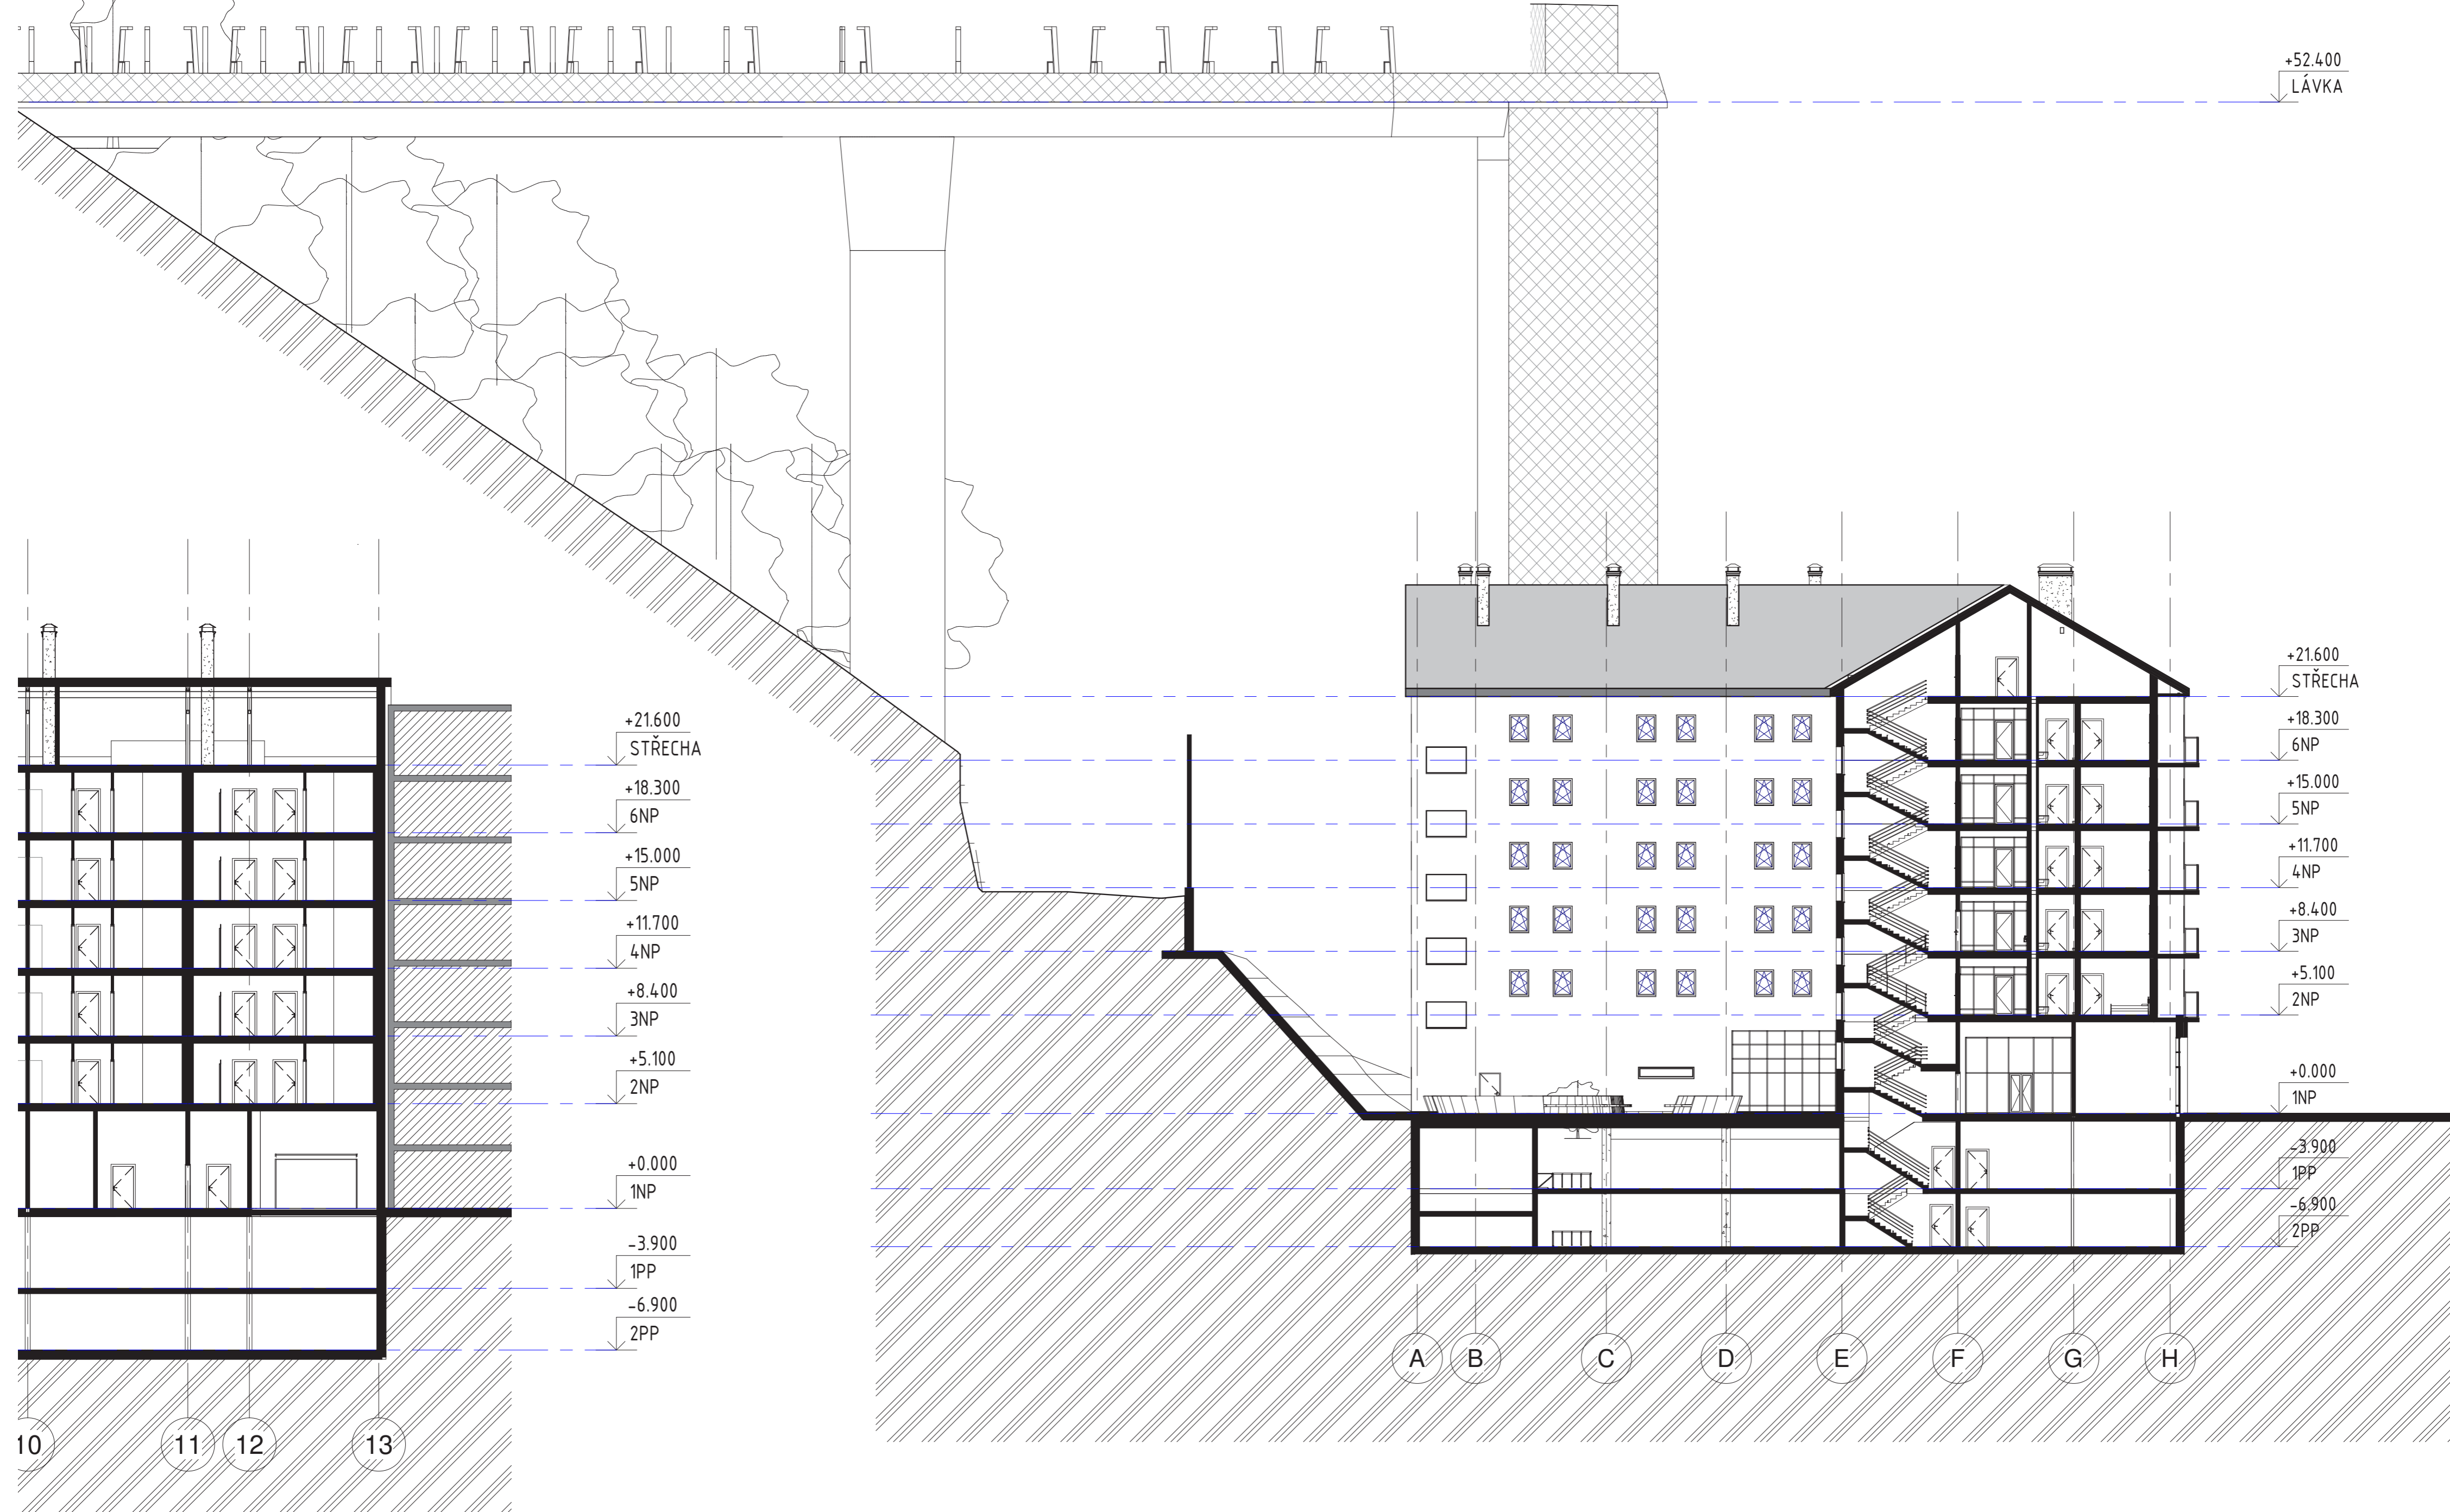

SEVERNÍ POHLED

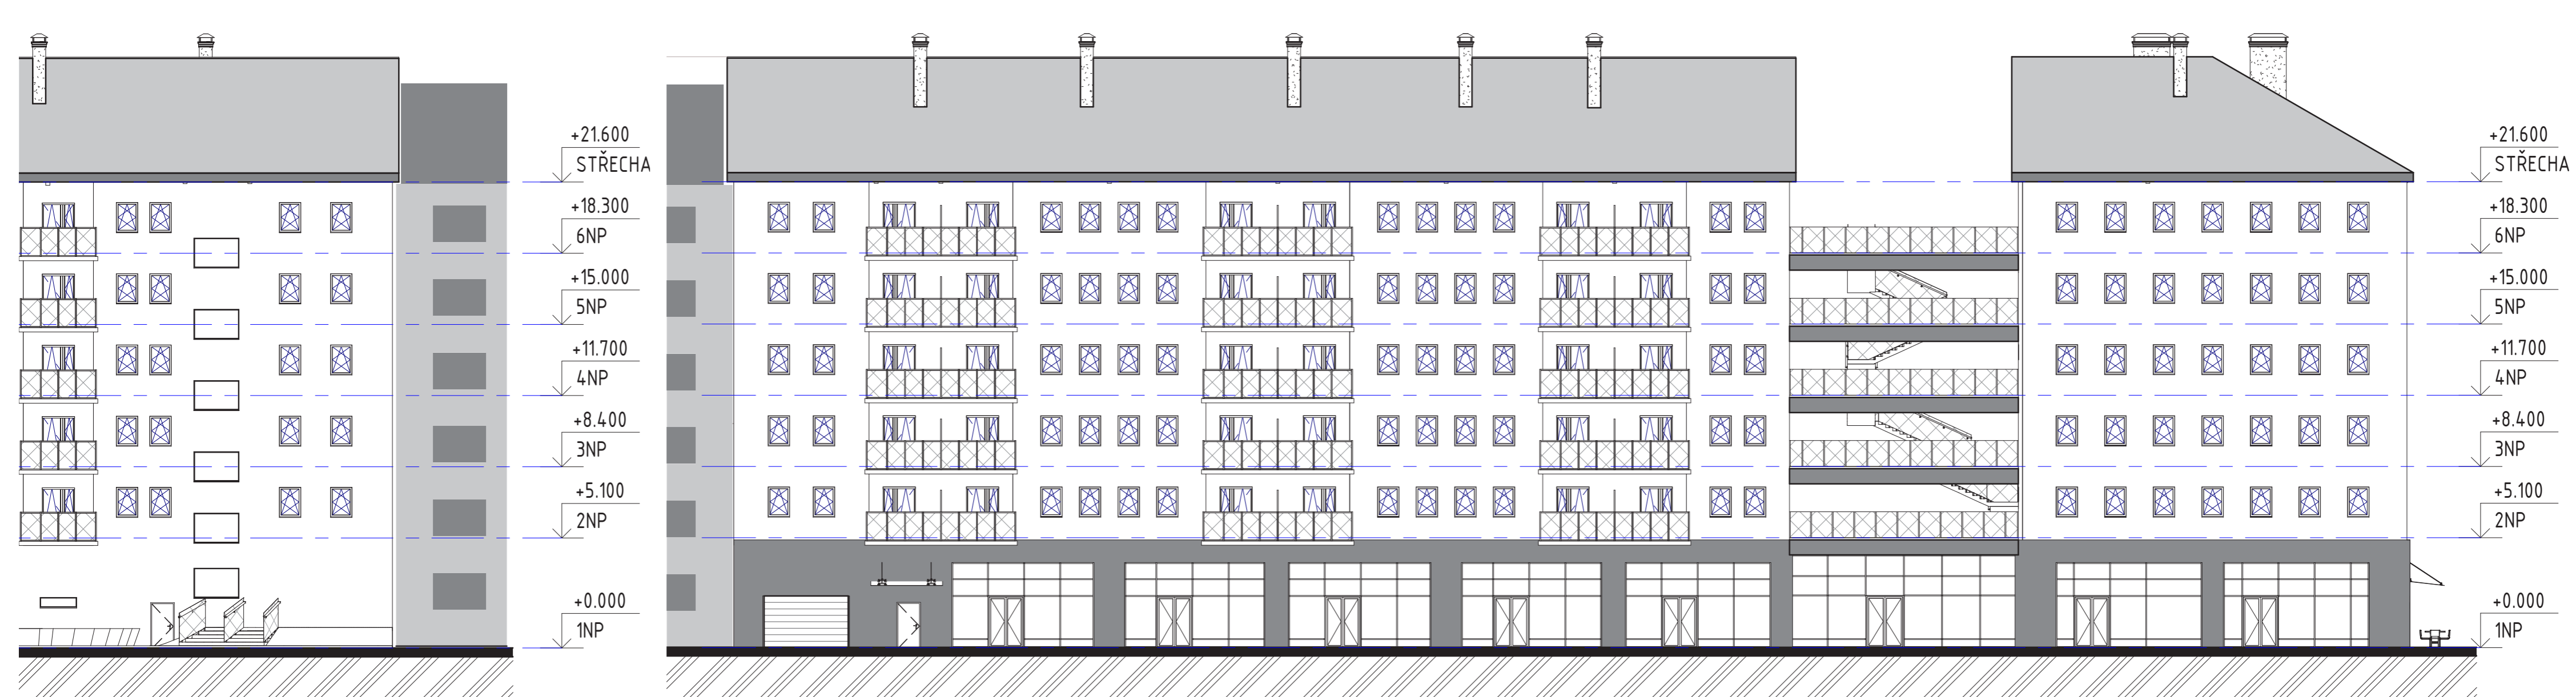

SITUACE ŠÍŘŠÍCH VZTAHŮ

