



**Pasport stávajícího SDZ
a stávající nabídka
parkovacích míst (2)
1:1000**

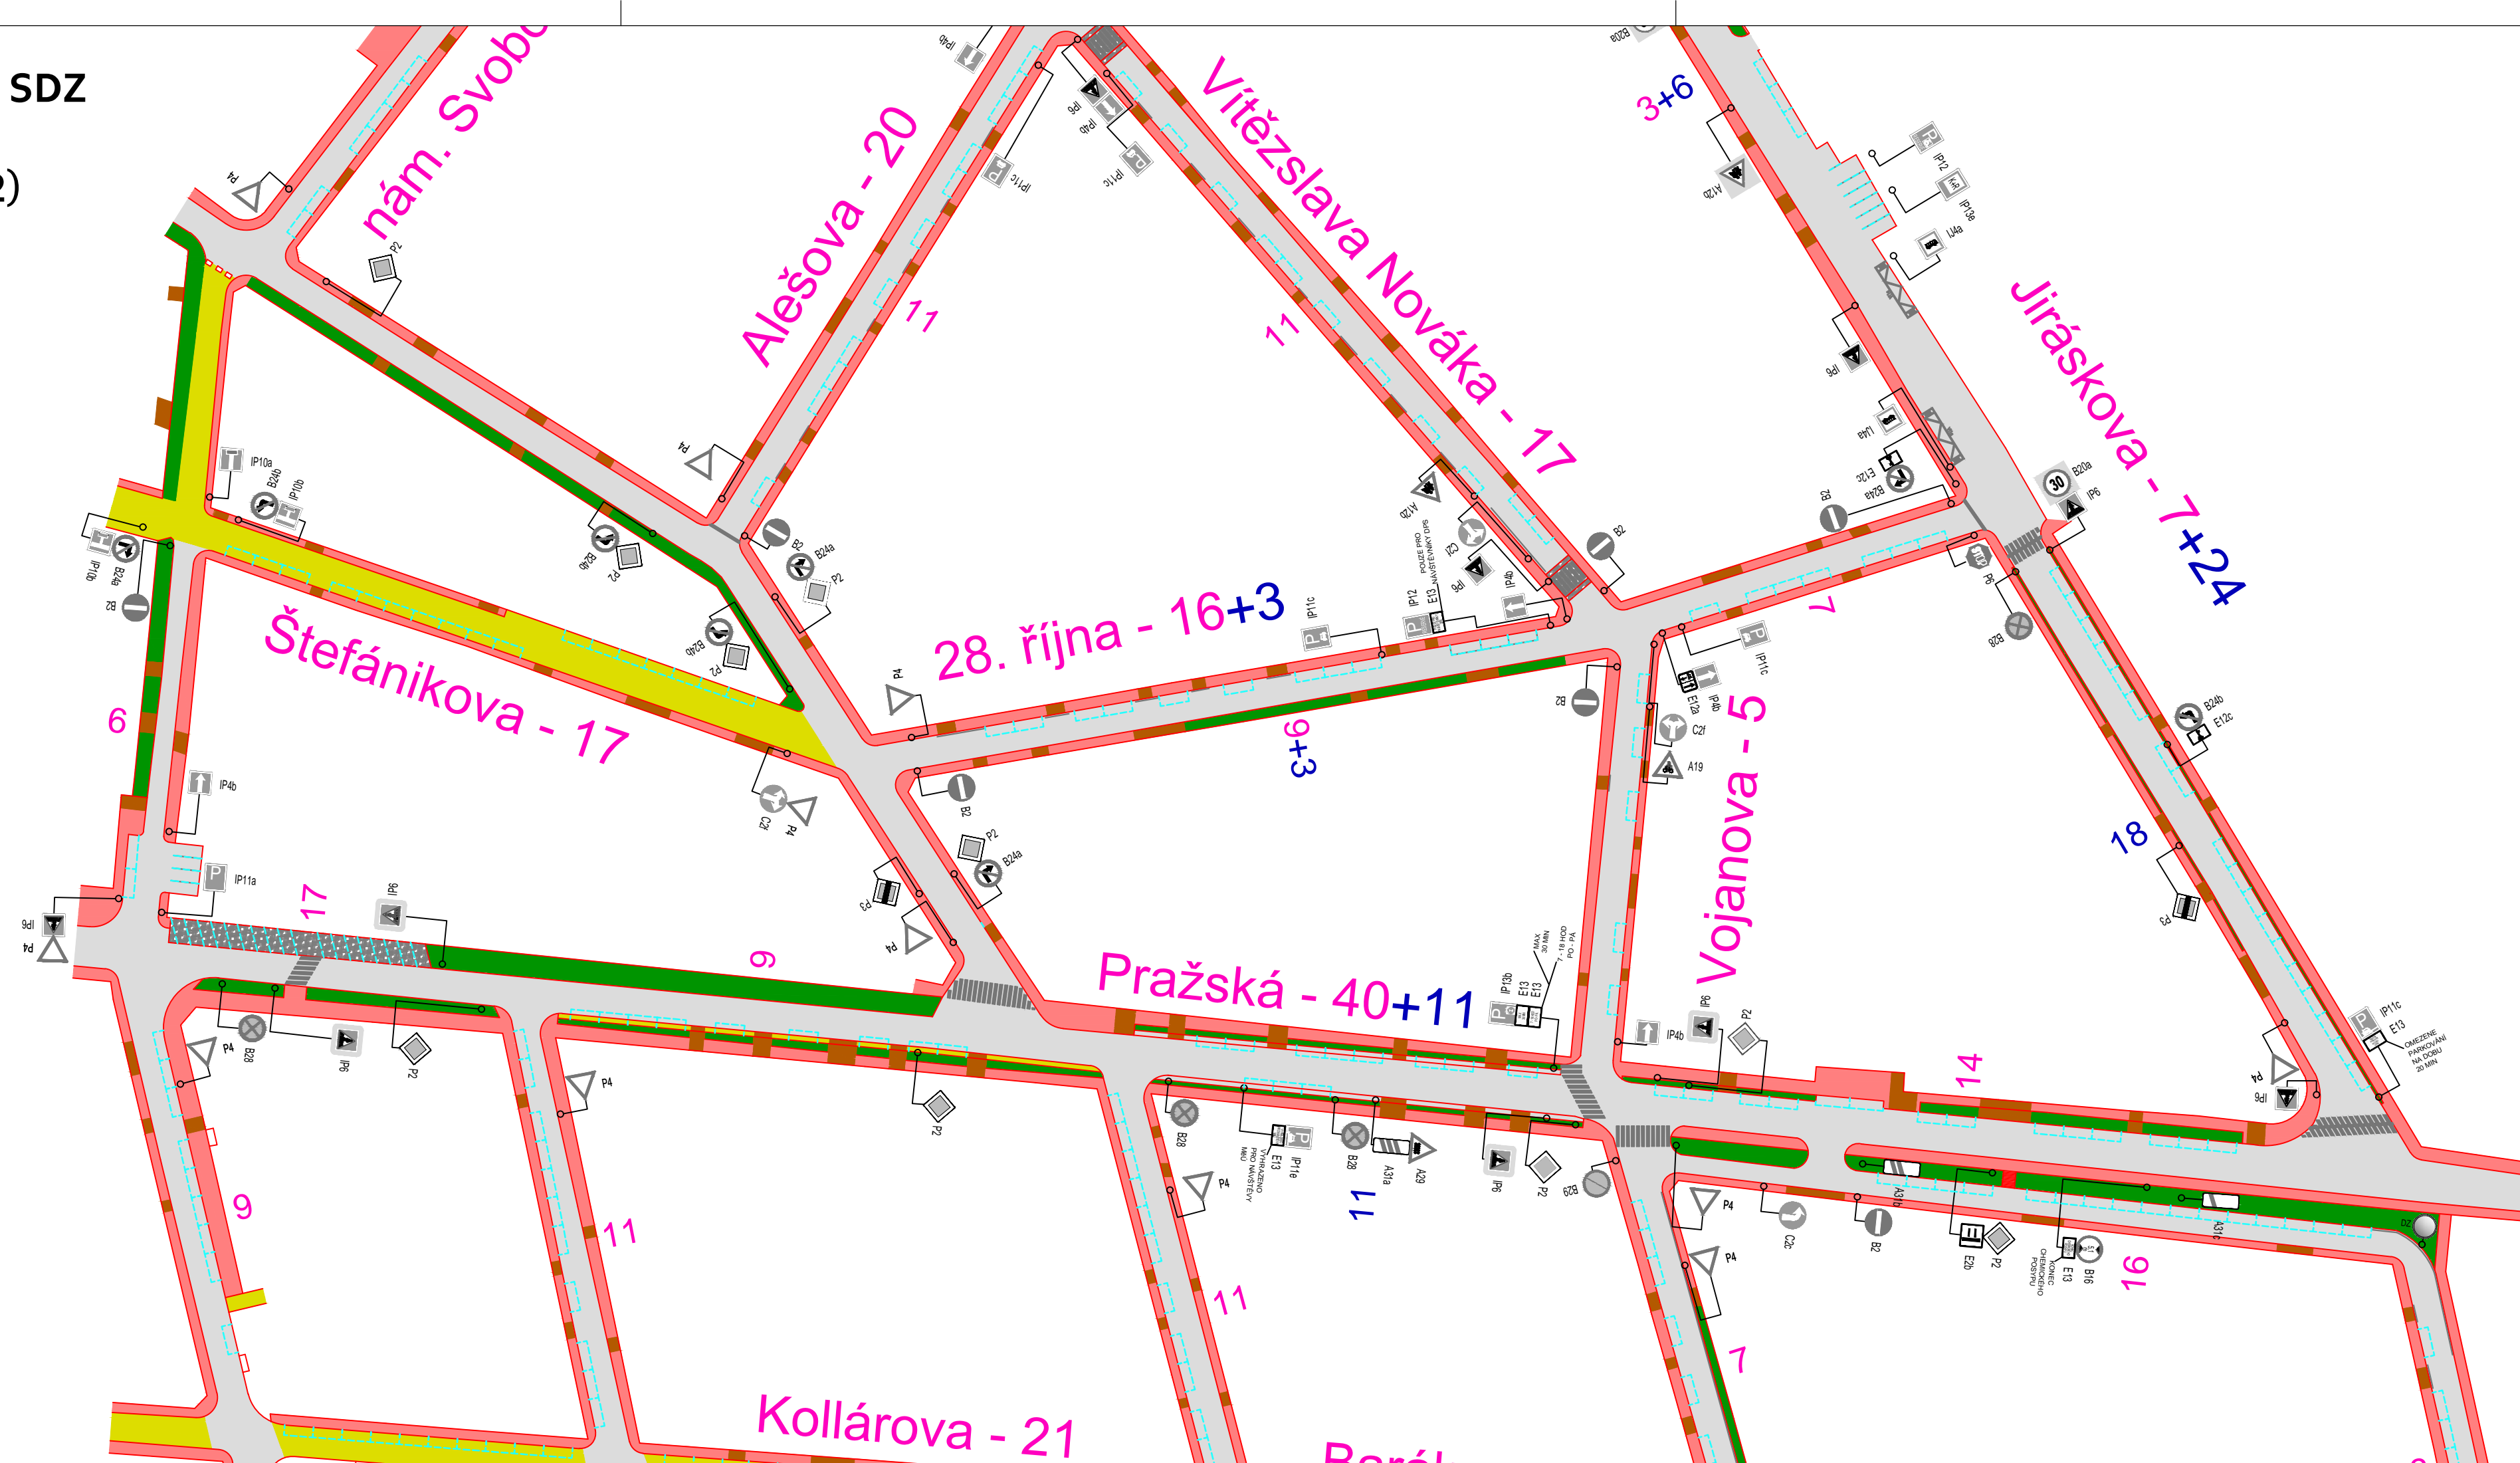

LEGENDA

- Vozovka zpevněná
- Vozovka nezpevněná
- Zvýšená plocha a zpomalovací prahy
- Komunikace pro chodce
- Komunikace ve vjezdech
- Zeleň
- Stávající stav
- Stávající VDZ
- Teoretická kapacita parkovacích míst
- Počet teoretických parkovacích míst + omezených a vyhrazených stání mezikřížovatkového úseku
- Sovova - 20 Počet teoretických parkovacích míst v dané ulici
- P Stávající SDZ



ČESKÉ VYSOKÉ UČENÍ TECHNICKÉ V PRAZE Fakulta dopravní			ČVUT ČESKÉ VYSOKÉ UČENÍ TECHNICKÉ V PRAZE
NÁZEV DP	Optimalizace organizace dopravy u železniční stanice v Úvalech a přilehlém okolí		
VEDOUCÍ DP	doc. Ing. Jiří ČARSKÝ, Ph.D.	FORMÁT	4xA4
VYPRACOVAL	Bc. David VITOUŠ	MĚŘITKO	1:1000
Pasport stávajícího SDZ a stávající nabídka parkovacích míst (2)		Č. PŘÍLOHY	1.2