

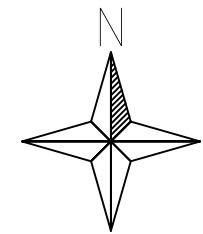


**Pasport stávajícího SDZ
a stávající nabídka
parkovacích míst (3)
1:1000**

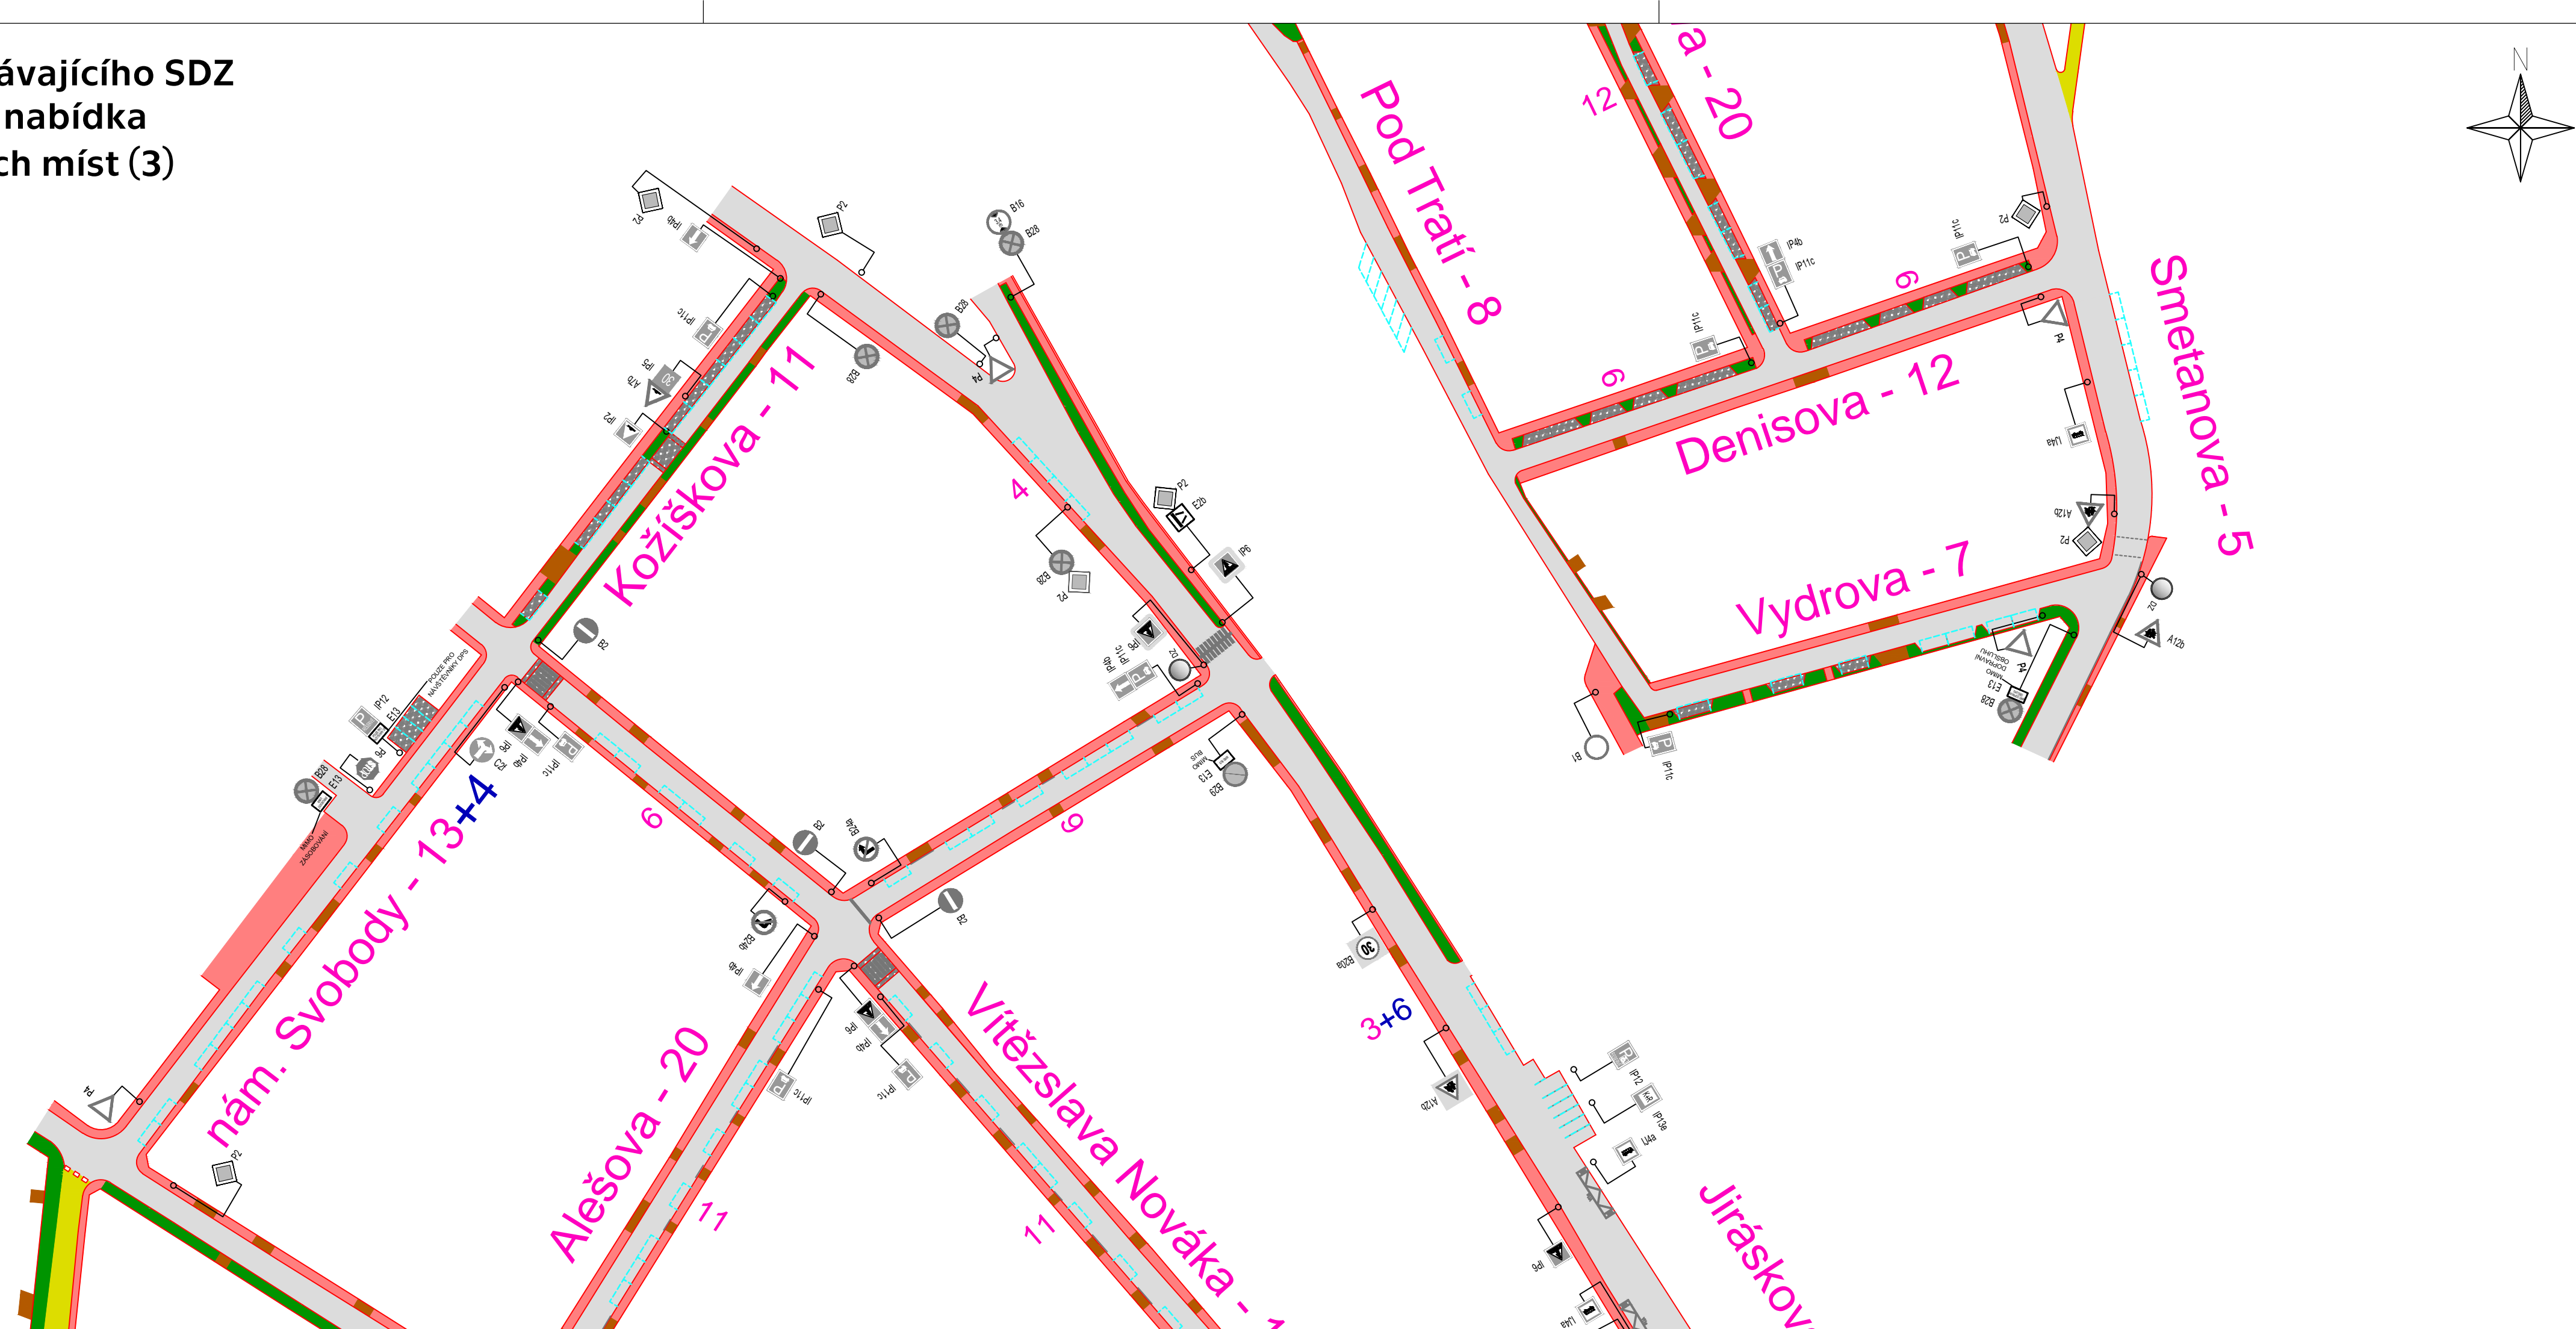

LEGENDA

- Vozovka zpevněná
- Vozovka nezpevněná
- Zvýšená plocha a zpomalovací prahy
- Komunikace pro chodce
- Komunikace ve vjezdech
- Zeleň
- Stávající stav
- Stávající VDZ
- Teoretická kapacita parkovacích míst
- 10+3 Počet teoretických parkovacích míst + omezených a vyhrazených stání mezikřižovatkového úseku
- Sovova - 20 Počet teoretických parkovacích míst v dané ulici
- P Stávající SDZ

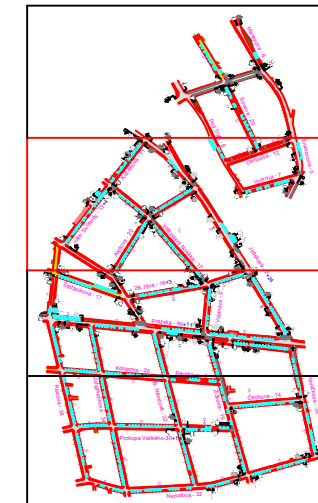

ČESKÉ VYSOKÉ UČENÍ TECHNICKÉ V PRAZE Fakulta dopravní		 ČVUT ČESKÉ VYSOKÉ UČENÍ TECHNICKÉ V PRAZE	
NÁZEV DP	Optimalizace organizace dopravy u železniční stanice v Úvalech a přilehlém okolí		
VEDOUCÍ DP	doc. Ing. Jiří ČARSKÝ, Ph.D.	DATUM	05/2019
VYPRACOVAL	Bc. David VITOUŠ	FORMÁT	4xA4
PŘÍLOHA	Pasport stávajícího SDZ a stávající nabídka parkovacích míst (3)	MĚŘITKO	1:1000
		Č. PŘÍLOHY	1.3