



Návrh autobusového stanoviště,  
varianta Sever  
1:250

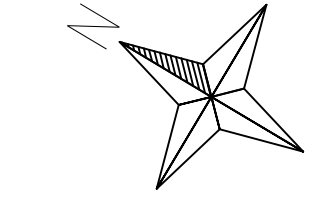

- LEGENDA**
- Vozovka, asfalt
  - Komunikace pro chodce
  - Prvky pro OOSPO, dlažba reliéfní, barevně kontrastní
  - Prvky pro OOSPO, dlažba nereliéfní, barevně kontrastní
  - Komunikace ve vjezdech
  - Zeleň
  - Nové hrany
  - Nové VDZ
  - Autobusová odstavňná stání
  - Hranice parcel a budov
  - Parkovací dům
  - Stávající SDZ
  - Rušené stávající SDZ
  - Nové SDZ
  - BikeTower

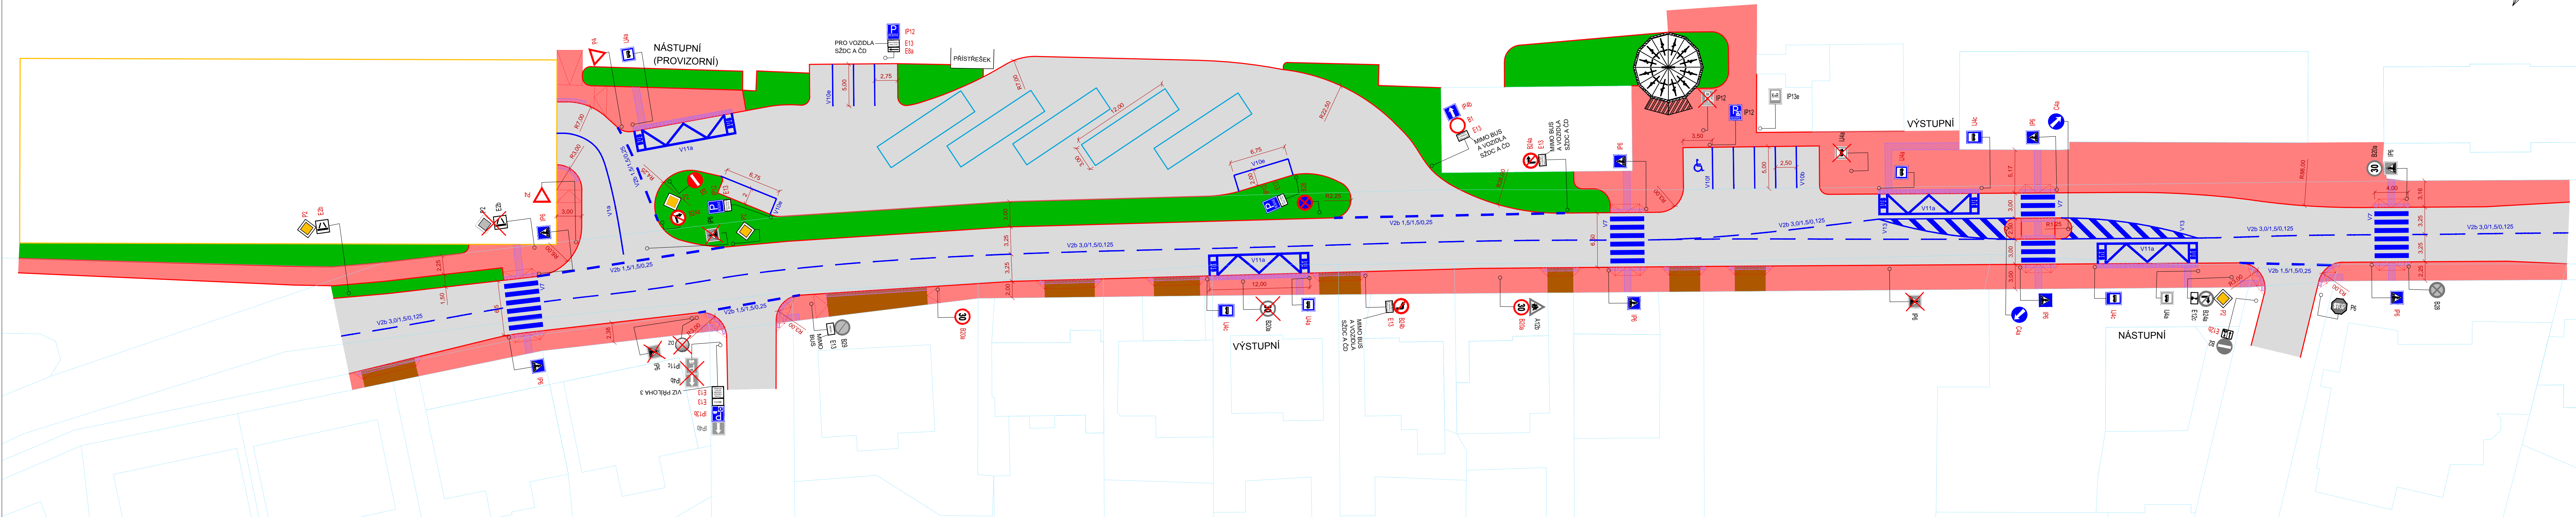

ČESKÉ VYSOKÉ UČENÍ TECHNICKÉ V PRAZE Fakulta dopravní			
NÁZEV DP	Optimalizace organizace dopravy u železniční stanice v Úvalech a přilehlém okolí	DATUM	05/2019
VEDOUCÍ DP	doc. Ing. Jiří ČARSKÝ, Ph.D.	FORMÁT	7xA4
VYPRACOVAL	Bc. David VITOUŠ	MĚŘÍTKO	1:250
PRÍLOHA <b>Návrh autobusového stanoviště, varianta Sever</b>		Č. PRÍLOHY	<b>10</b>