



**Návrh vyznačení navržených
parkovacích zón (1)
Varianta 1
1:500**

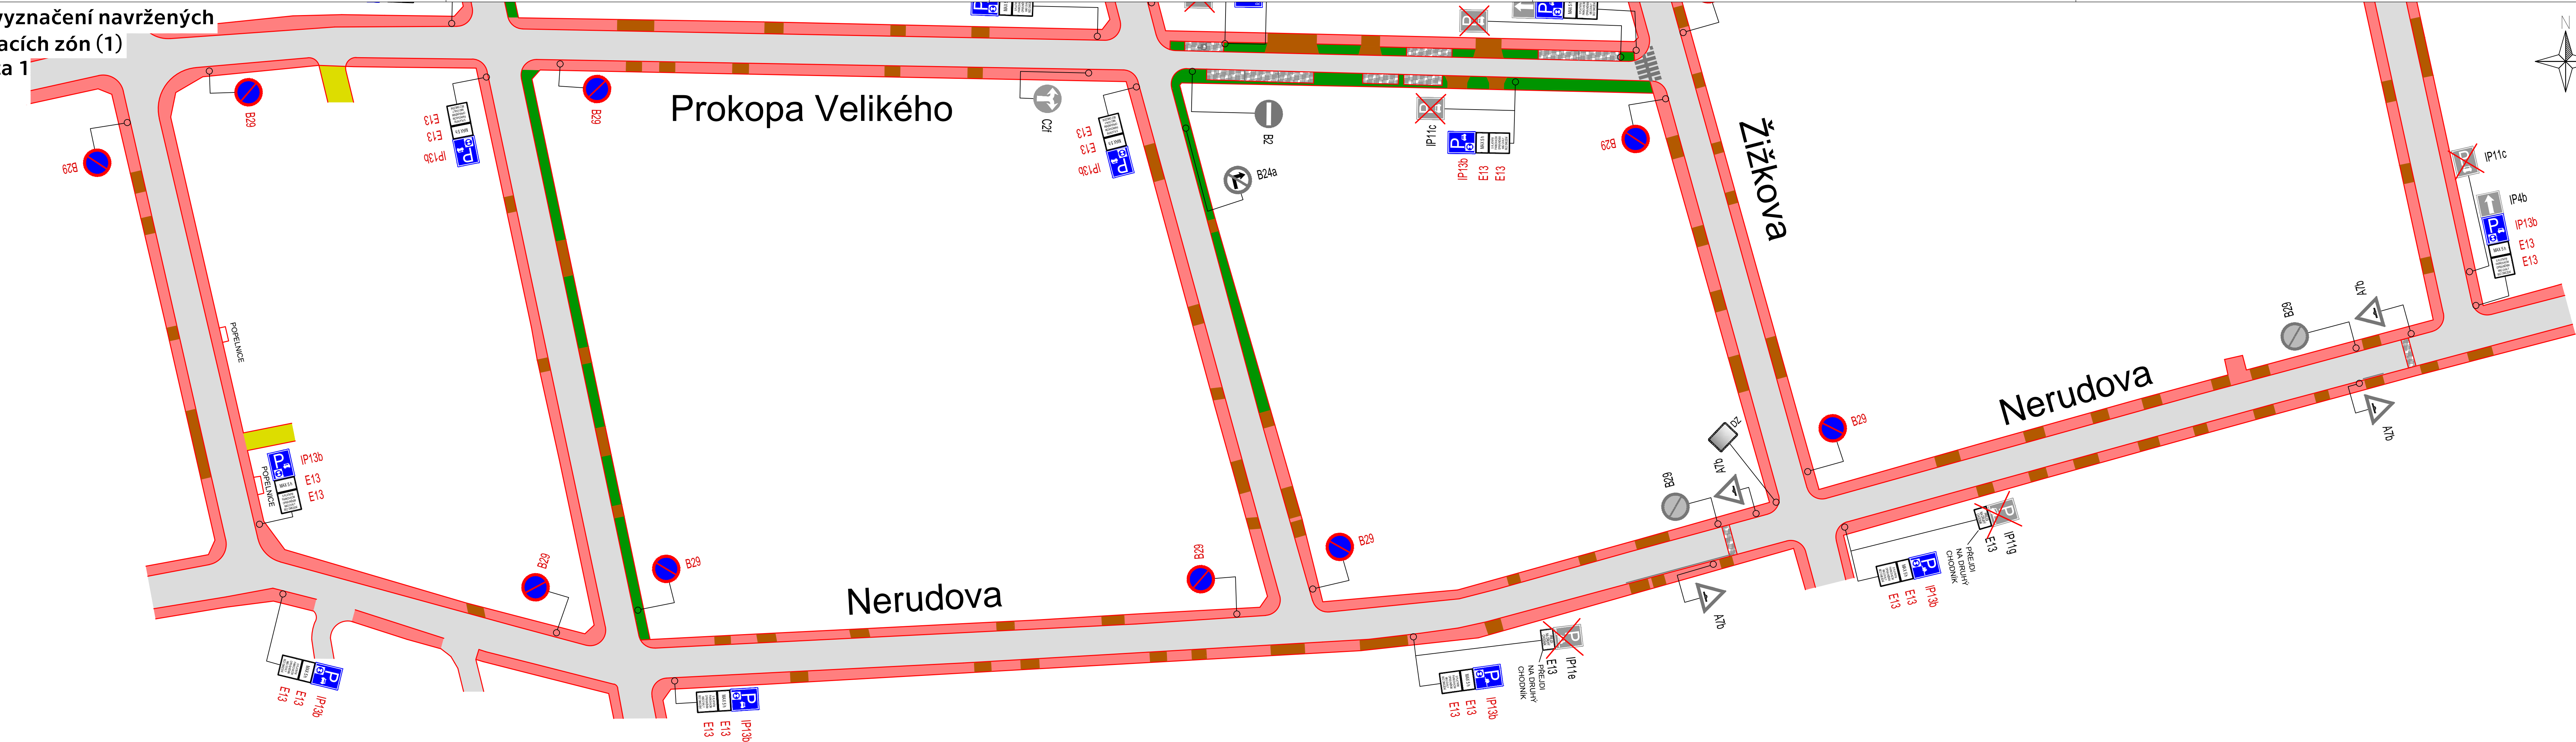

LEGENDA

- Vozovka zpevněná
- Vozovka nezpevněná
- Zvýšená plocha a zpomalovací prahy
- Komunikace pro chodce
- Komunikace ve vjezdech
- Zeleň
- Stávající fyzické hrany
- Stávající VDZ
- P Stávající SDZ
- X Rušené stávající SDZ
- P Nové SDZ
- P Nové zónové SDZ
MAX 5 H
S PLATNÝM PARKOVACÍM OPRÁVNĚNÍM MĚU ÚVALY
BEZ OMEZENÍ

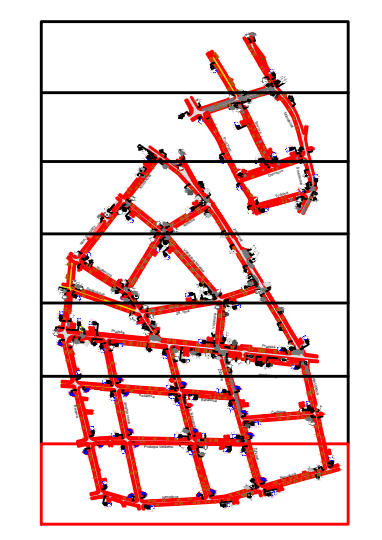

ČESKÉ VYSOKÉ UČENÍ TECHNICKÉ V PRAZE Fakulta dopravní		ČVUT ČESKÉ VYSOKÉ UČENÍ TECHNICKÉ V PRAZE	
NÁZEV DP	Optimalizace organizace dopravy u železniční stanice v Úvalech a přilehlém okolí	DATUM	05/2019
VEDOUCÍ DP	doc. Ing. Jiří ČARSKÝ, Ph.D.	FORMÁT	6x4
VYPRACOVAL	Bc. David VITOUŠ	MĚŘÍTKO	1:500
PŘÍLOHA	Návrh vyznačení navržených parkovacích zón (1) - Varianta 1	Č. PŘÍLOHY	3.1