



**Návrh vyznačení navržených
parkovacích zón (2)
Varianta 1
1:500**

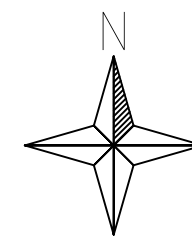

LEGENDA

- Vozovka zpevněná
 - Vozovka nezpevněná
 - Zvýšená plocha a zpomalovací prahy
 - Komunikace pro chodce
 - Komunikace ve vjezdech
 - Zeleň
 - Stávající fyzické hrany
 - Stávající VDZ
 - P Stávající SDZ
 - X Rušené stávající SDZ
 - P Nové SDZ
 - P Nové zónové SDZ
- MAX 5 H
S PLATNÝM PARKOVACÍM OPRÁVNĚNÍM MĚŮ ÚVALY
BEZ OMEZENÍ

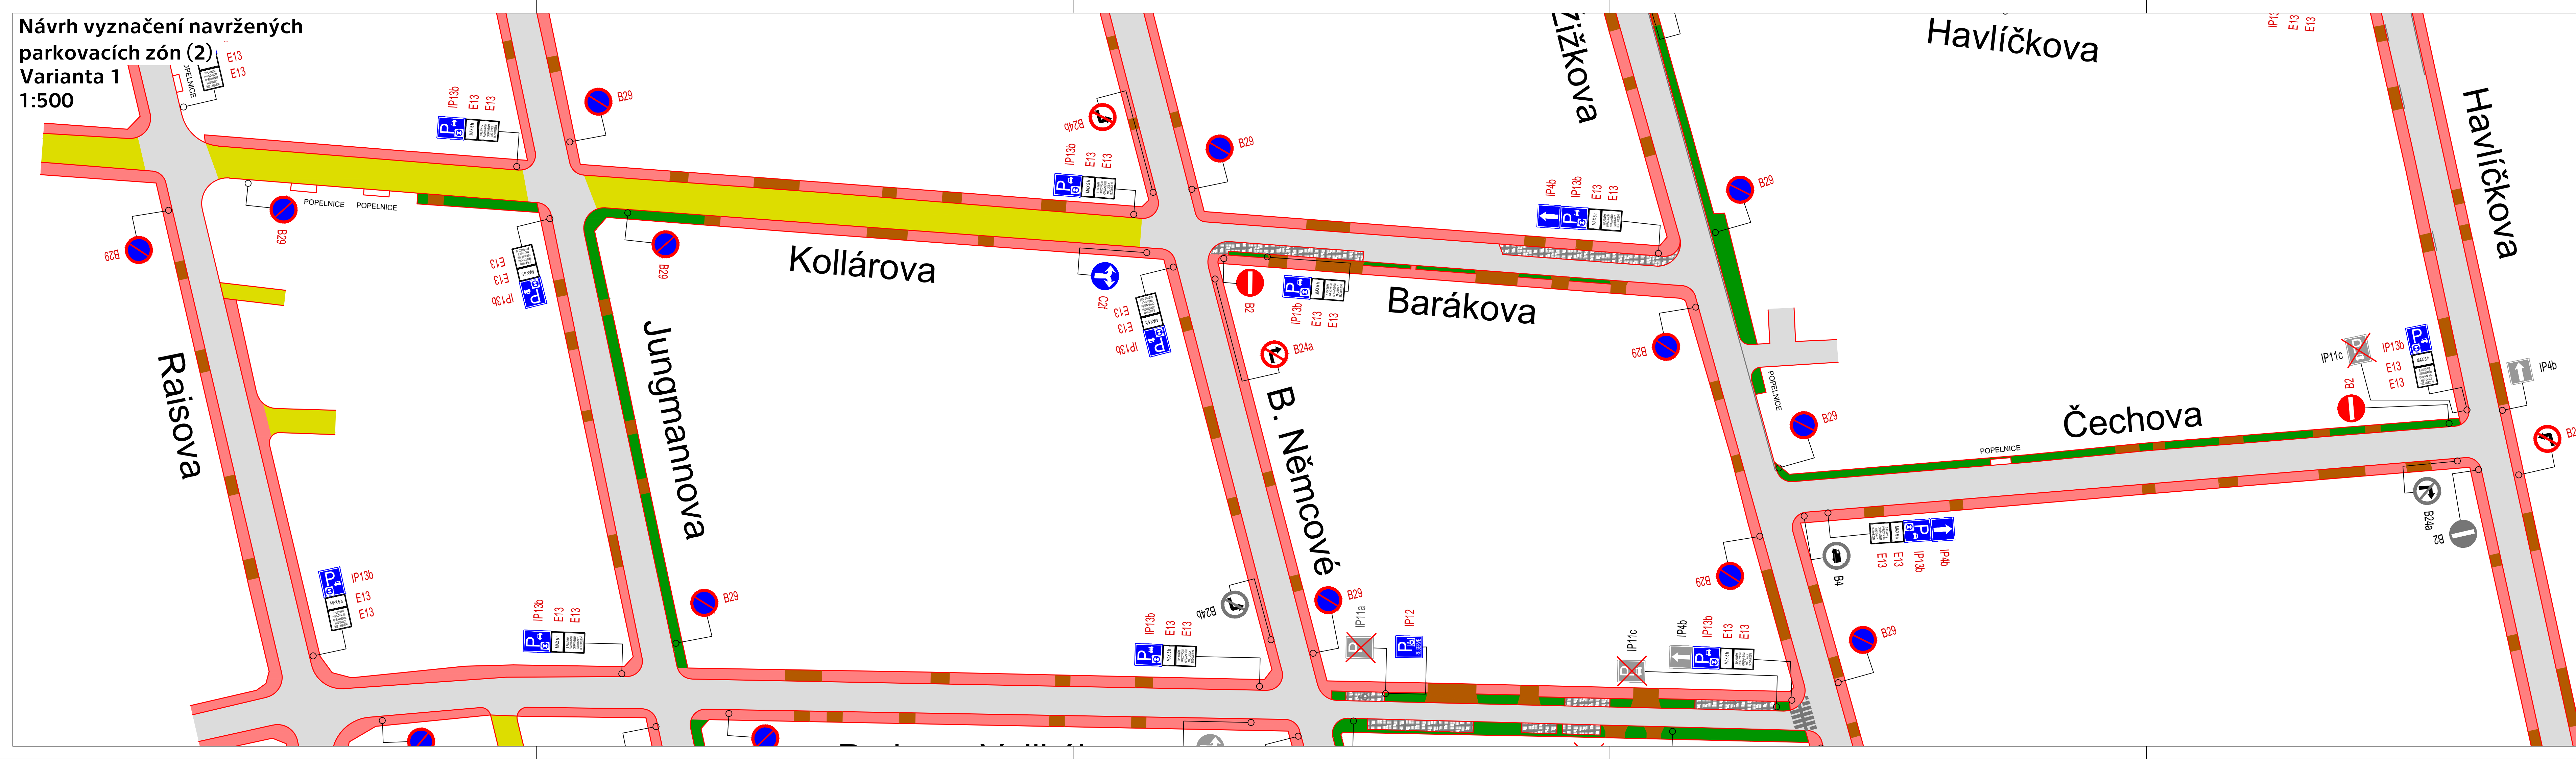

ČESKÉ VYSOKÉ UČENÍ TECHNICKÉ V PRAZE Fakulta dopravní	
NÁZEV DP	Optimalizace organizace dopravy u železniční stanice v Úvalech a přilehlém okolí
VEDOUCÍ DP	doc. Ing. Jiří ČARSKÝ, Ph.D.
VYPRACOVAL	Bc. David VITOUŠ
PŘÍLOHA	Návrh vyznačení navržených parkovacích zón (2) - Varianta 1

	ČVUT <small>ČESKÉ VYSOKÉ UČENÍ TECHNICKÉ V PRAZE</small>
DATUM	05/2019
FORMÁT	6x4
MĚŘÍTKO	1:500
Č. PŘÍLOHY	3.2