




**Návrh vyznačení  
navržených  
parkovacích  
zón (3)  
Varianta 1  
1:500**

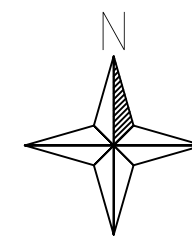

- LEGENDA**
- Vozovka zpevněná
  - Vozovka nezpevněná
  - Zvýšená plocha a zpomalovací prahy
  - Komunikace pro chodce
  - Komunikace ve vjezdech
  - Zeleň
  - Stávající fyzické hrany
  - Stávající VDZ
  - P Stávající SDZ
  - X Rušené stávající SDZ
  - P Nové SDZ
  - P Nové zónové SDZ  
MAX 5 H  
S PLATNÝM PARKOVACÍM OPRAVNĚNÍM MĚU ÚVALY  
BEZ OMEZENÍ

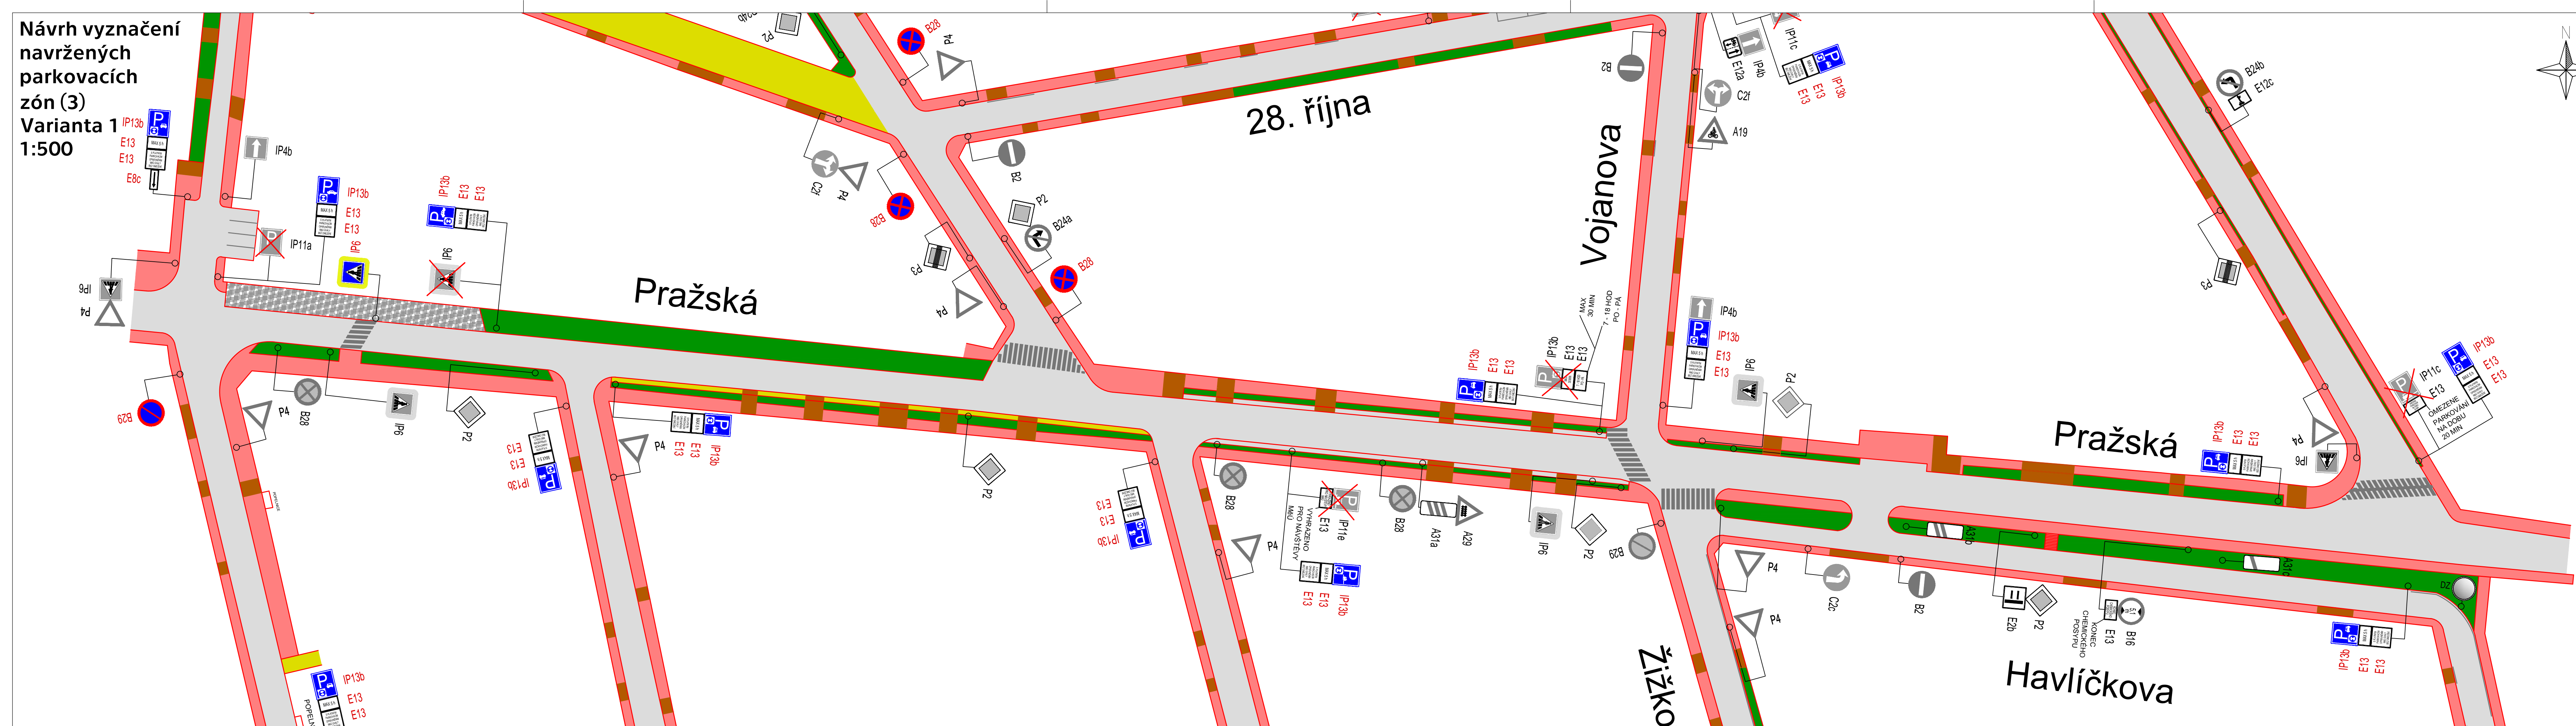

ČESKÉ VYSOKÉ UČENÍ TECHNICKÉ V PRAZE Fakulta dopravní			
NÁZEV DP	Optimalizace organizace dopravy u železniční stanice v Úvalech a přilehlém okolí		
VEDOUCÍ DP	doc. Ing. Jiří ČARSKÝ, Ph.D.	DATUM	05/2019
VYPRACOVAL	Bc. David VITOUŠ	FORMÁT	6x4
PŘÍLOHA	<b>Návrh vyznačení navržených parkovacích zón (3) - Varianta 1</b>	MĚŘÍTKO	1:500
		Č. PŘÍLOHY	<b>3.3</b>