

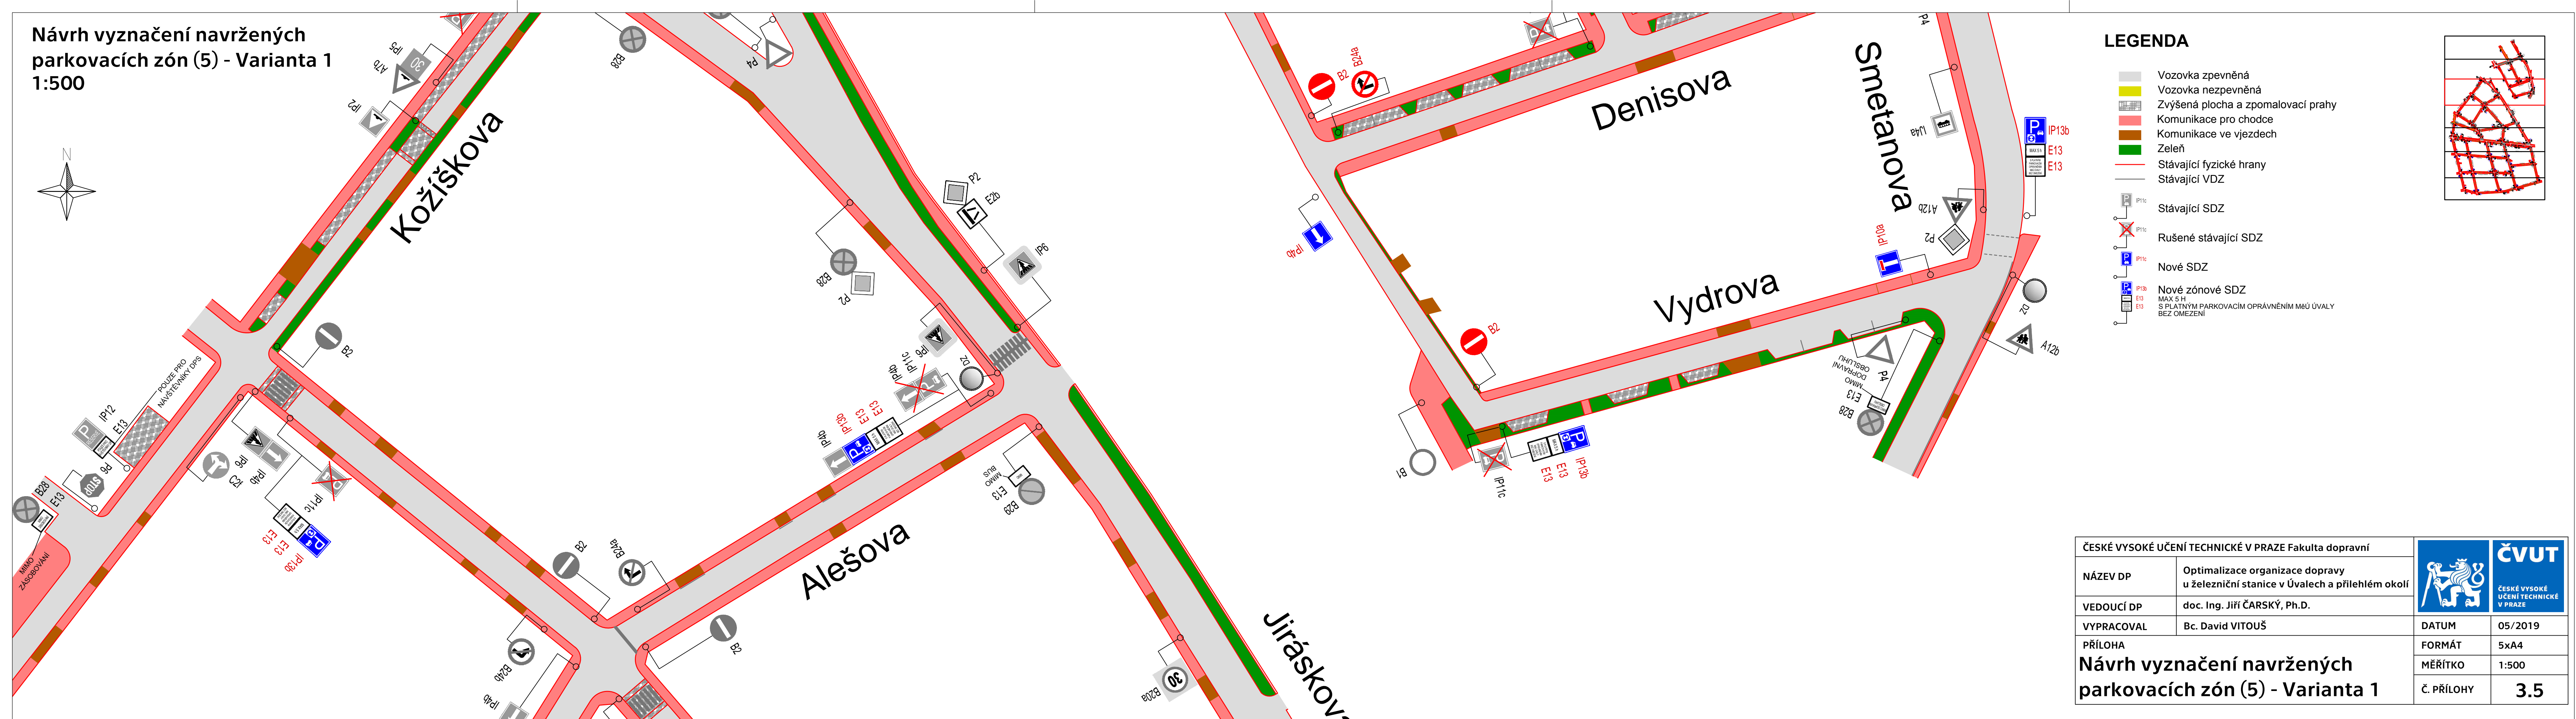


Návrh vyznačení navržených  
parkovacích zón (5) - Varianta 1  
1:500

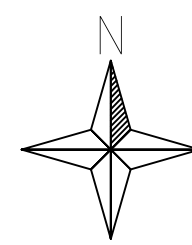

LEGENDA

- Vozovka zpevněná
- Vozovka nezpevněná
- Zvýšená plocha a zpomalovací prahy
- Komunikace pro chodce
- Komunikace ve vjezdech
- Zeleň
- Stávající fyzické hrany
- Stávající VDZ
- Stávající SDZ
- Rušené stávající SDZ
- Nové SDZ
- Nové zónové SDZ  
MAX 5 H  
S PLATNÝM PARKOVACÍM OPRAVNĚNÍM MĚÚ ÚVALY  
BEZ OMEZENÍ

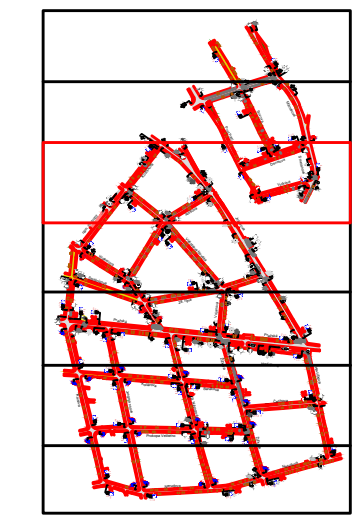

ČESKÉ VYSOKÉ UČENÍ TECHNICKÉ V PRAZE Fakulta dopravní			ČVUT ČESKÉ VYSOKÉ UCENÍ TECHNICKÉ V PRAZE
NÁZEV DP	Optimalizace organizace dopravy u železniční stanice v Úvalech a přilehlém okolí		
VEDOUČÍ DP	doc. Ing. Jiří ČARSKÝ, Ph.D.	DATUM	05/2019
VYPRACOVAL	Bc. David VITOUŠ	FORMÁT	5xA4
PŘÍLOHA		MĚŘITKO	1:500
<b>Návrh vyznačení navržených parkovacích zón (5) - Varianta 1</b>		Č. PŘÍLOHY	<b>3.5</b>