



**Návrh vyznačení navržených  
parkovacích zón (2)  
Varianta 2  
1:500**

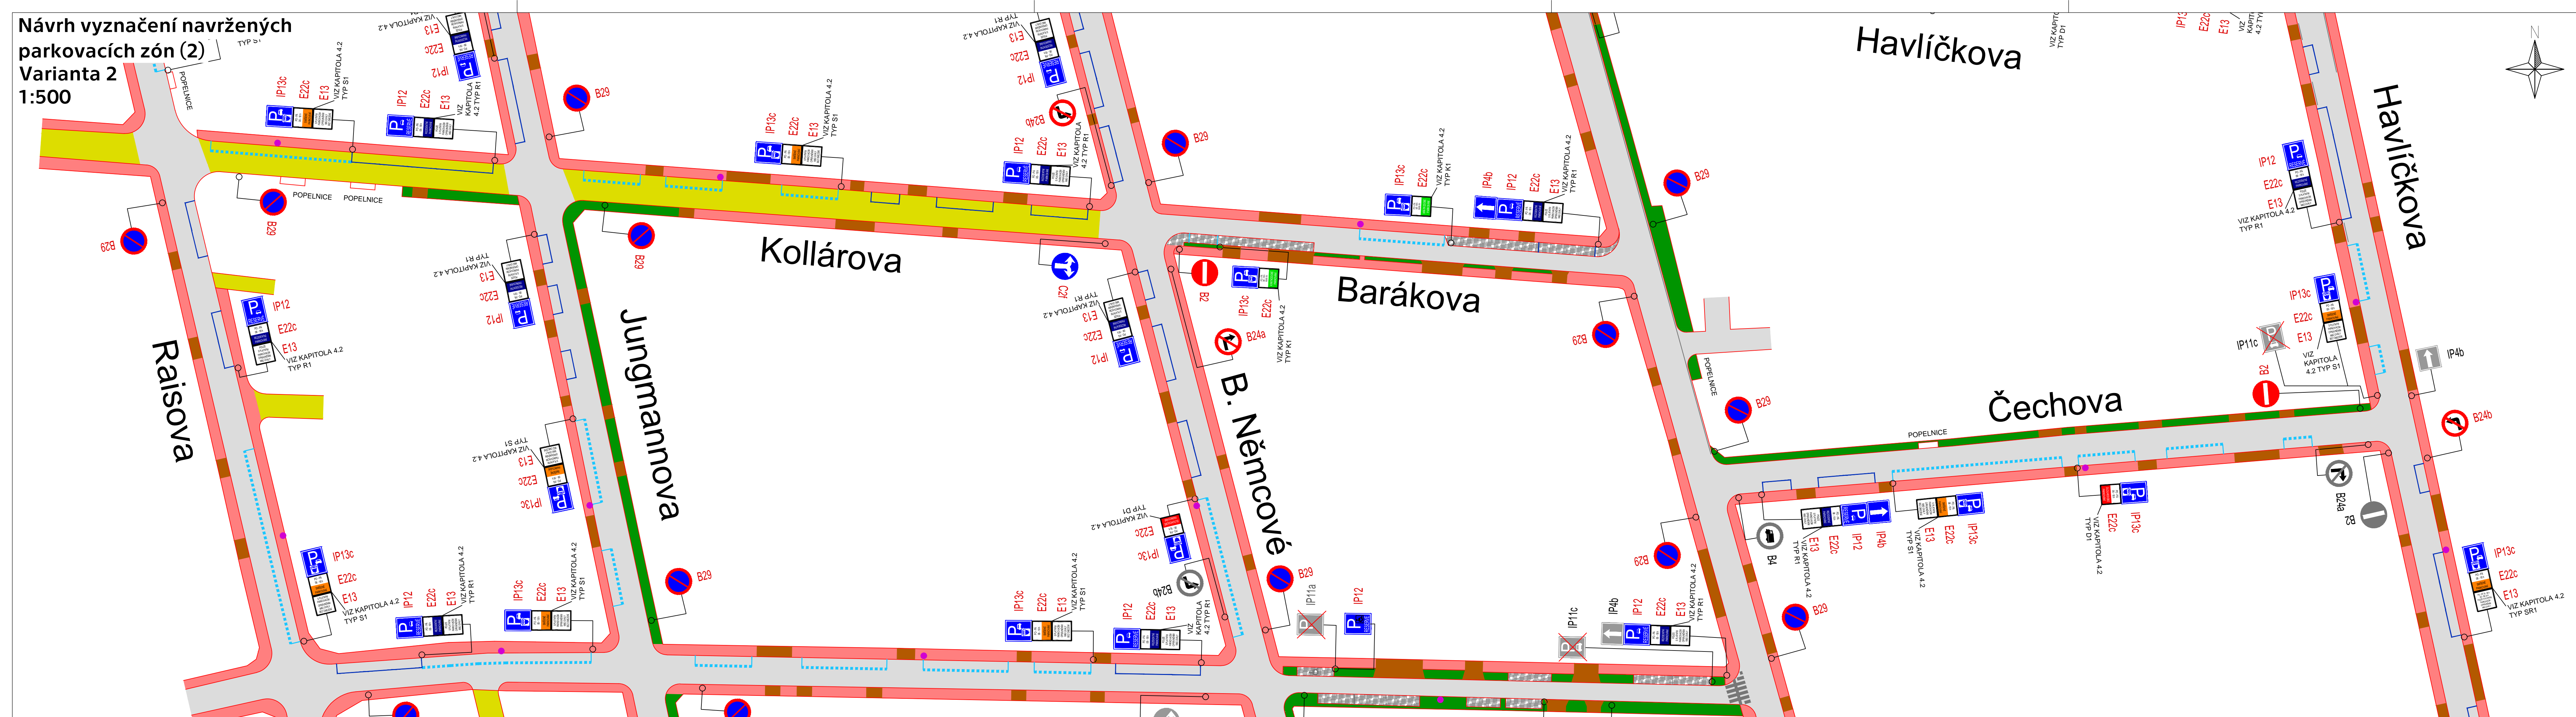

**LEGENDA**

- Vozovka zpevněná
- Vozovka nezpevněná
- Zvýšená plocha a zpomalovací prahy
- Komunikace pro chodce
- Komunikace ve vjezdech
- Zeleň
- Stávající stav
- Stávající VDZ
- Nové VDZ V10g
- Nové VDZ V10d
- Návrh umístění parkovacích automatů
- Stávající SDZ
- Rušené stávající SDZ
- Nové SDZ

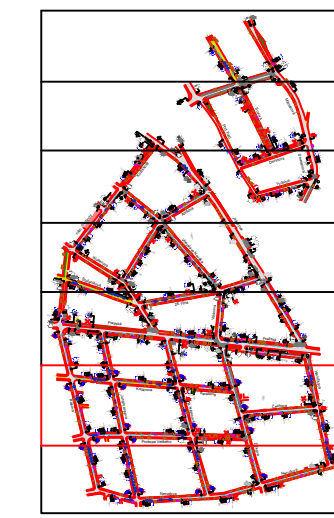

ČESKÉ VYSOKÉ UČENÍ TECHNICKÉ V PRAZE Fakulta dopravní		<b>ČVUT</b> ČESKÉ VYSOKÉ UČENÍ TECHNICKÉ V PRAZE	
NÁZEV DP	Optimalizace organizace dopravy u železniční stanice v Úvalech a přilehlém okolí	DATUM	05/2019
VEDOUCÍ DP	doc. Ing. Jiří ČARSKÝ, Ph.D.	FORMÁT	6x4
VYPRACOVAL	Bc. David VITOUŠ	MĚŘÍTKO	1:500
PŘÍLOHA	<b>Návrh vyznačení navržených parkovacích zón (2) - Varianta 2</b>	Č. PŘÍLOHY	<b>5.2</b>