



**Návrh vyznačení  
navržených  
parkovacích  
zón (3)  
Varianta 2  
1:500**

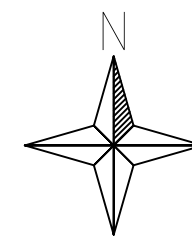

- LEGENDA**
- Vozovka zpevněná
  - Vozovka nezpevněná
  - Zvýšená plocha a zpomalovací prahy
  - Komunikace pro chodce
  - Komunikace ve vjezdech
  - Zeleň
  - Stávající stav
  - Stávající VDZ
  - Nové VDZ V10g
  - Nové VDZ V10d
  - Návrh umístění parkovacích automatů
  - Stávající SDZ
  - Rušené stávající SDZ
  - Nové SDZ

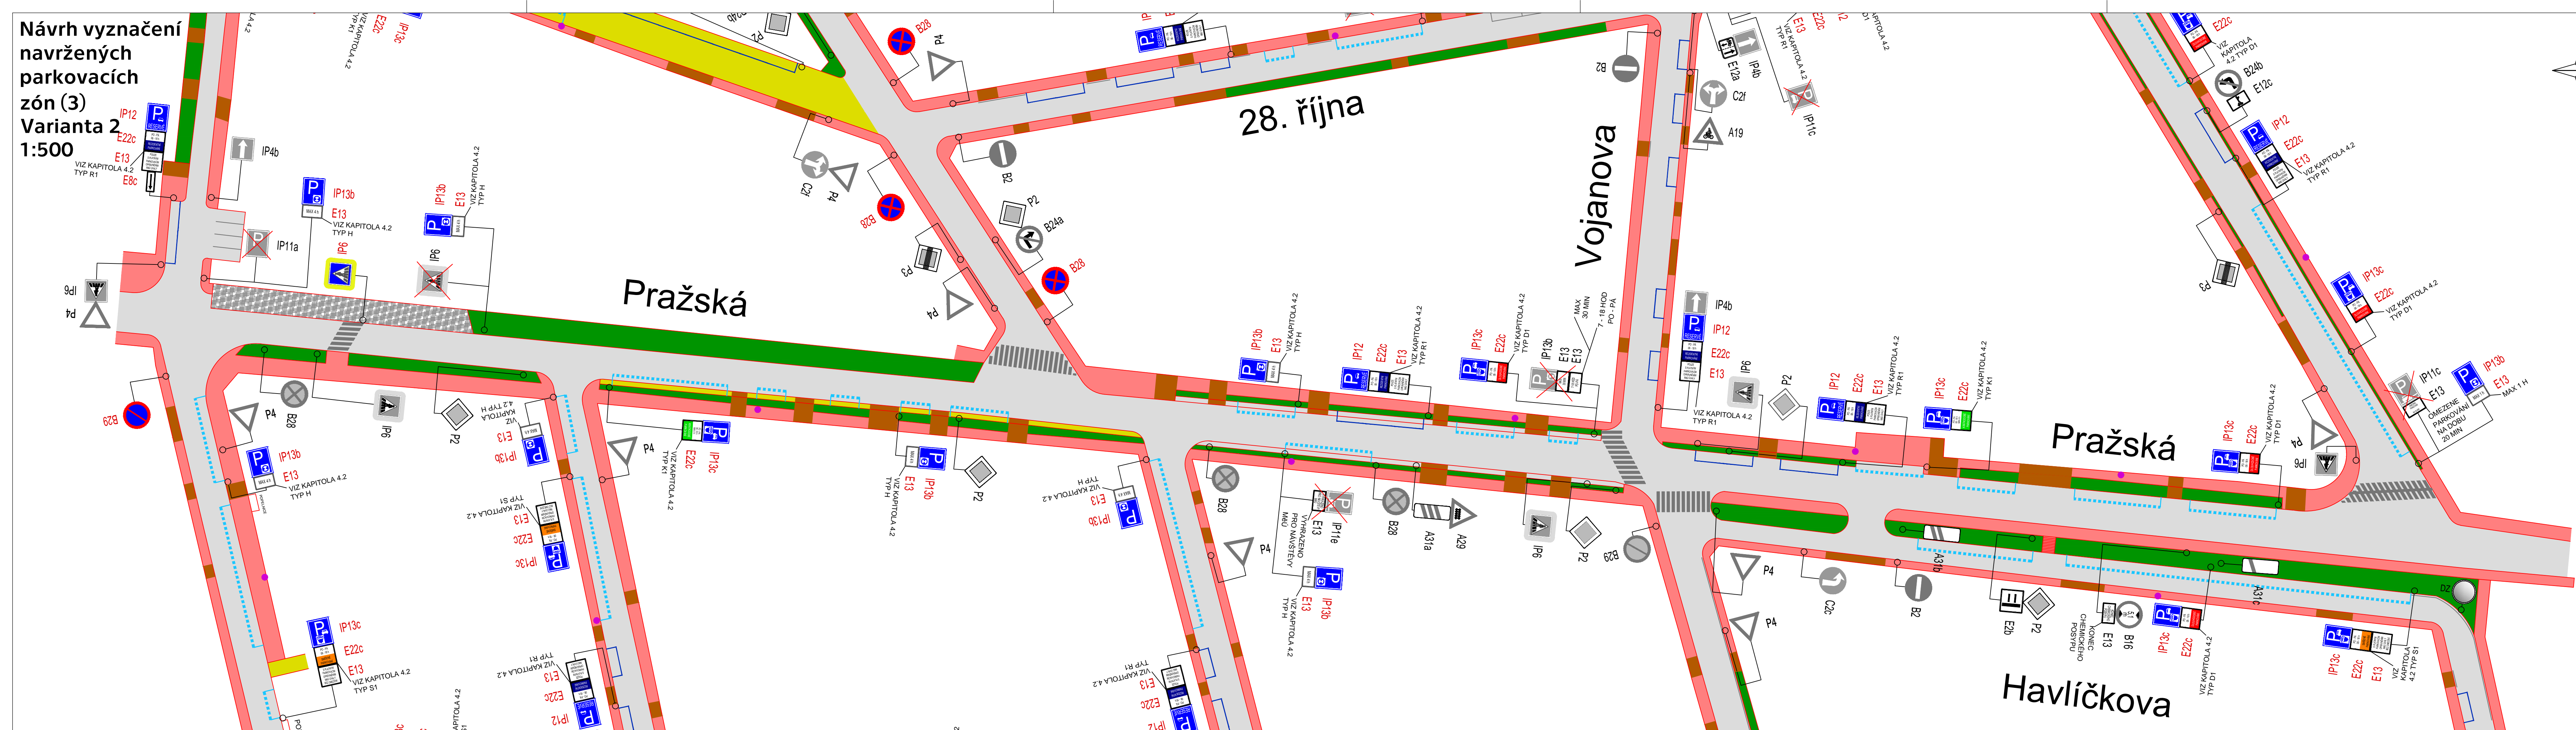

ČESKÉ VYSOKÉ UČENÍ TECHNICKÉ V PRAZE Fakulta dopravní	
NÁZEV DP	Optimalizace organizace dopravy u železniční stanice v Úvalech a přilehlém okolí
VEDOUCÍ DP	doc. Ing. Jiří ČARSKÝ, Ph.D.
VYPRACOVAL	Bc. David VITOUŠ
PŘÍLOHA	
<b>Návrh vyznačení navržených parkovacích zón (3) - Varianta 2</b>	

	DATUM	05/2019
	FORMÁT	6x4
	MĚŘÍTKO	1:500
	Č. PŘÍLOHY	5.3