
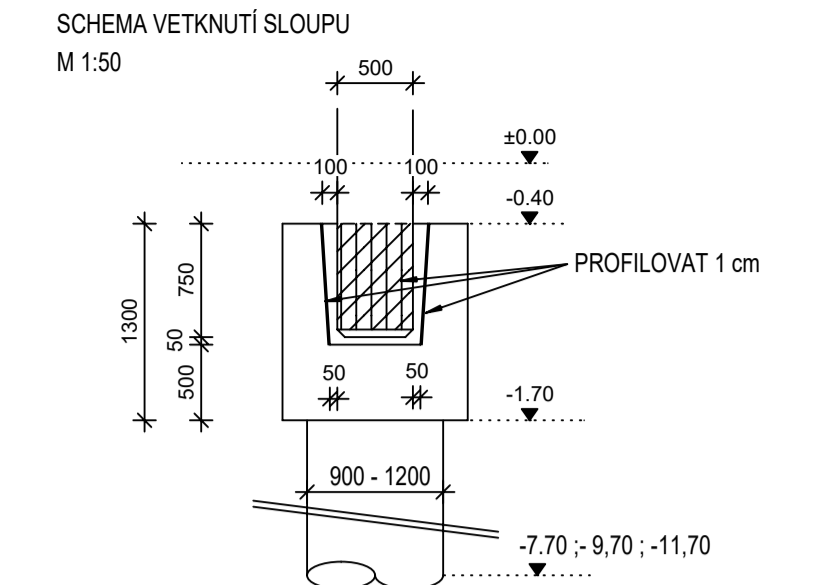
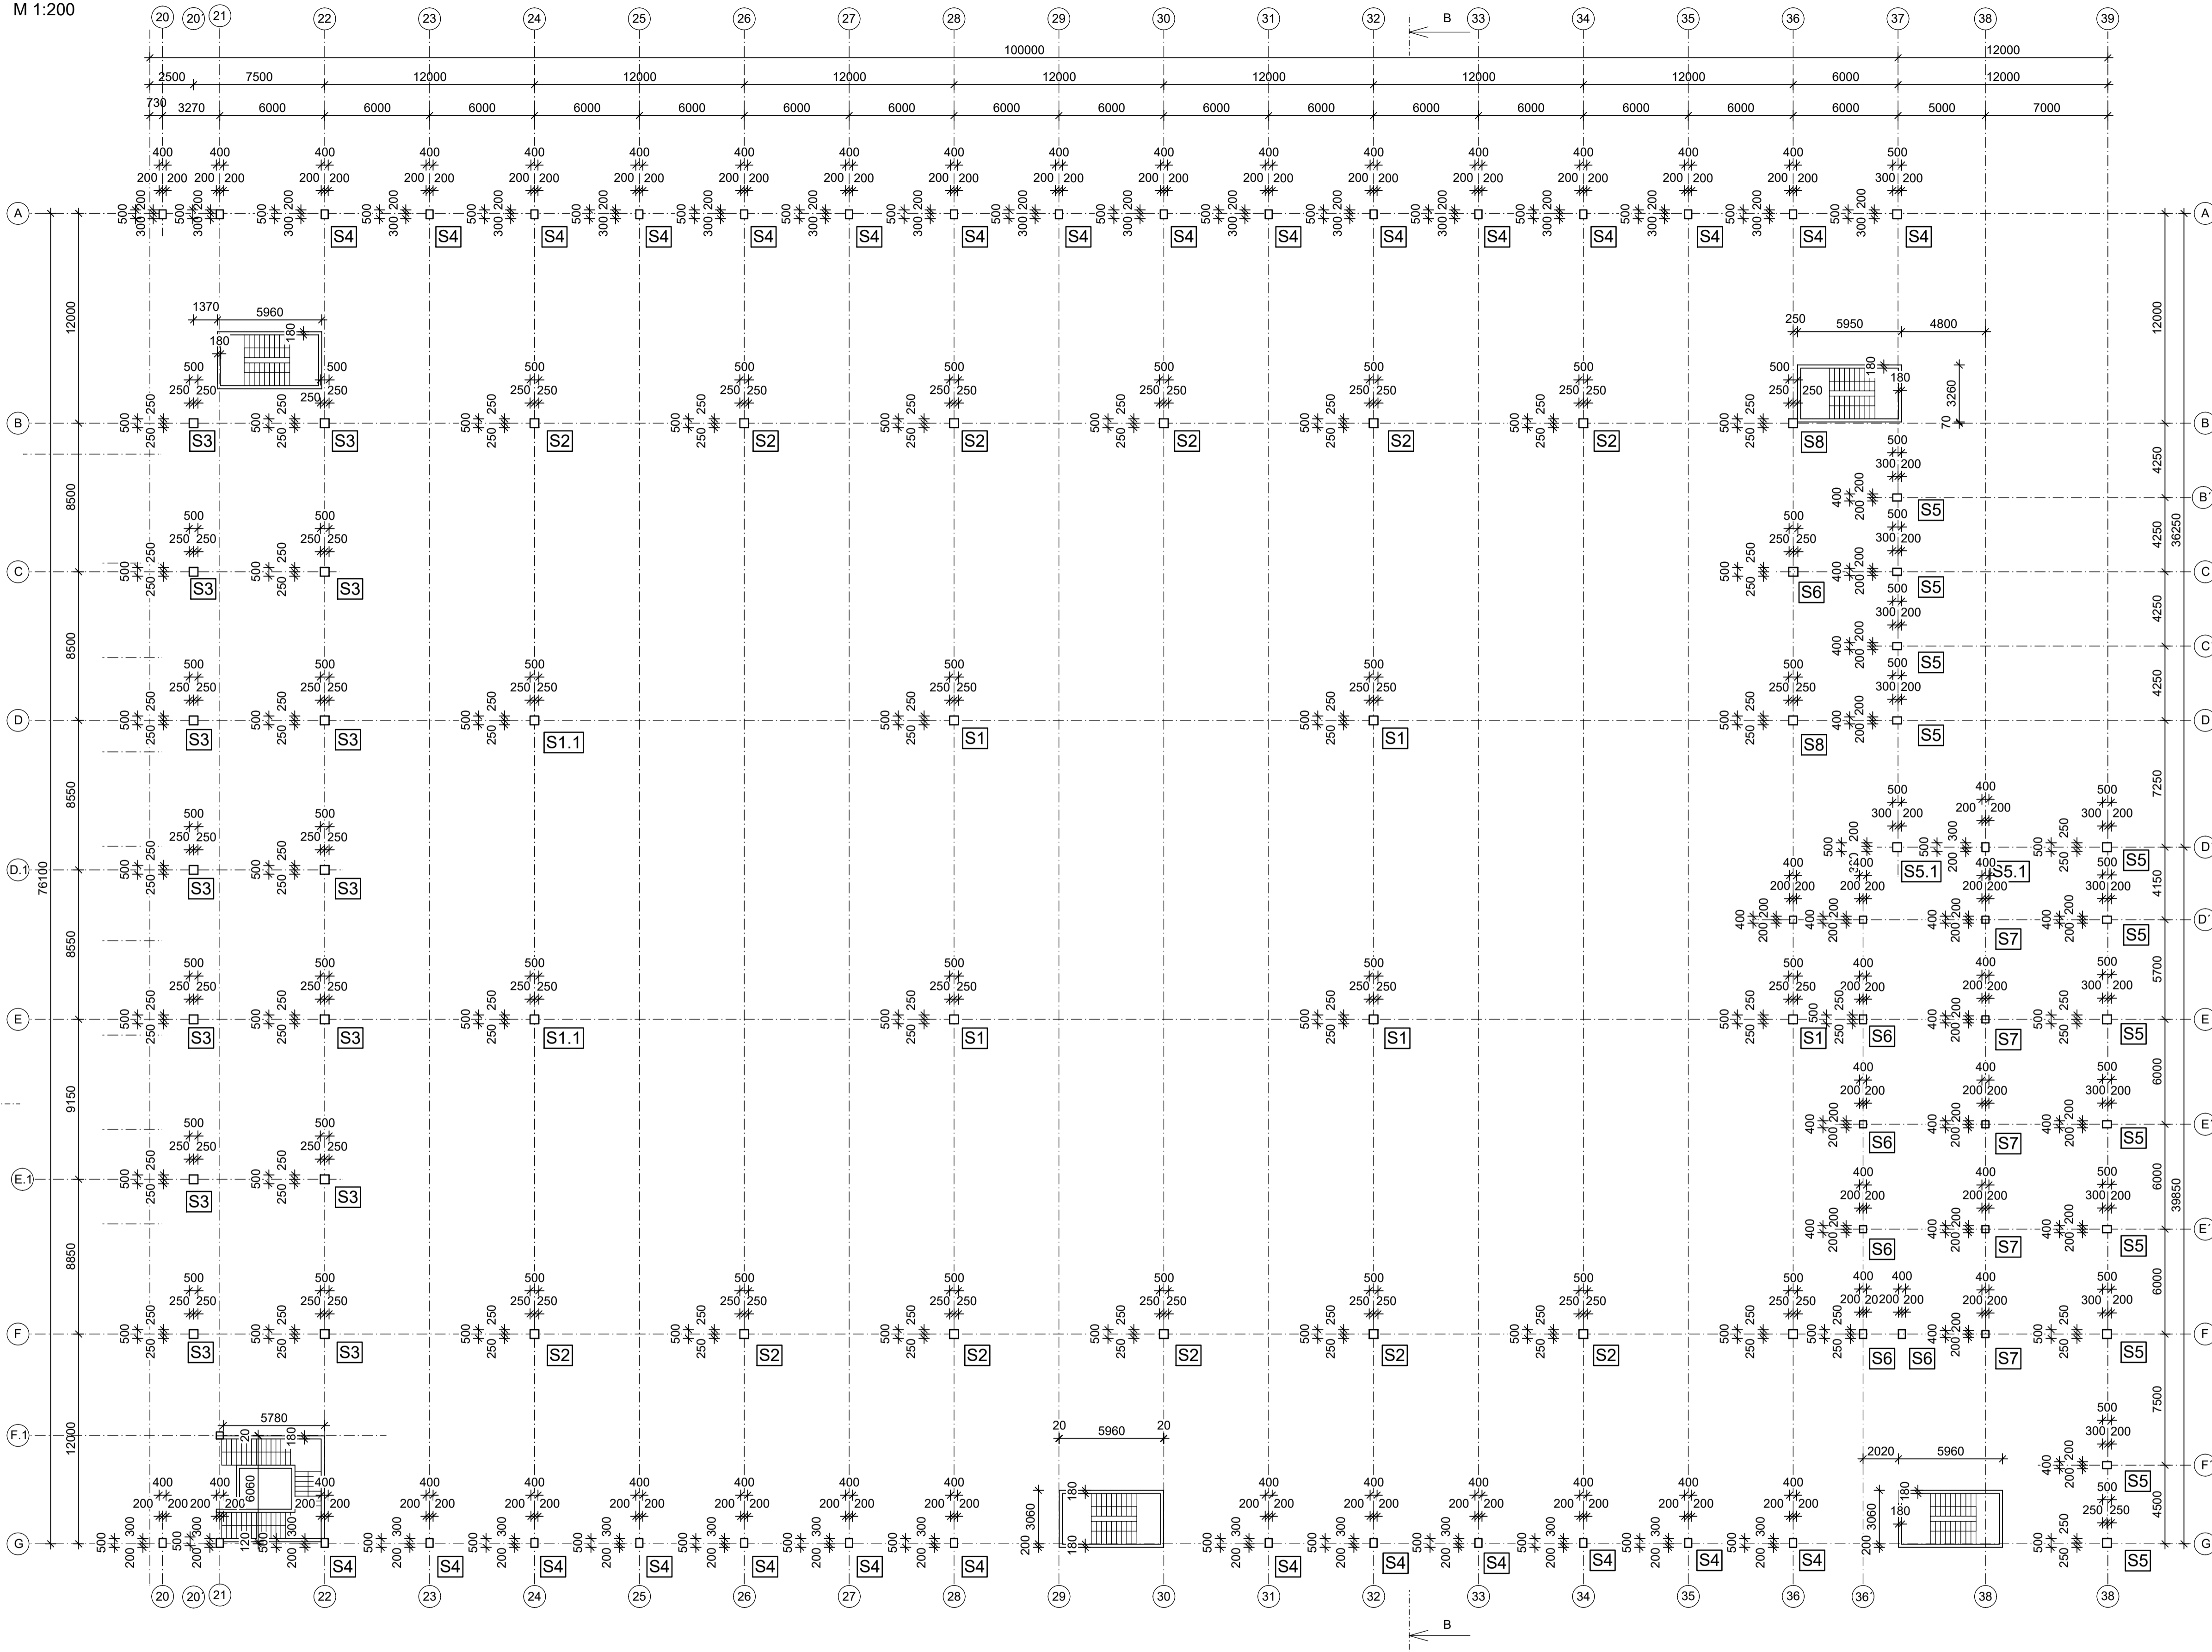


PŮDORYS SLOUPŮ 1.NP
M 1:200

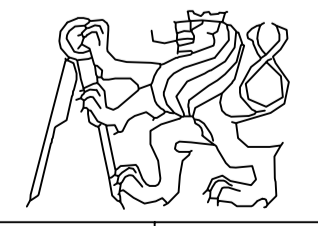

OBOR	KATEDRA	JMÉNO STUDENTA		
SI - C	K 133	Bc. Trejbal Milan		
ROČNÍK	VYUČUJÍCÍ			
6.	Ing. Hana Hanzlová, CS Hc.			
AKCE :				
DIPLOMOVÁ PRÁCE				
VÝROBNĚ-ADMINISTRATIVNÍ ŽELEZOBETONOVÁ PREFABRIKOVANÁ HALA				
OBSAH :			FORMÁT	A1
PŮDORYS SLOUPŮ 1.NP			MĚŘÍTKO	1:200
			DATUM	2018/2019
			Č. VÝKR.	1