


ČÁST STAVEBNÍ - ŘEZ A-A
M 1:100

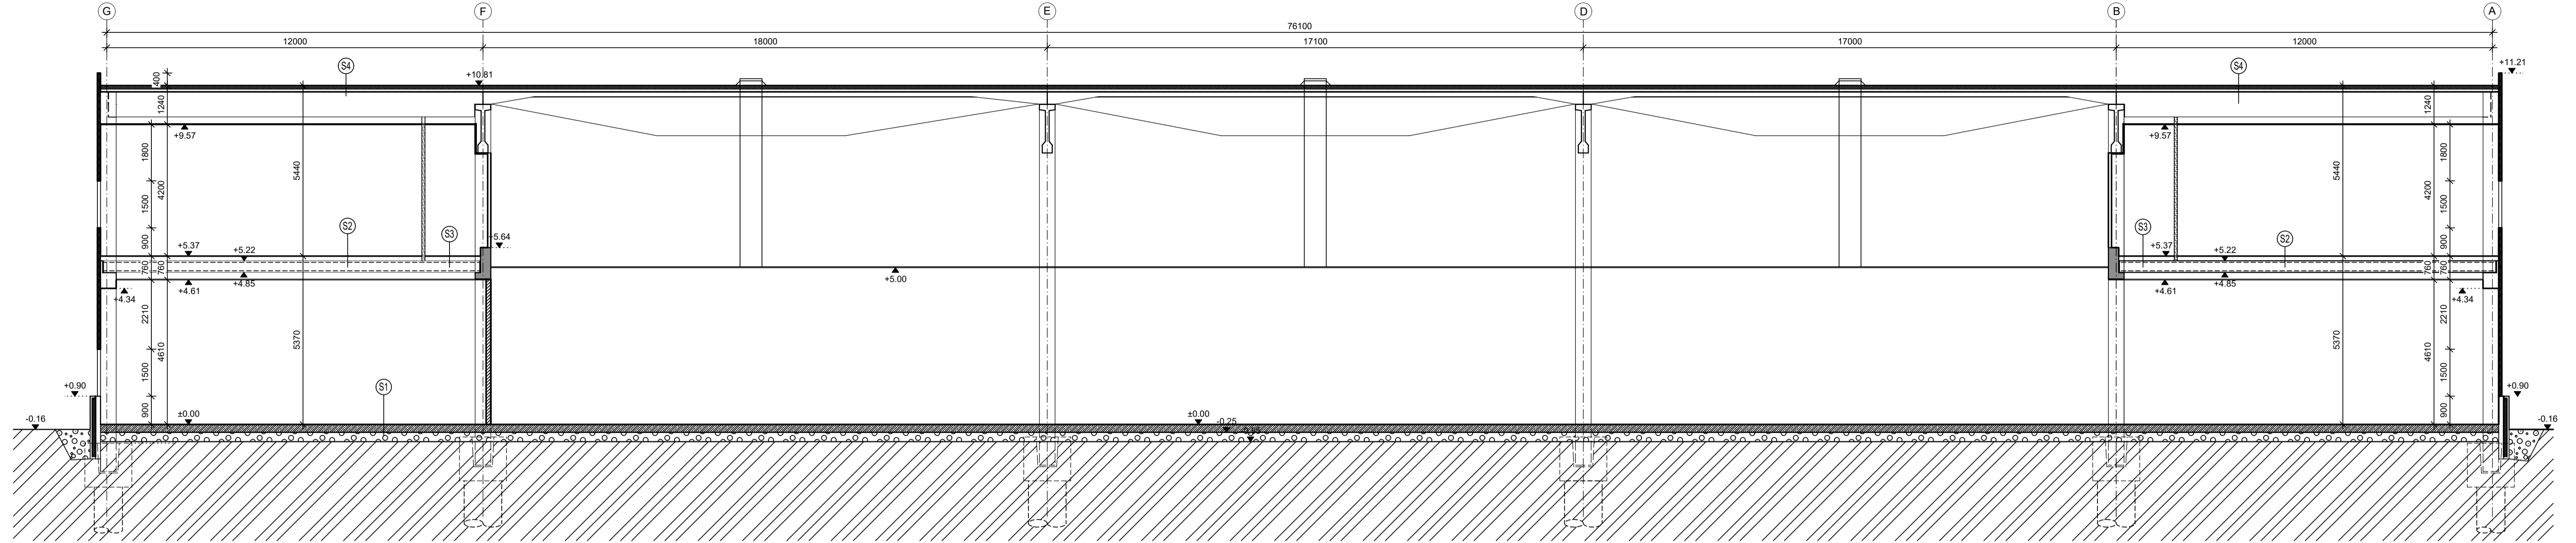

- SKLADBY KONSTRUKCÍ :**
- S1 -Epoxidová vrstva
-Průmyslová drátkobetonová deska
-Ochranná geotextilie
-Modifikovaný asfaltový pás
-Ochranná geotextilie
-Písek frakce 0-4
-Zhutněná štěrkokodř 0-32
 - S2 -Laminátová vrstva
-2x OSB desky
-Steprock HD
-EPS rigidfloor
-Nabetonávka
-Panel spiróll
-Sádrokartonový podhled na ocelové konstrukci
 - S3 -PVC Beauflor
-lepidlo na PVC
-cementový potěr s kari sítí
-separační fólie
-EPS rigidfloor
-Nabetonávka
-Panel spiróll
-Sádrokartonový podhled na ocelové konstrukci
 - S4 -PVC hydroizolační fólie s tkanou výztuží
-Kingspan KS 1000 XD
-Sádrokartonový podhled na ocelové konstrukci
 - SX -více vybraných podlah viz. kapitola 11. Stavební část

OBOR	KATEDRA	JMÉNO STUDENTA	
SI - C	K 133	Bc. Trejbal Milan	
ROČNÍK	VYUČUJÍCÍ		
6.	Ing. Hana Hanzlová, CS Hc.		
AKCE :			
DIPLOMOVÁ PRÁCE			
VÝROBNĚ-ADMINISTRATIVNÍ ŽELEZOBETONOVÁ PREFABRIKOVANÁ HALA			
OBSAH :		FORMÁT	A2 - rozšířená
ČÁST STAVEBNÍ - ŘEZ A-A		MĚŘÍTKO	1:100
		DATUM	2018/2019
		Č. VÝKR.	1