


PODÉLNÝ ŘEZ 1:200

PODÉLNÝ ŘEZ OCELOVOU NOSNOU KONSTRUKCÍ + PILÍŘE
 ŘEZ JE VEDENÝ V OSE HLAVNÍHO NOSNÍKU

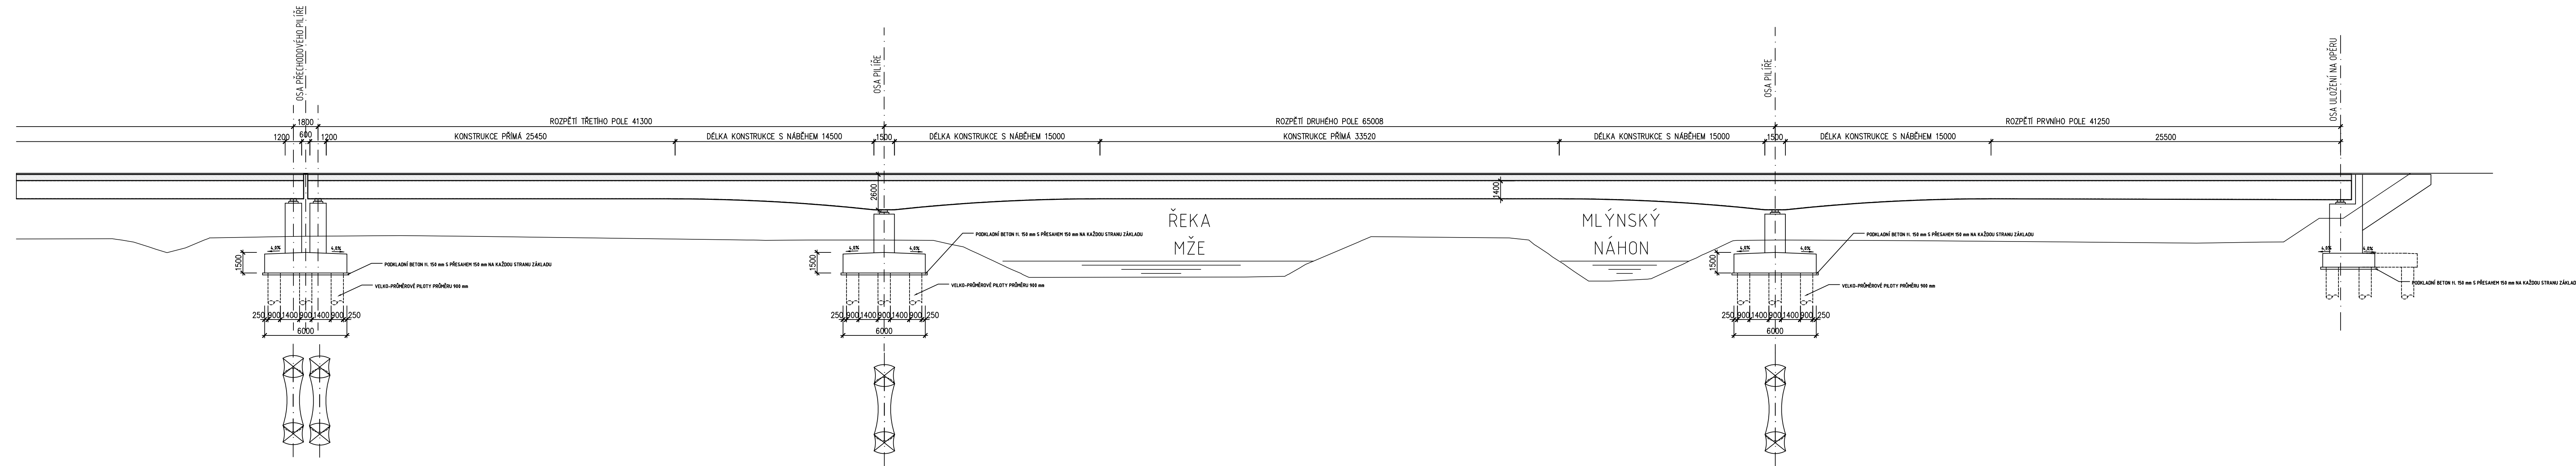

Zpracoval: Jan Babica	Vedoucí práce: Doc. Ing. L. Vráblík Ph.D.	Školní rok: 2017/2018	Fakulta stavební ČVUT
Předmět: DISE	Datum: 11.5.2018		
Název úlohy: Návrh obchvatu v Plzni 1. varianta			Meřítko: 1:200
Název výkresu: Podélný řez - první části			Číslo výkresu: 6