


PODÉLNÝ ŘEZ 1:200

PODÉLNÝ ŘEZ TRÁMOVOU KONSTRUKCÍ + PILÍŘE
 ŘEZ JE VEDENÝ V OSE TRÁMU

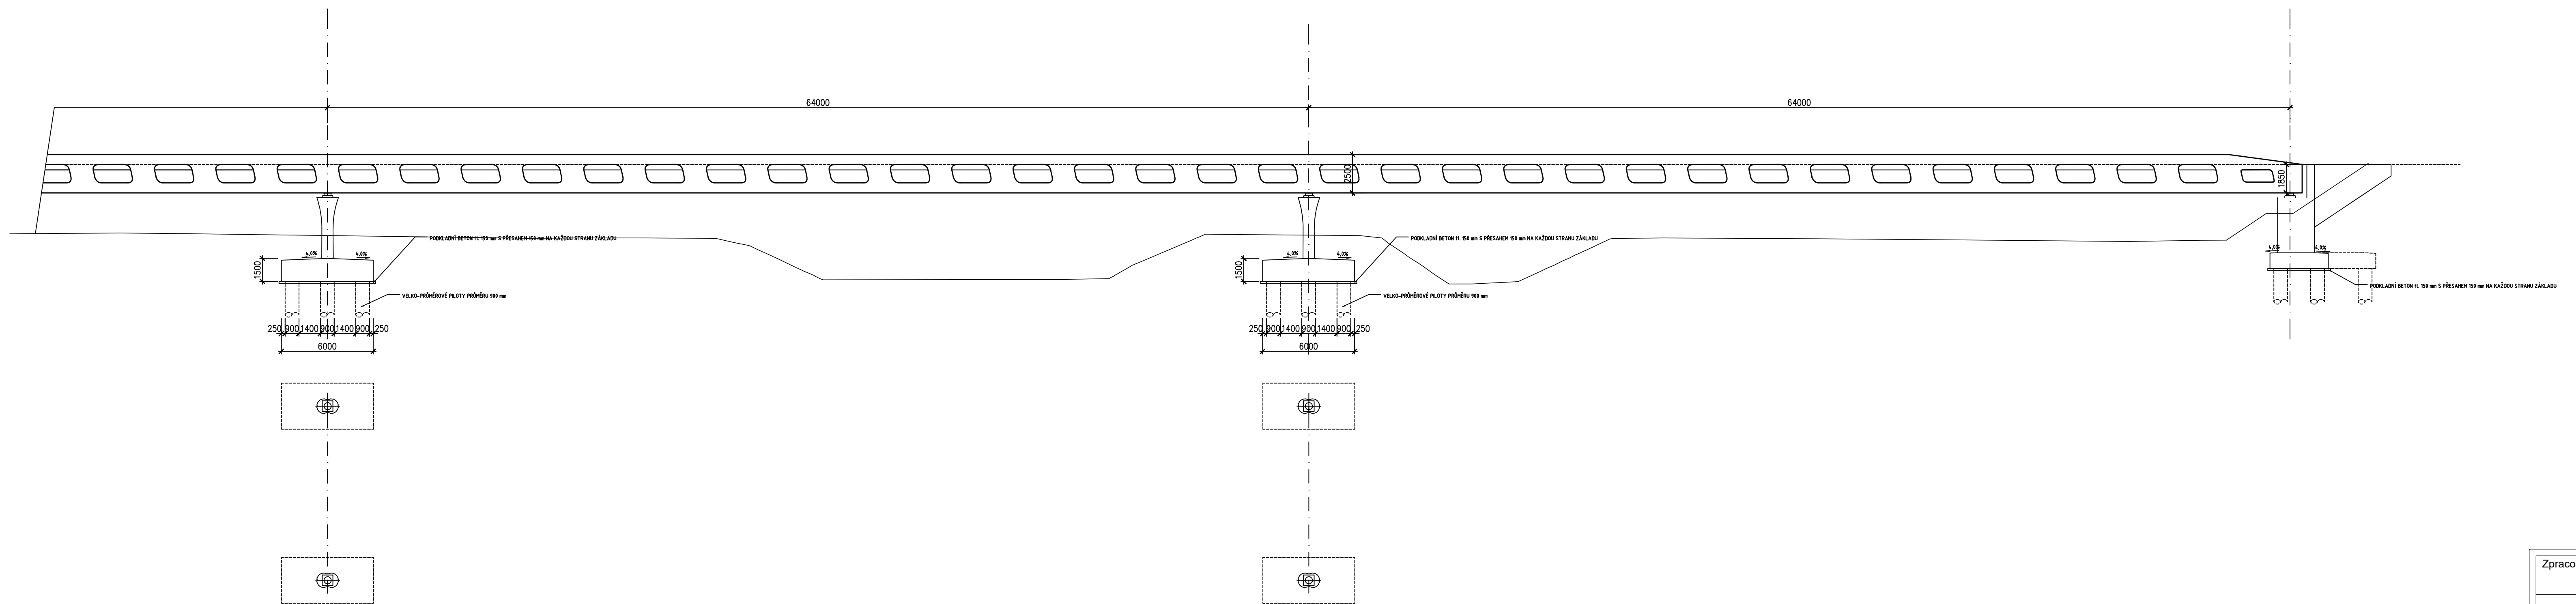

Zpracoval: Jan Babica	Vedoucí práce: Doc. Ing. L. Vráblík Ph.D.	Školní rok: 2017/2018	Fakulta stavební ČVUT
Návrh obchvatu v Plzni 3. varianta			
Podélný řez - první části			Meřítko: 1:200
			Číslo výkresu: 13