


Podélný profil: VARIANTA 2 M1:1000/100

Rozsah: km 0,00000 - km 1,02818

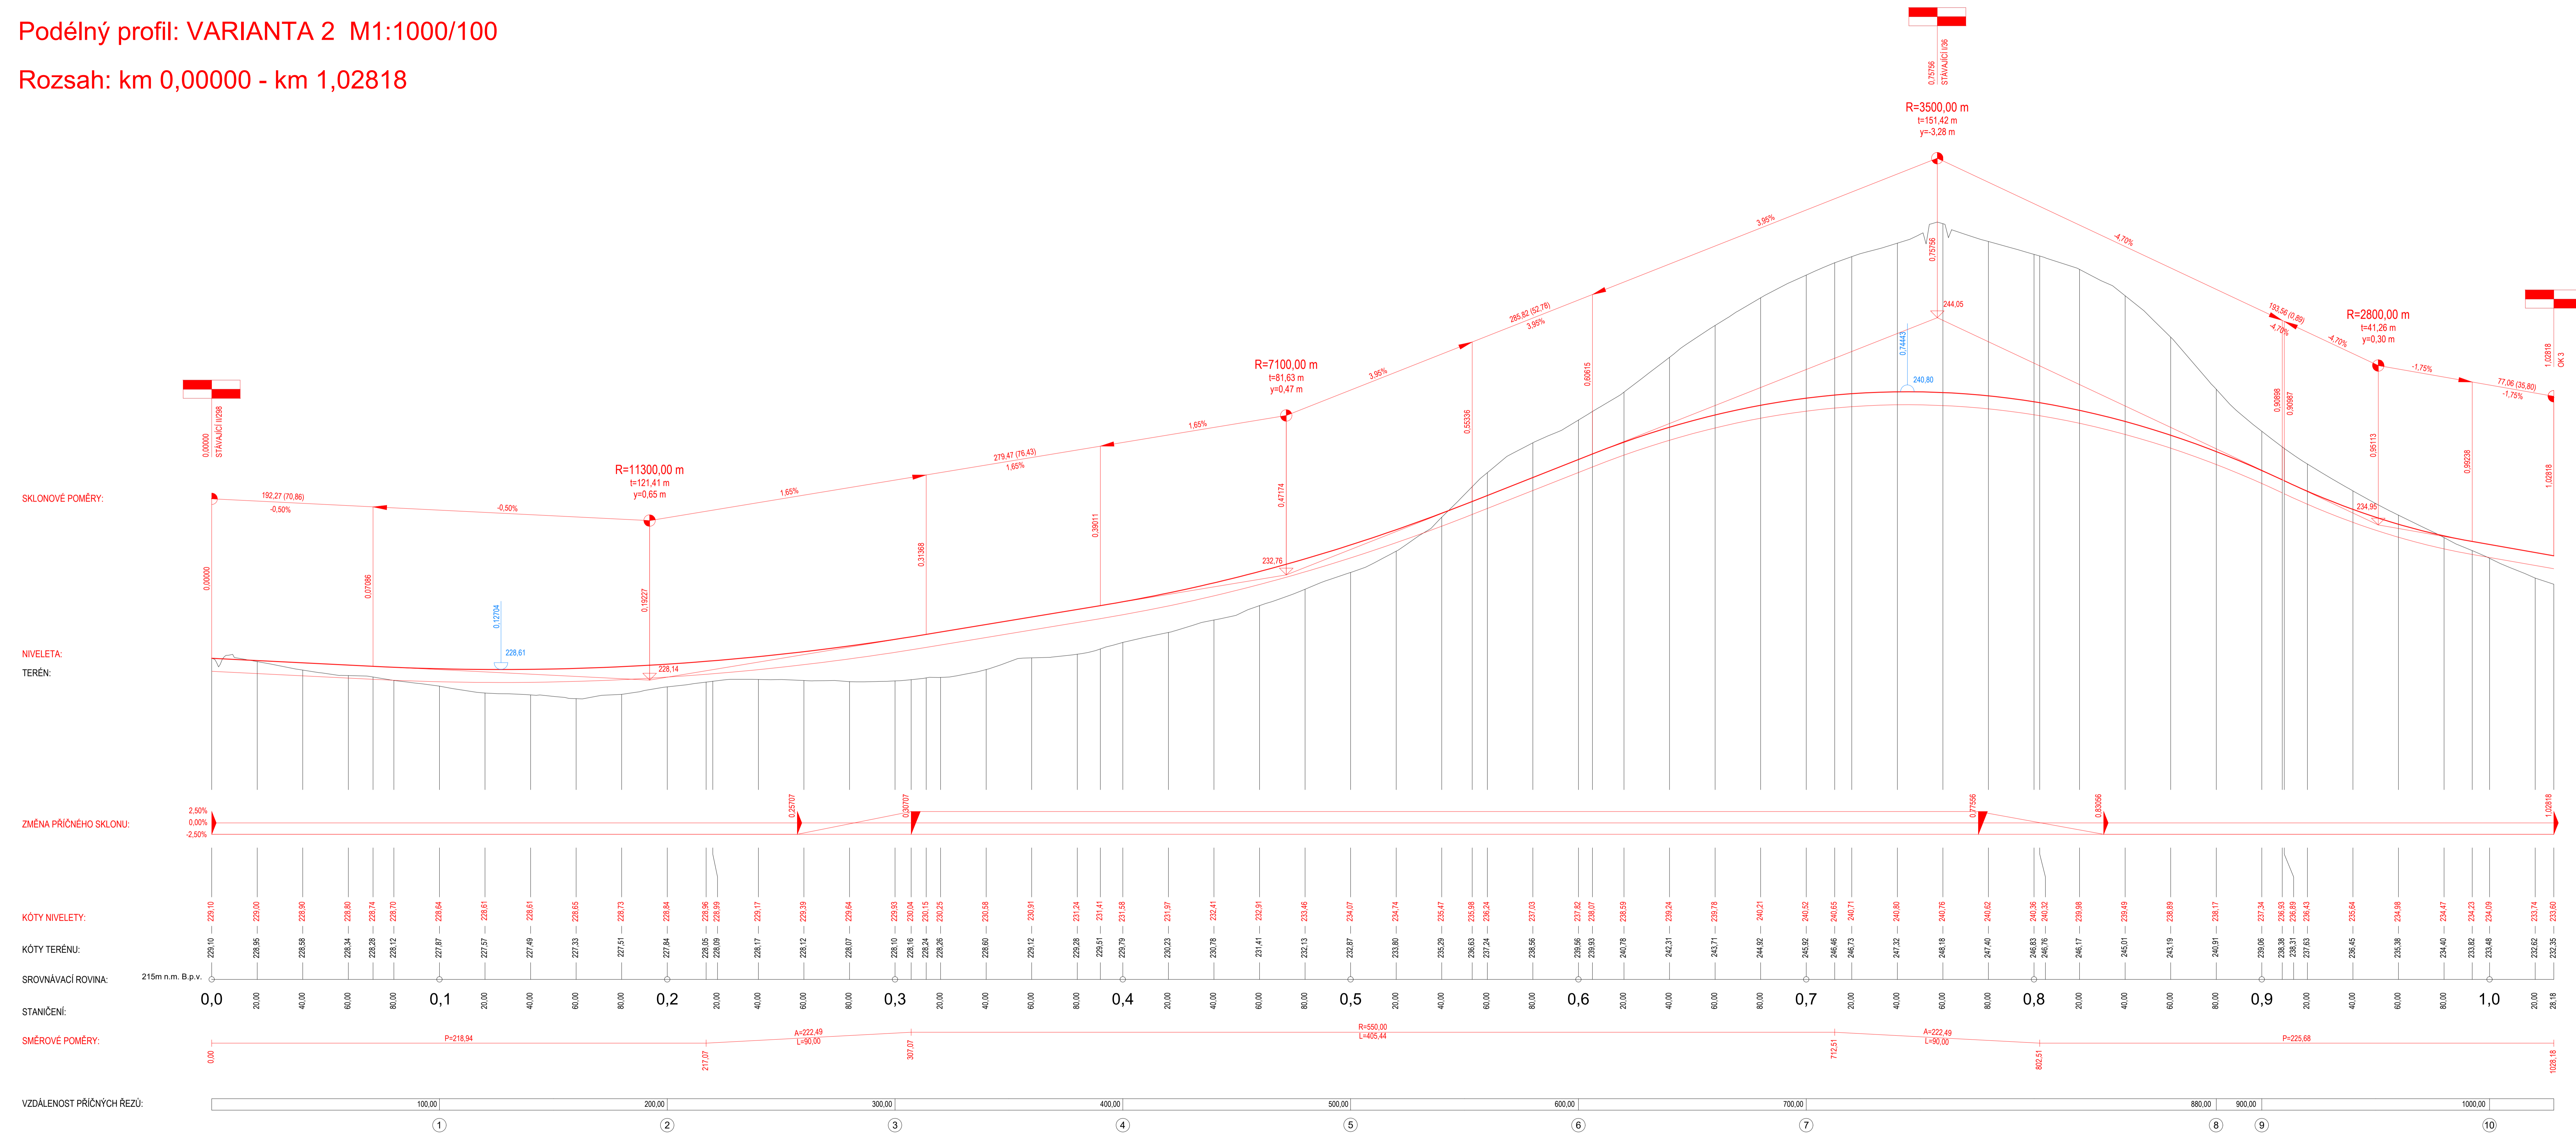

OBOR: KONSTRUKCE A DOPRAVNÍ STAVBY	KATEDRA: K136 - SILNIČNÍ STAVBY	JMÉNO STUDENTA: VOJTECH PEJŠA	Fakulta stavební ČVUT v Praze
PROJEKTANT: L.	VEDOUČÍ: doc. Ing. Ludvík Veber, CSc.		
AKCE: BAKALÁŘSKÁ PRÁCE OBCHVAT MĚSTA SEZEMICE			FORMÁT: 14xA4
OBSAH: PODÉLNÝ PROFIL - VARIANTA 2			MĚŘÍTKO: 1:1000/100
			DATAUM: 25.5.2019
			C. VYKRESU: 5.2