


LEGENDA ČAR
 PNP
 hranice PÚ

LEGENDA ZNAČEK
 48 SMĚR ÚNIKU A POČET UNIKAJÍCÍCH OSOB
 NOUZOVOVÉ OSVĚTLENÍ
 PHP + HASIČÍ SCHOPNOST A TŘÍDA POŽÁRU

1 2 3 4m

1.NP

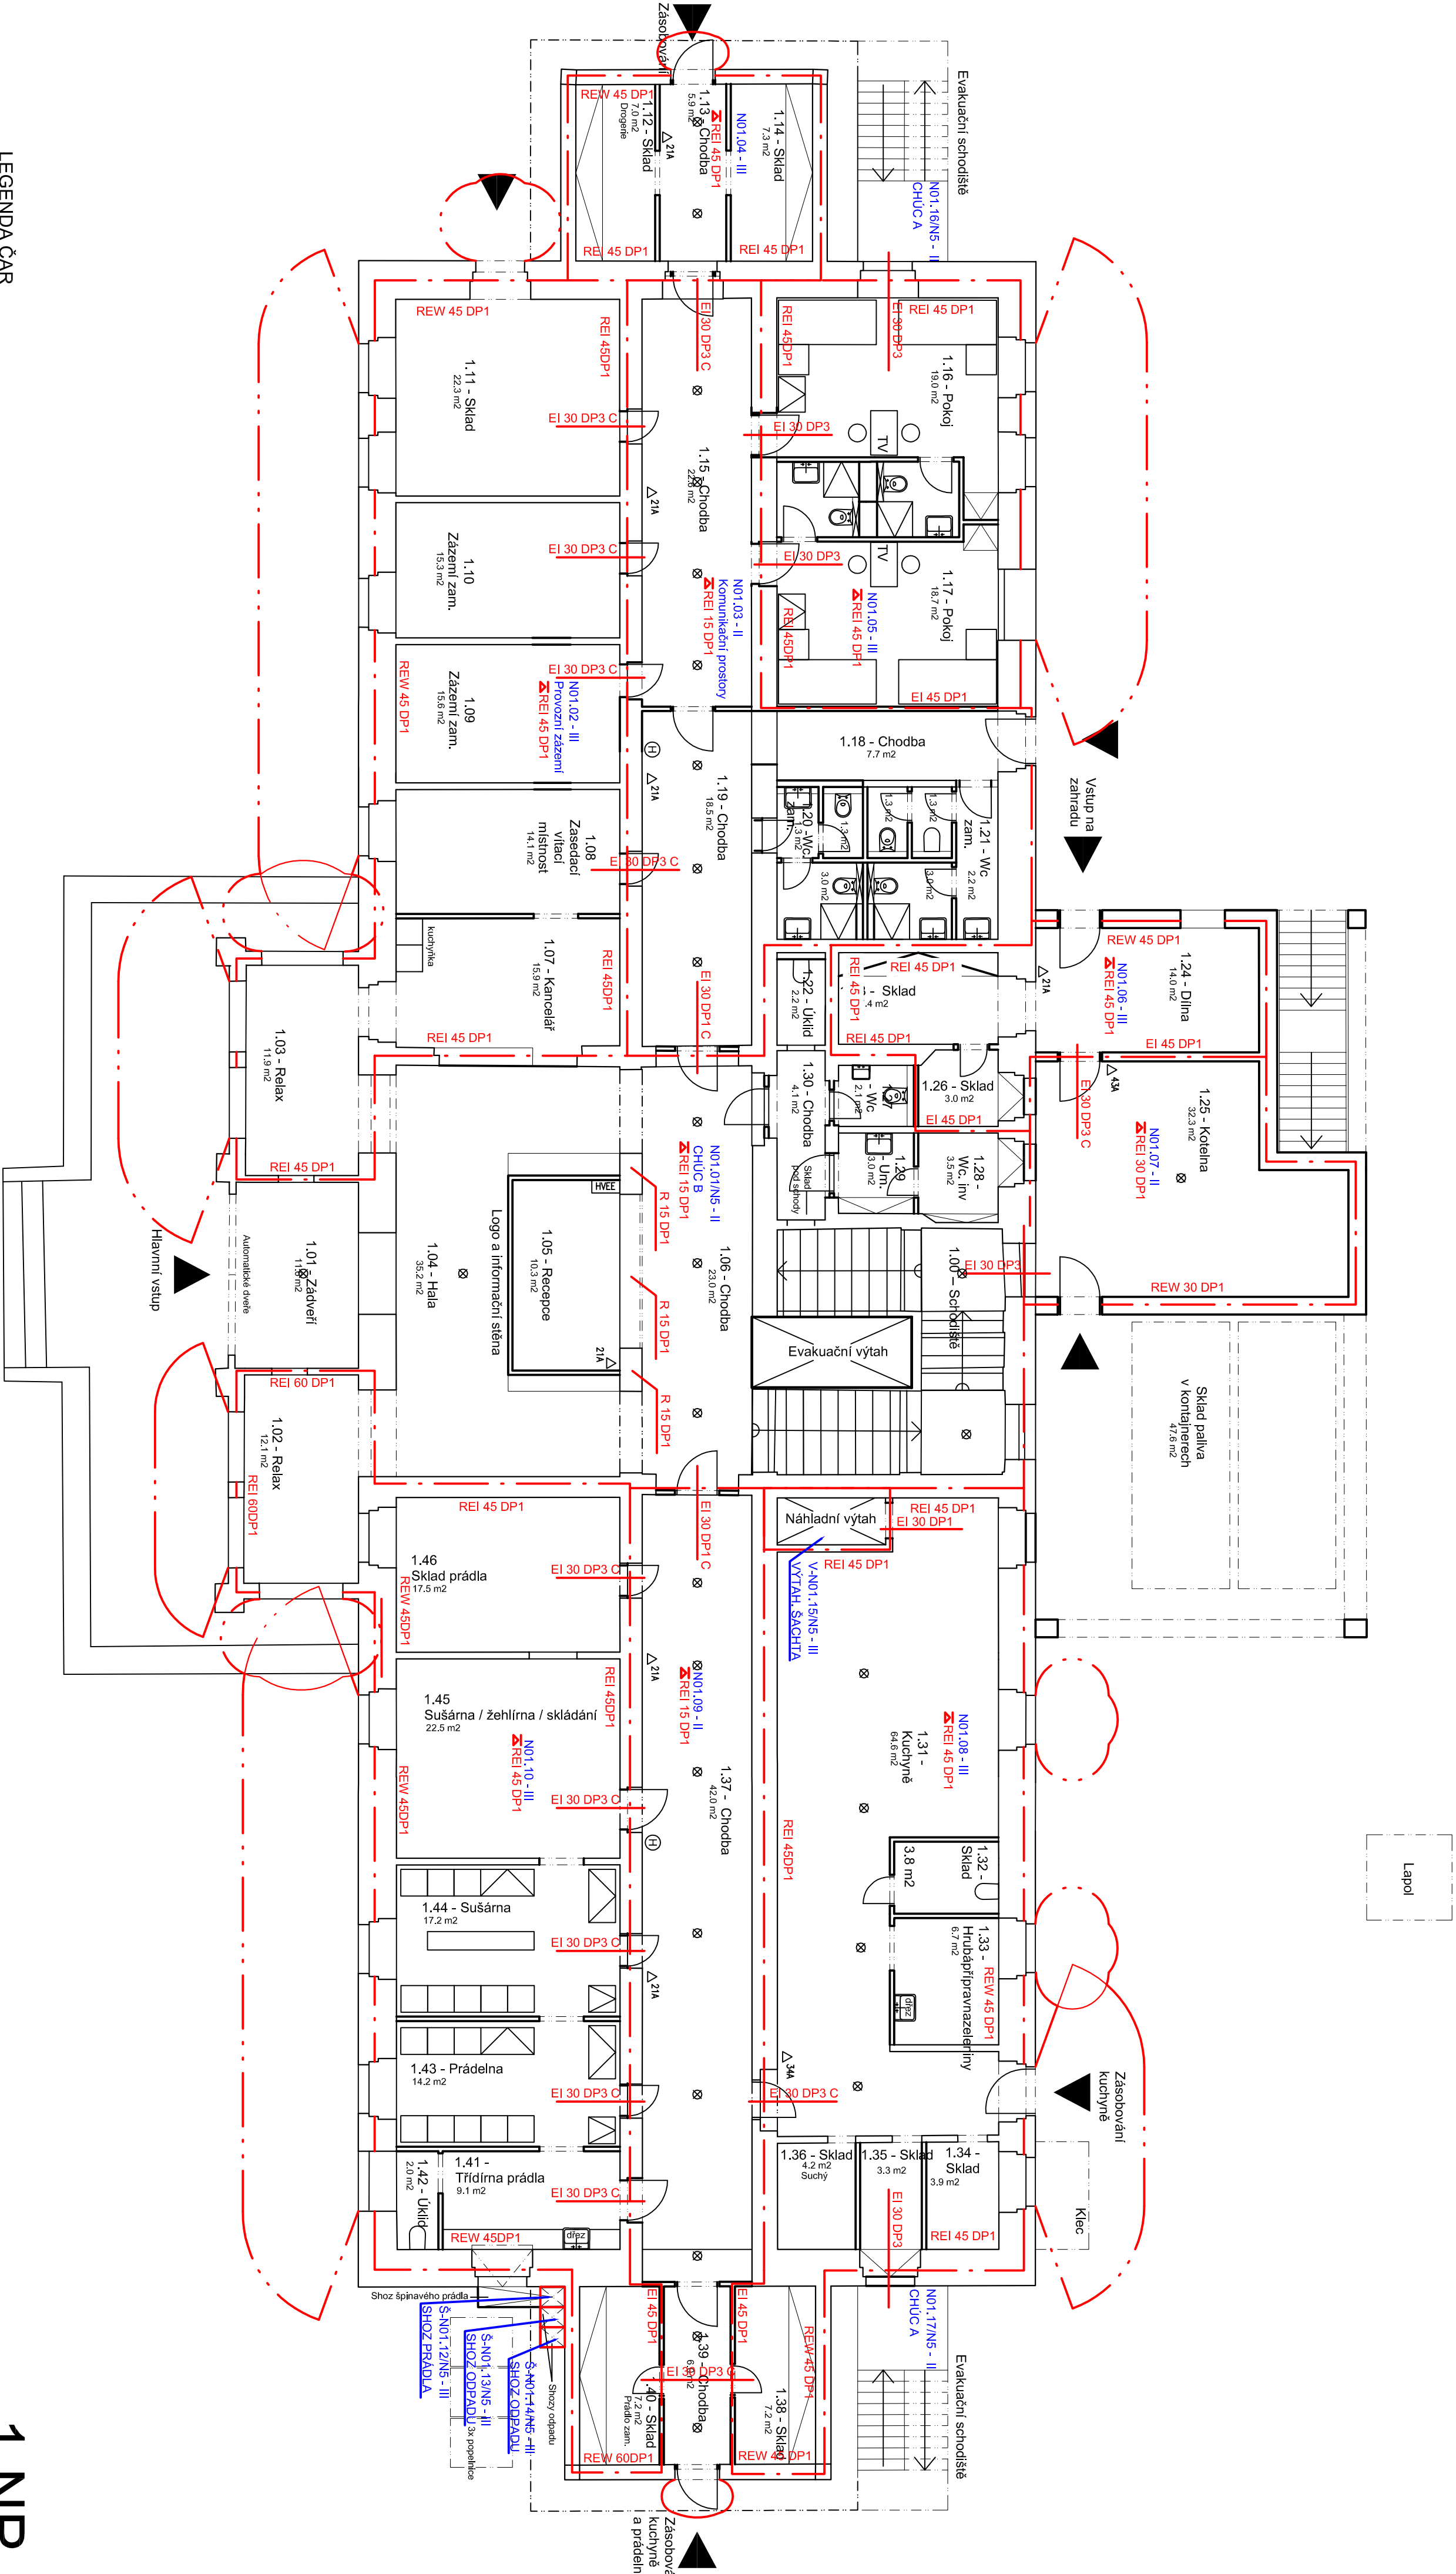

Zpracoval Jan Válka	Vedoucí bakalářské práce doc. Ing. Bohumil Garlík, CSc. 2018-2019	Školní rok 2018-2019
Název Dům se zvláštním režimem, návrh EPS a posouzení PBŘ	Fakulta stavební ČVUT	Datum 05/2019
Průloha: Půdorys PBŘS 1. NP	Měřítka M 1:100	Číslo výkresu B001
	Konzultant Ing. Marek Pokorný, Ph.D.	